


## DETAIL D - RADENIE MÉDIÍ VO VÝDAJNOM STOJANE

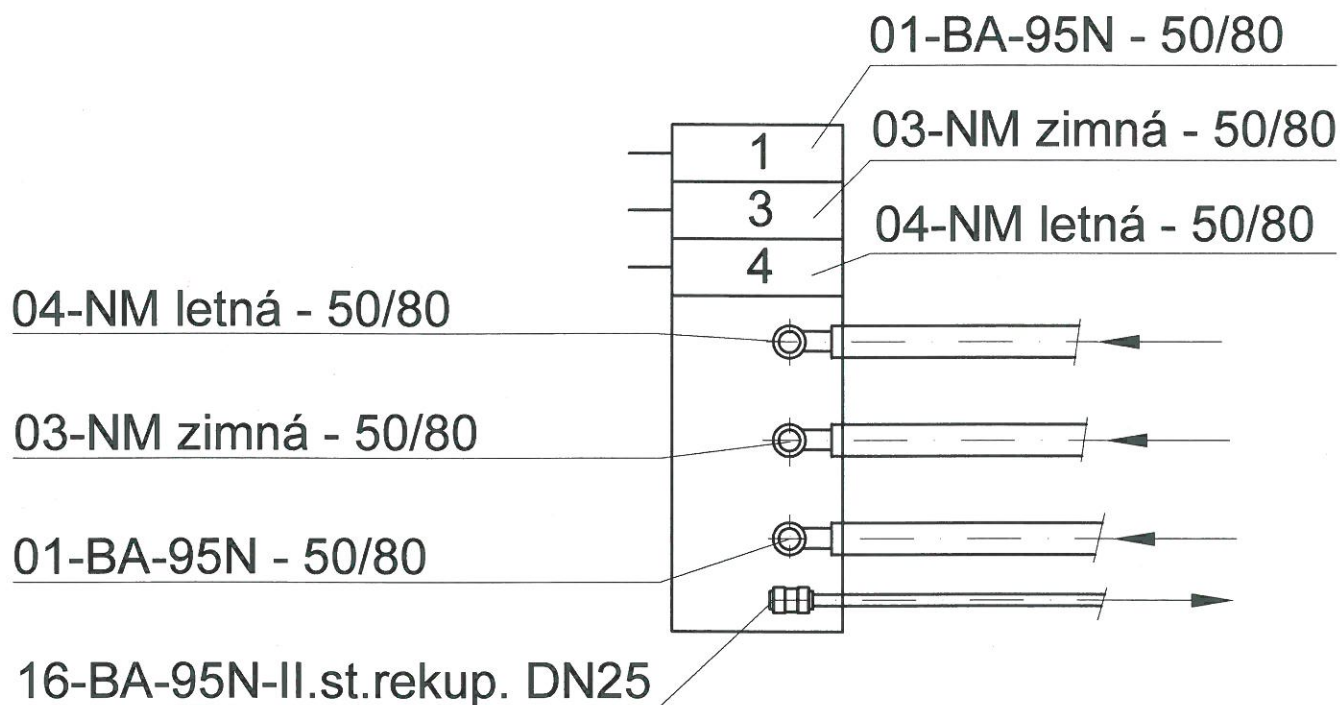

REVÍZIA 06/2013 Z

POZNÁMKA:

VS 0101A NAPOJIŤ PODĽA PRÍLOHY č.5 K NÁVODU NA OBSLUHU  
PRE V-line 4603.030/VRI/SK-LAVÝ

PRACOVNÁ DOKUMENTÁCIA



Hl.projektant:	Ing. Janka Lugošová	Ing. Janka Lugošová
Projektant:	Ing. Janka Lugošová	072 31 Vinné 513
Kreslil:	Anna Gulová	0905 / 3444 97
Stavba:	STAVEBNÉ ÚPRAVY A OPRAVY-ZLEPŠENIE EKOLOGICKÝCH POMEROV PRE OBJEKT 305-00 ČSPH BEHÁROVCE	Stupeň: PD skut. stavu
Investor:	Národná diaľničná spoločnosť a.s Mlynské Nivy 45, Bratislava	Dátum: 06/2010
Objekt:	305-00 Čerpacia stanica pohonných hmôt	Mierka: 1:20
Časť:	305-11 Výrobné zariadenie	Formát: A4
	Diel: Strojnotechnologická časť	List: č.3
Obsah:	<b>RADENIE MÉDIÍ VO VÝDAJNOM STOJAN VS-0101A DETAIL D</b>	Číslo výkresu: <b>D2R1</b>