

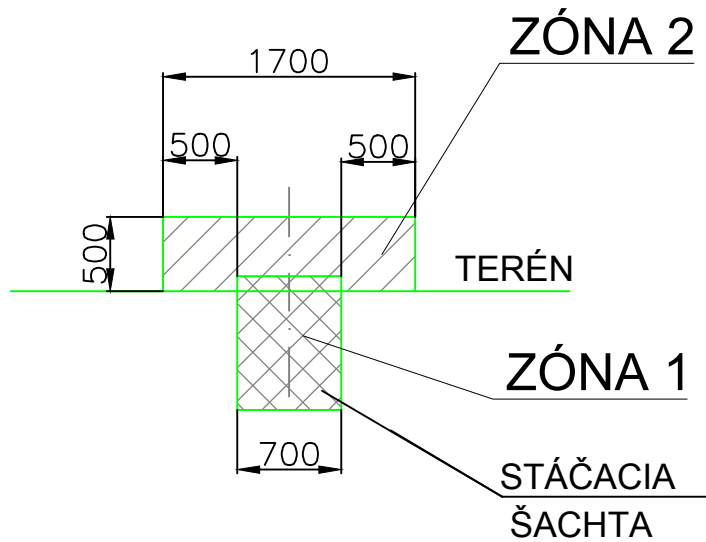


REZ A-A

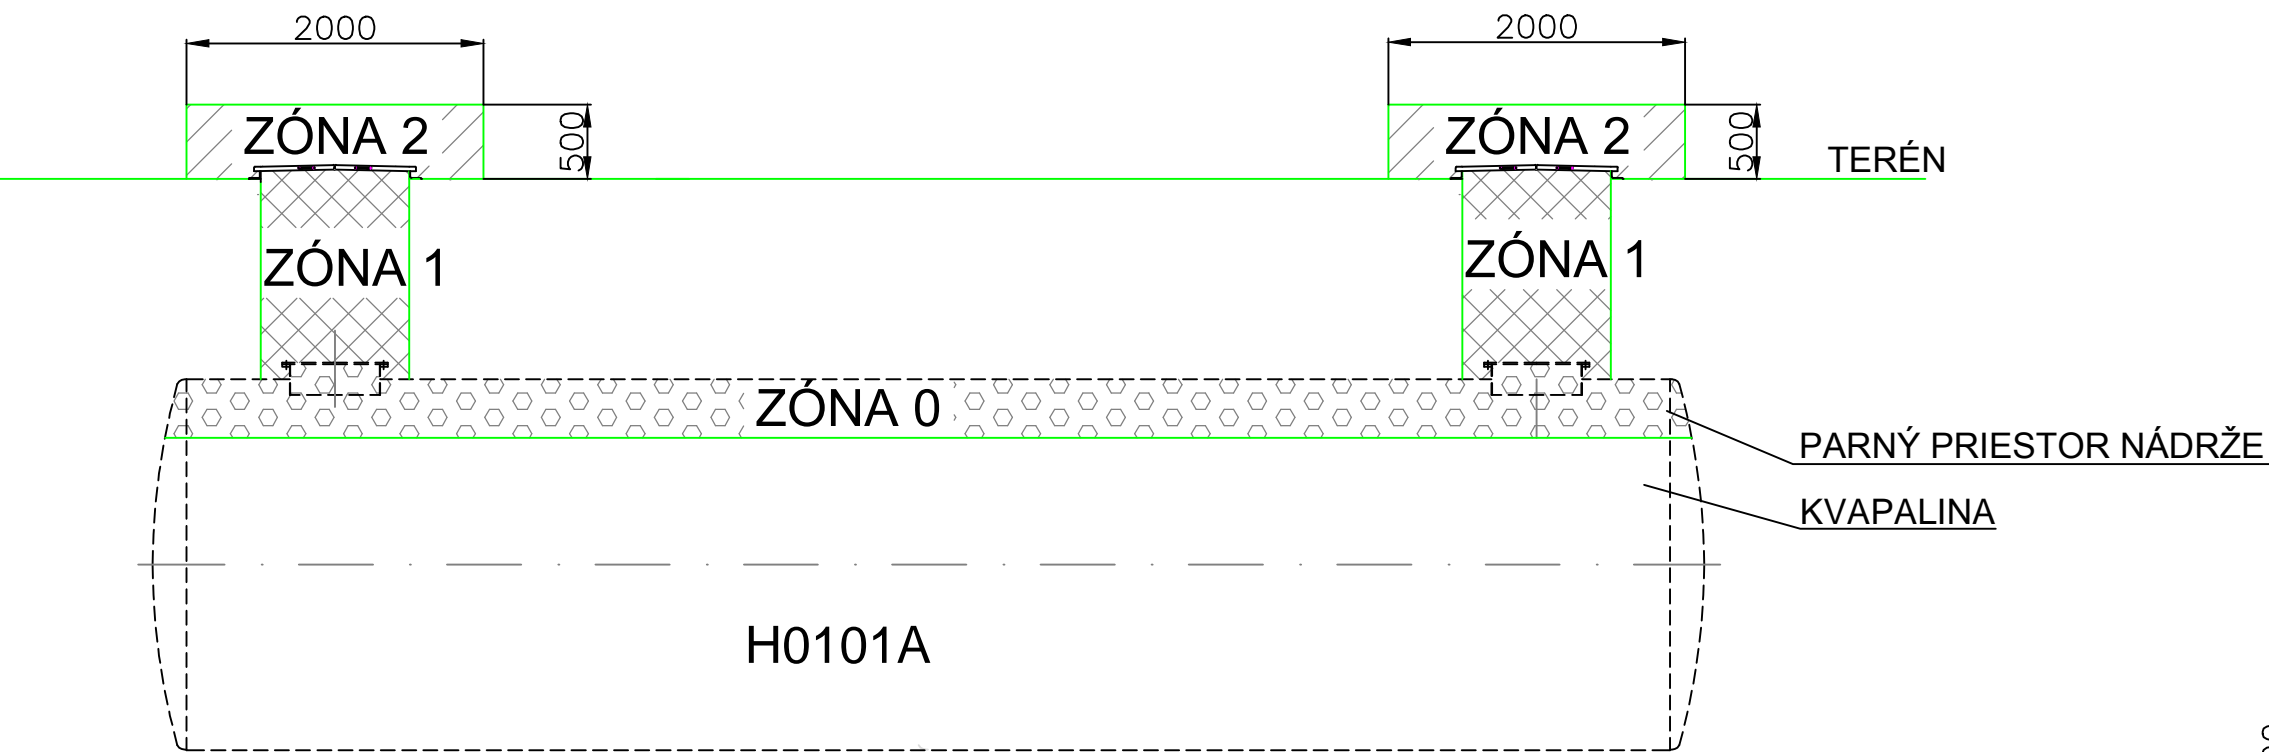

STANOVENIE PROSTREDIA A ZÓN PRI STÁČANÍ CA
REZ C-C

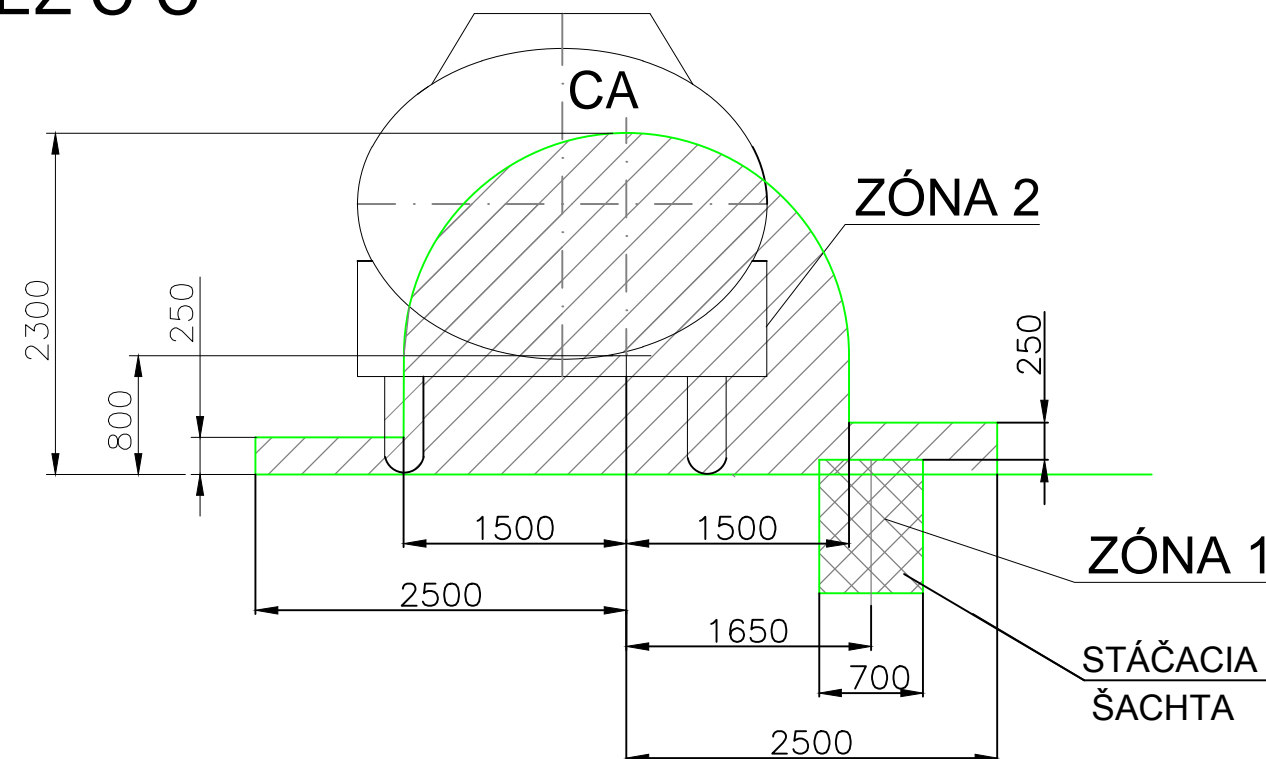

OZNAČENIE ZÓN V PRIESTOROCH S NEBEZPEČÍM VÝBUCHU
PODLA STN EN 60079 -10

 ZÓNA 0  ZÓNA 1  ZÓNA 2

Hl.projektant:	Ing. Janka Lugošová	Ing. Janka Lugošová
Projektant:	Ing. Janka Lugošová	072 31 Vinné 513
Kreslil:	Ing. Janka Lugošová	0905 / 3444 97
Stavba:	STAVEBNÉ ÚPRAVY A OPRAVY-ZLEPŠENIE EKOLOGICKÝCH	Stupeň: PD skut. stavu
Investor:	POMEROV PRE OBJEKT 305-00 ČSPH BEHÁROVCE	Dátum: 06/2010
Objekt:	Národná diaľničná spoločnosť a.s Mlynské Nivy 45, Bratislava	Mierka: 1:50
Časť:	Protokol o stanovení prostredia č. 07/07/2010	Formát: 2 A4
	305-11 Vyrobné zariadenie	Diel: Strojnotechnologická časť
	STANOVENIE PROSTREDIA A ZÓN	
		List: