


VLÁKNOVÝ PLÁN DOK BRATISLAVA - KÚTY

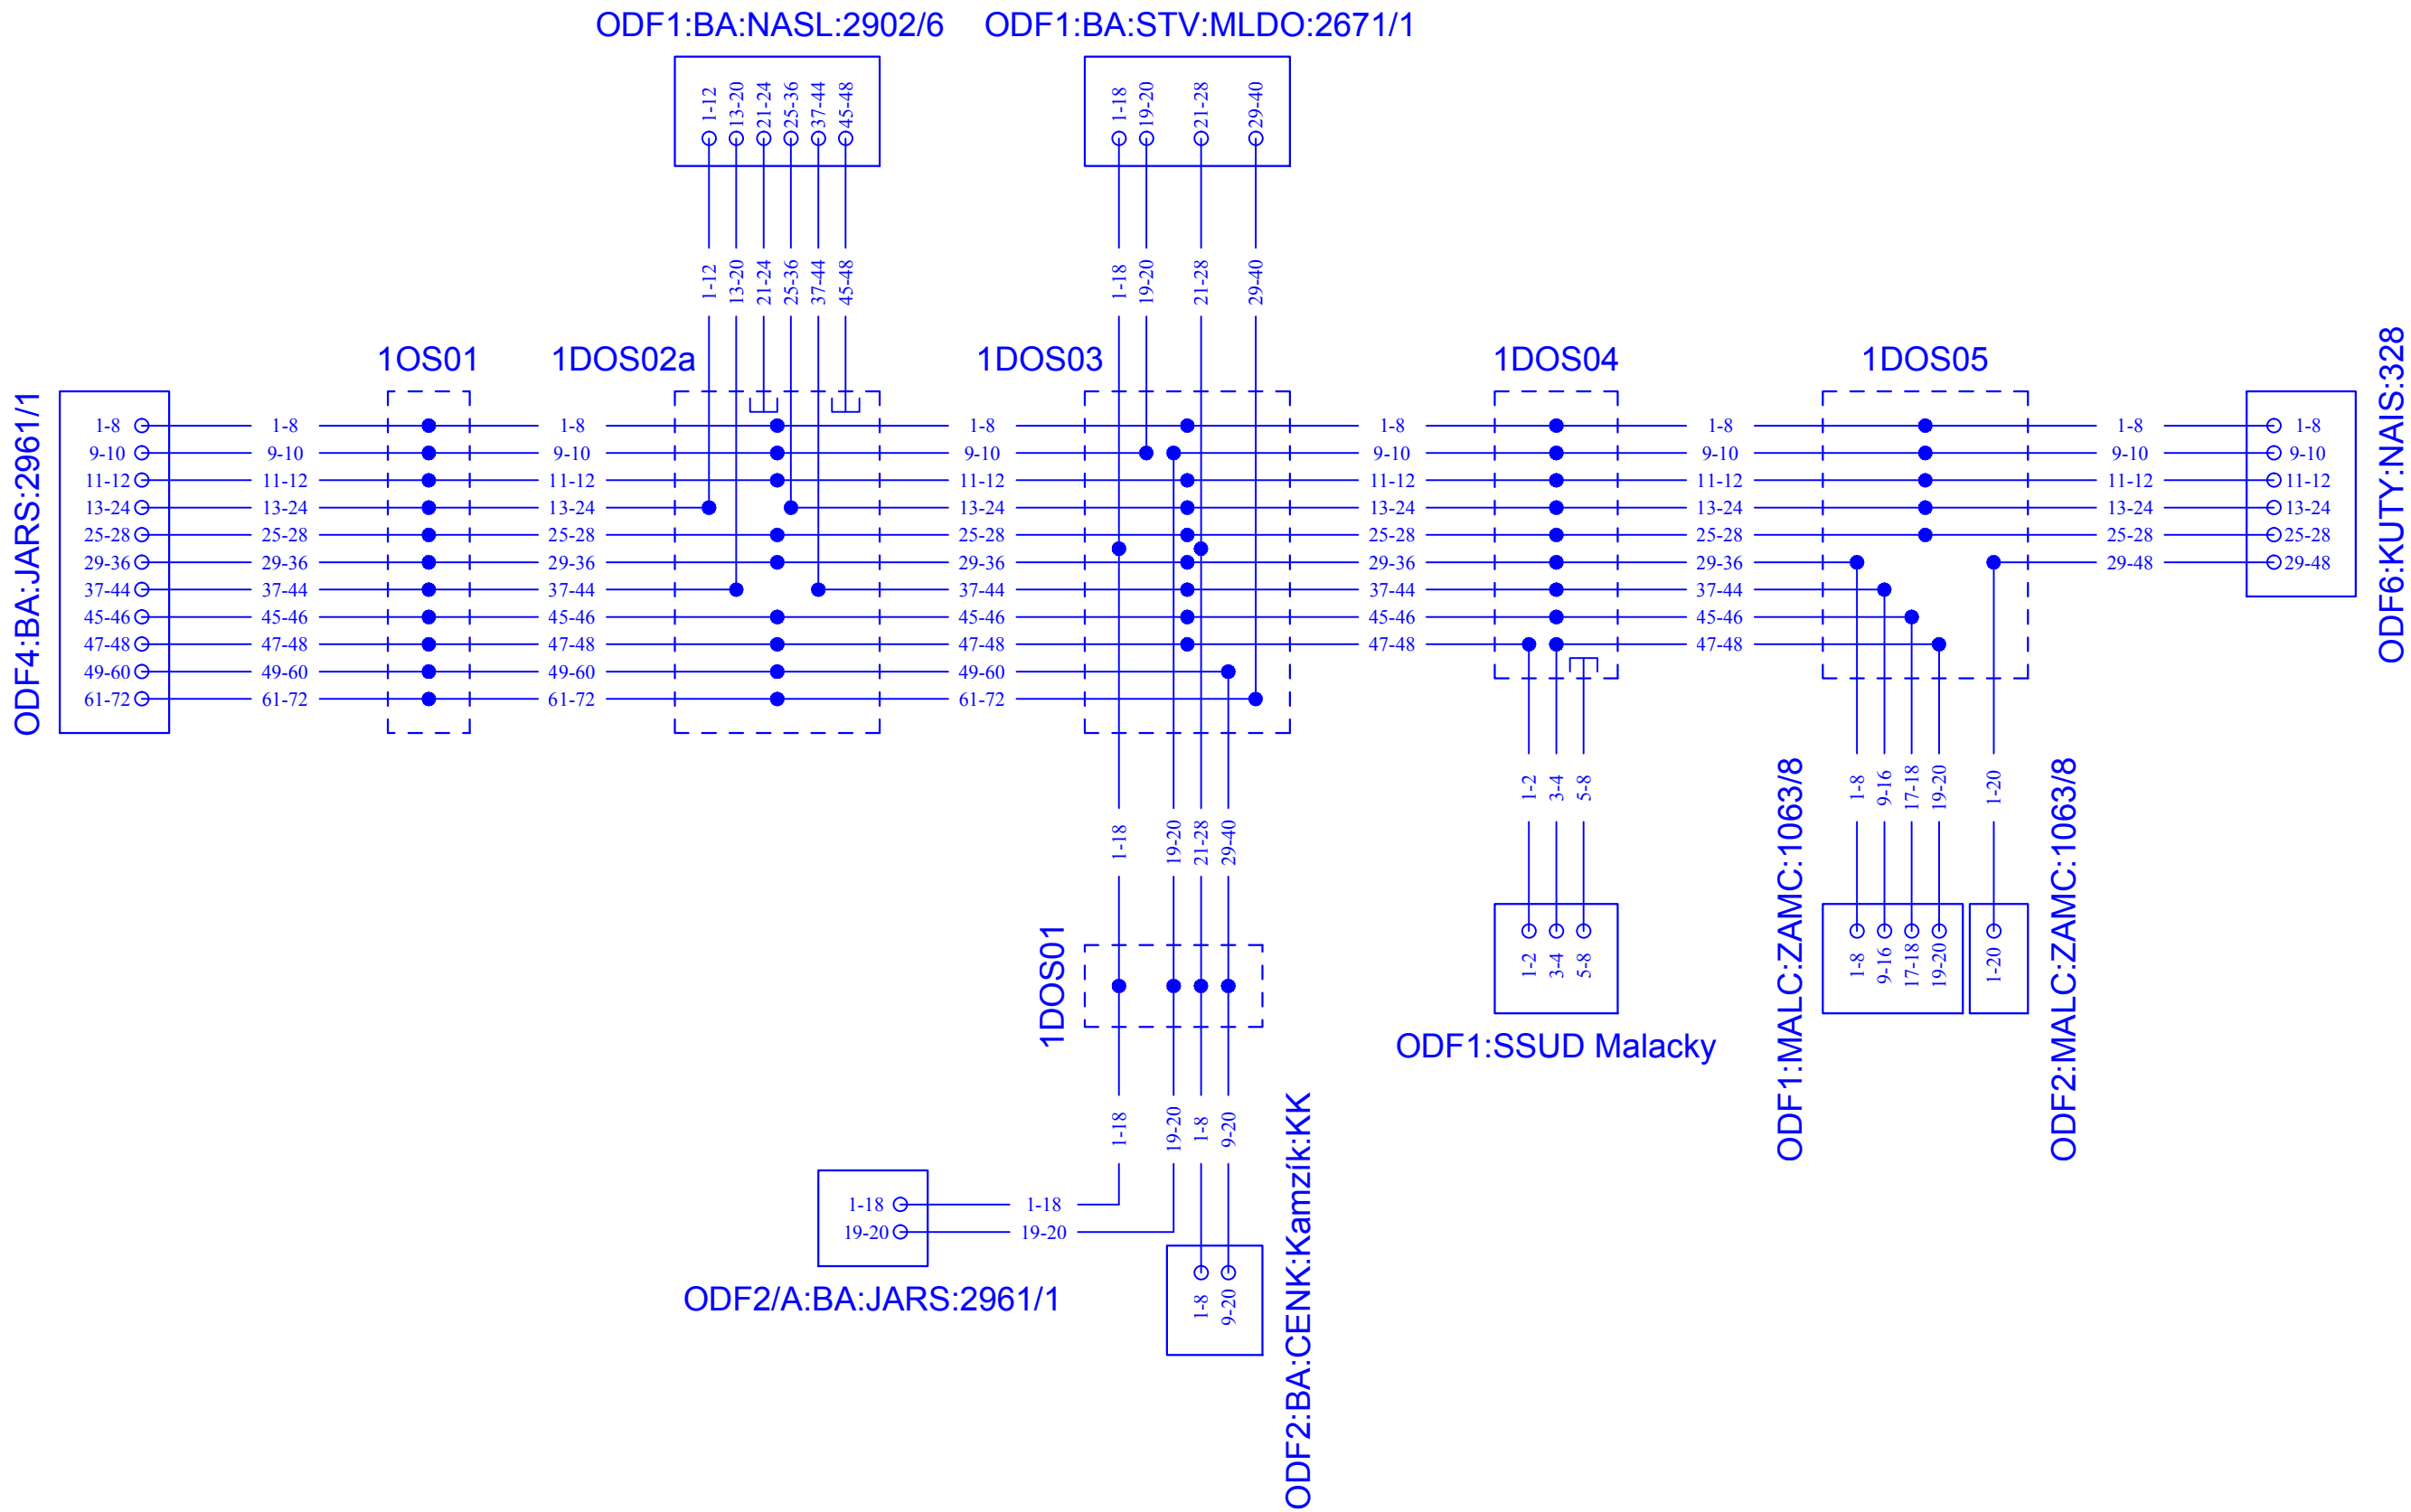

D8- 650-00  
D9- 660-00

PROJEKTANT:  TERRAPROJEKT a.s. Podunajská 24, 821 06 Bratislava				
PODZHOTOVITEL:  Ing.Peter Berešík - PROHUGO Hany Meličkovej 35, 841 05 Bratislava				
STAVBA Zelený most na diaľnici D2 - Moravský Svätý Ján pre projekt AKK Basic				
STAVEBNÝ OBJEKT SO 650-00 PRELOŽKA TELEFÓNNYCH VEDENÍ SO 660-00 PRELOŽKA DIAL'KOVÉHO KÁBLA DOK				
PRÍLOHA VLÁKNOVÝ PLÁN DOK BA - KÚTY				ČÍSLO PRÍLOHY 7
VYPRACOVAL	Ing. Peter BEREŠÍK	STUPEŇ	DSP	Č. PROJEKTU F819
KONTROLOVAL	Ing. Peter BEREŠÍK	DÁTUM	12/2012	SÚPRAVA Č.
ZODP.PROJEKTANT	Ing. Peter BEREŠÍK	MIERKA		
HL. INŽ. PROJEKTU	Ing. Milošlav FRANKOVSKÝ	FORMÁT	3 A4	