


VÝKRES VÝSTUŽE KÁBLOVEJ ŠACHTY

M = 1:25

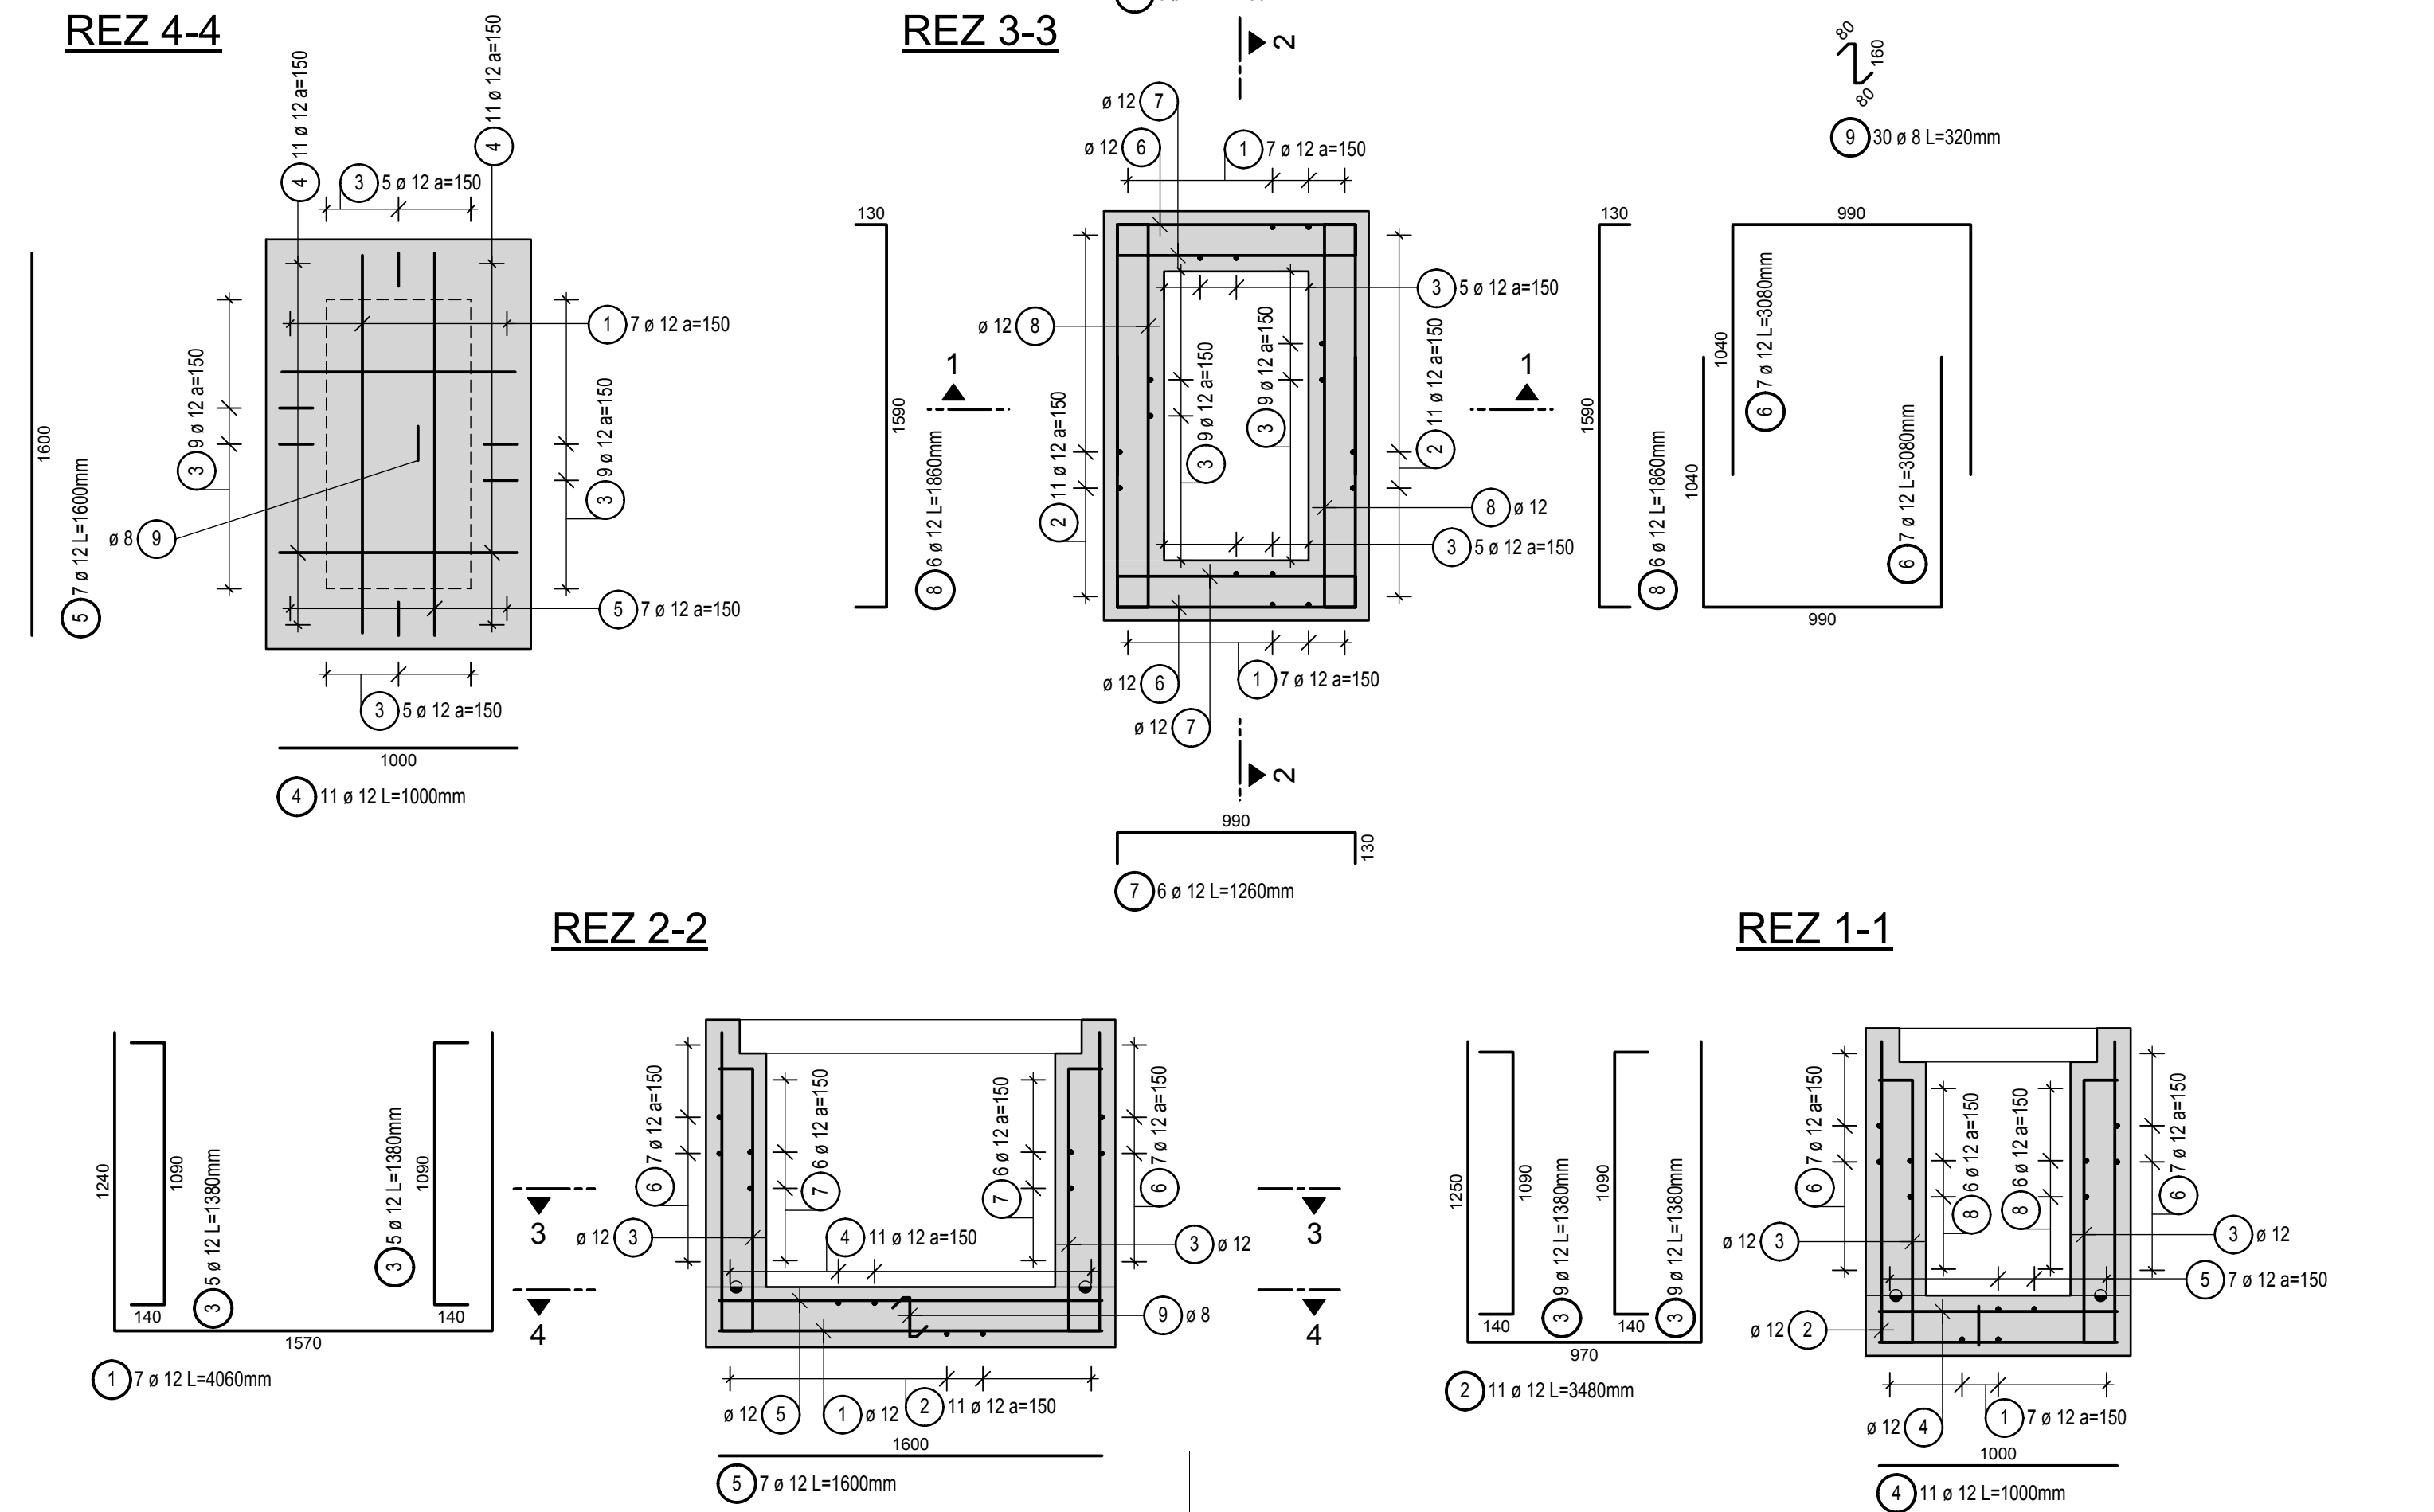

Výkaz prŔtov vrátane tvaru ohybov

Pol.	Kusov	Ø	Jednot. dĺžka	Okótovaný tvar prŔta (bez mĚřítka)	Celková dĺžka	Hmotnosť
		[mm]	[m]		[m]	[kg]
1	7	12	4.06		28.42	25.21
2	11	12	3.48		38.28	33.95
3	28	12	1.38		38.64	34.27
4	11	12	1.00		11.00	9.76
5	7	12	1.60		11.20	9.93
6	14	12	3.08		43.12	38.25
7	12	12	1.26		15.12	13.41
8	12	12	1.86		22.32	19.80
9	30	8	0.32		9.60	3.79

Celková hmotnosť [kg] : 188.37

POZNÁMKY:

- V MIESTE PRESTUPOV POTRUBÍ JE POTREBNÉ VÝSTUŽ VYSTRIHNÚŤ

BETÓN: C35/45 - XC3, XF1
OCEĽ: 10 505 (R)
KRYTIE HL. VÝSTUŽE 50 mm



D4-101-00

PROJEKTANT:  TERRAPROJEKT a.s. Podunajská 24, 821 06 Bratislava				
STAVBA Zelený most na diaľnici D2 - Moravský Svätý Ján pre projekt AKK Basic				
STAVEBNÝ OBJEKT SO 101-00 ÚPRAVY DIAĽNICE D2				
PRÍLOHA VÝKRES VÝSTUŽE KÁBLOVEJ ŠACHTY				ČÍSLO PRÍLOHY 013
VYPRACOVAL	Ing. Peter GUNÁR	STUPEŇ	DSP	Č. PROJEKTU F819
KONTROLOVAL	Ing. Peter POKRIVČÁK	DÁTUM	12/2012	SÚPRAVA Č.
ZODP.PROJEKTANT	Ing. Miloslav FRANKOVSKÝ	MIERKA	1:25	
HL. INŽ. PROJEKTU	Ing. Miloslav FRANKOVSKÝ	FORMÁT	4xA4	