



DETAILY KÁBELOVODU
M 1 : 10

POD MOSTOM

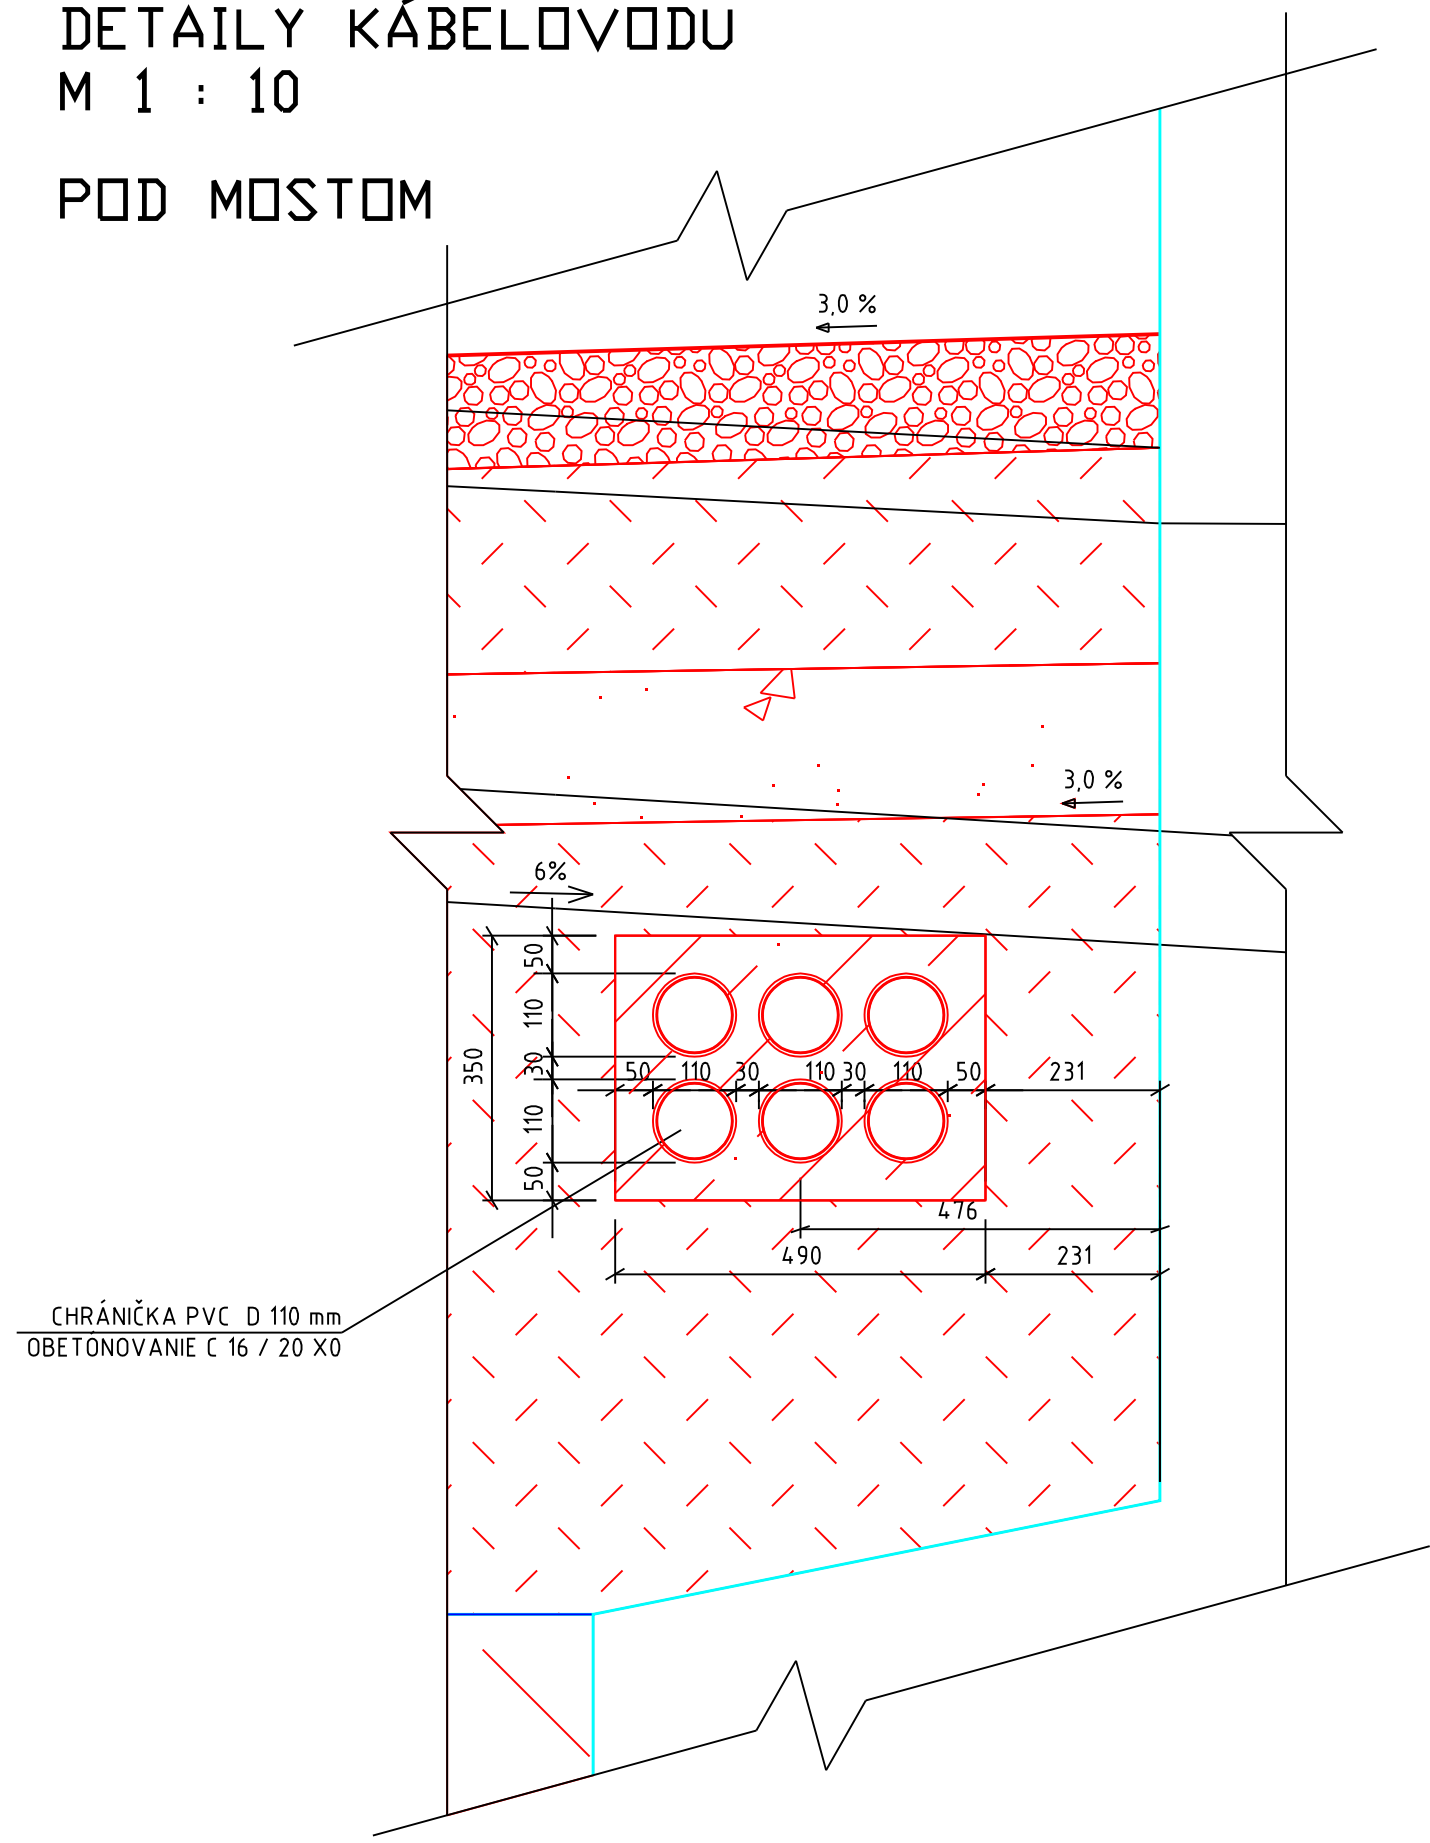

V MIESTE
MIMO MOSTU

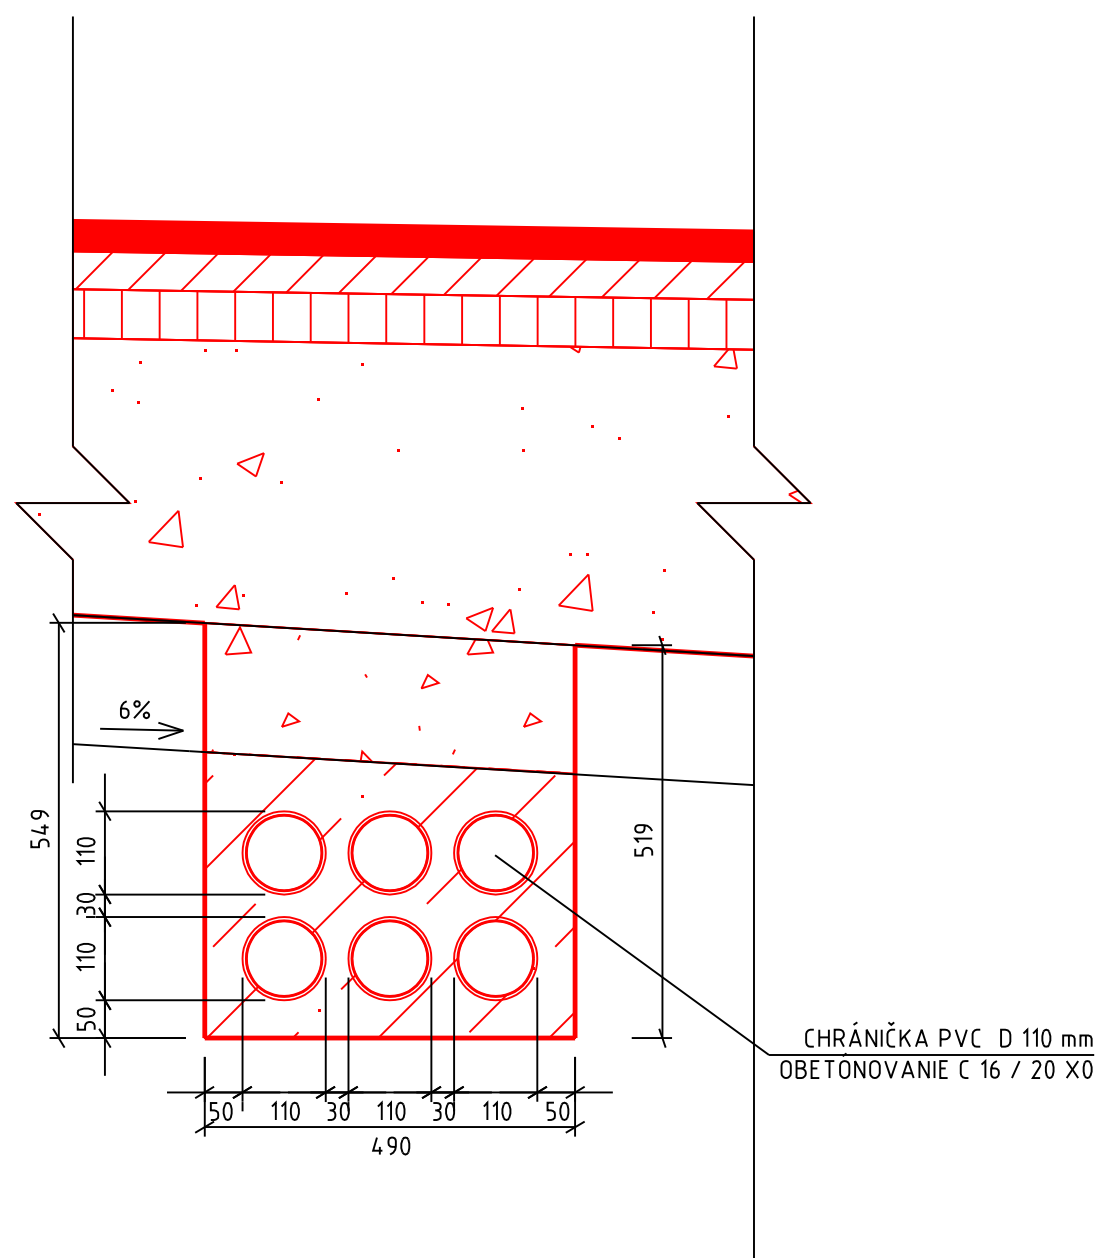



**NÁRODNÁ
DIAĽNIČNÁ
SPOLOČNOSŤ**
Mlynské Nivy 45, 821 05 Bratislava

D4-101-00

PROJEKTANT:  TERRAPROJEKT a.s. Podunajská 24, 821 06 Bratislava			
STAVBA Zelený most na diaľnici D2 - Moravský Svätý Ján pre projekt AKK Basic			
STAVEBNÝ OBJEKT SO 101-00 ÚPRAVY DIAĽNICE D2			
PRÍLOHA DETAILY KÁBELOVODU			ČÍSLO PRÍLOHY 011
VYPRACOVAL	Jana MATUŠKOVÁ	STUPEŇ	DSP
KONTROLOVAL	Ing. Peter POKRIVČÁK	DÁTUM	12/2012
ZODP.PROJEKTANT	Ing. Peter POKRIVČÁK	MIERKA	1:10
HL. INŽ. PROJEKTU	Ing. Miloslav FRANKOVSKÝ	FORMÁT	3 x A4
		Č. PROJEKTU	F819
		SÚPRAVA Č.	