



## Poloha bodov monitoringu

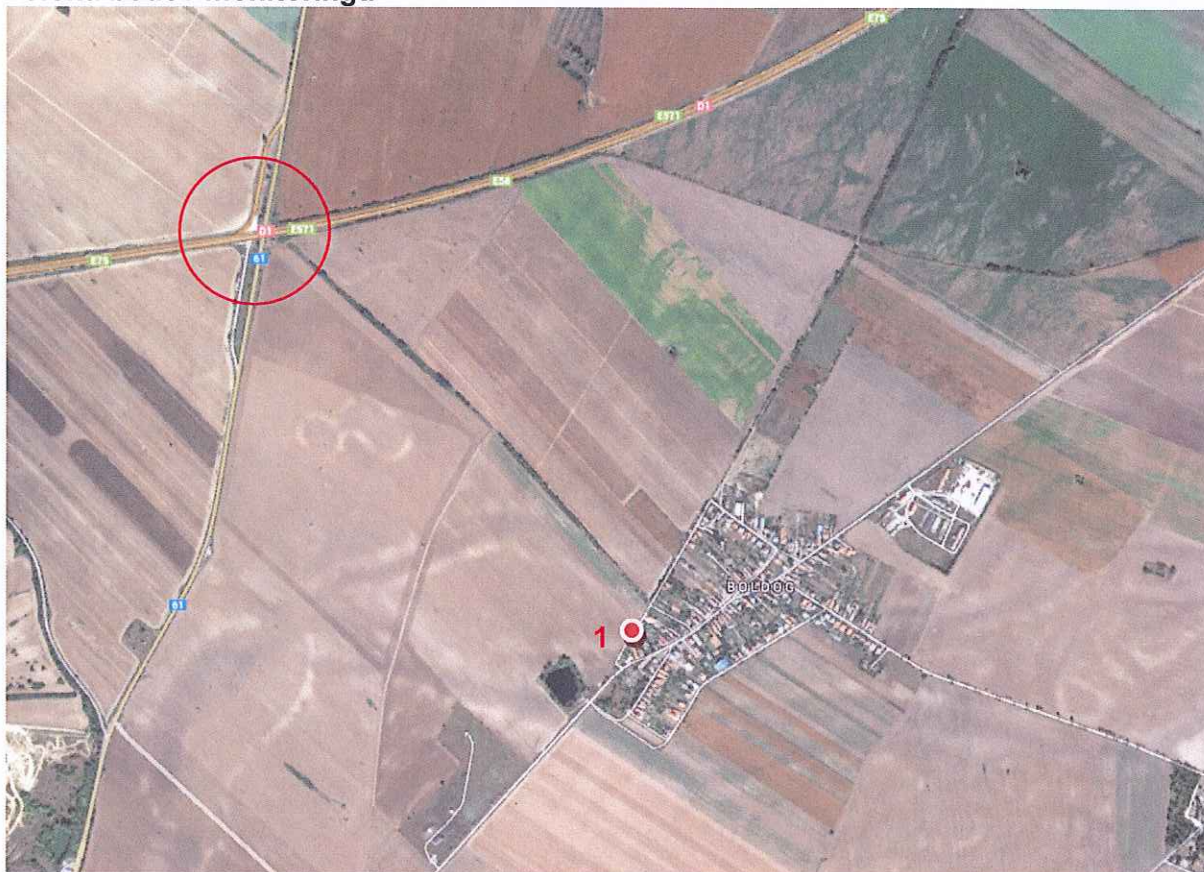


Obr. 1 Situovanie bodov monitoringu

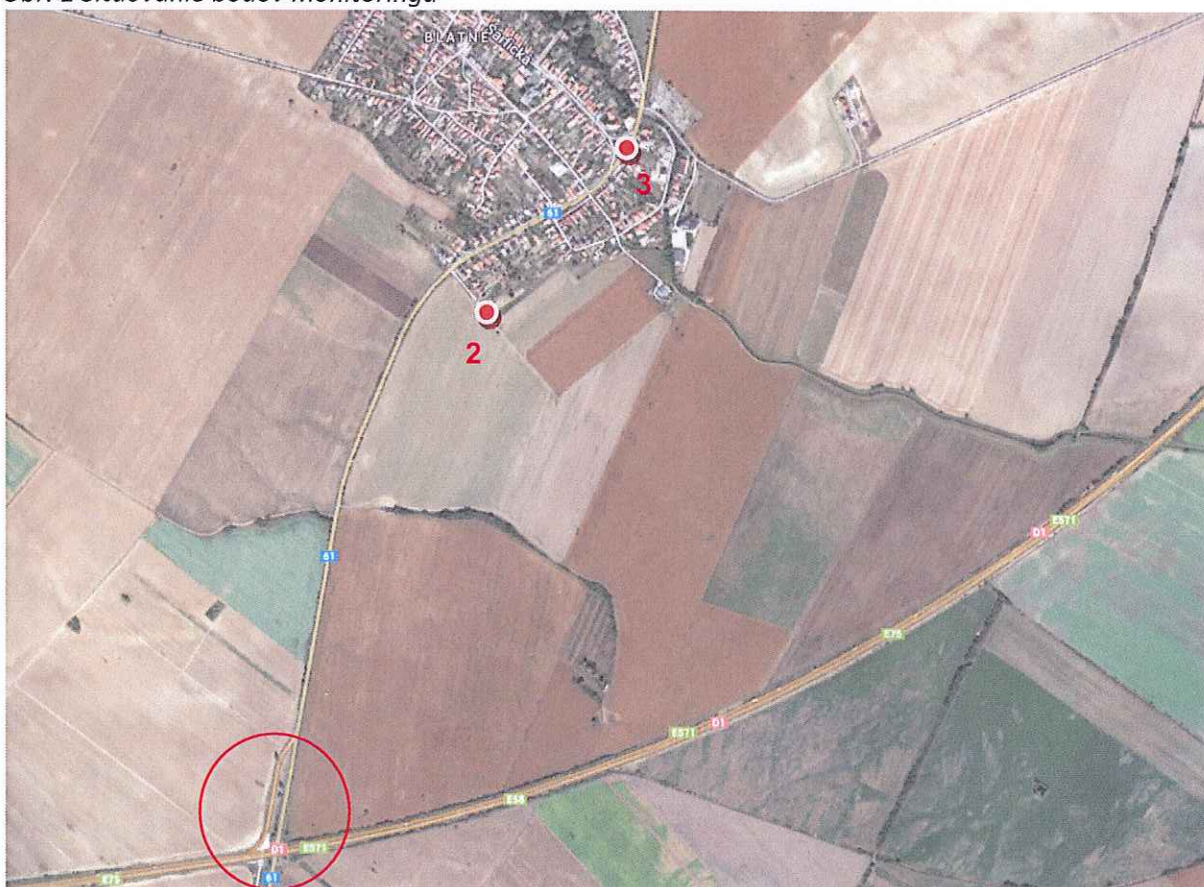

Obr. 2 Situovanie bodov monitoringu



# KRIŽOVATKA BLATNÉ

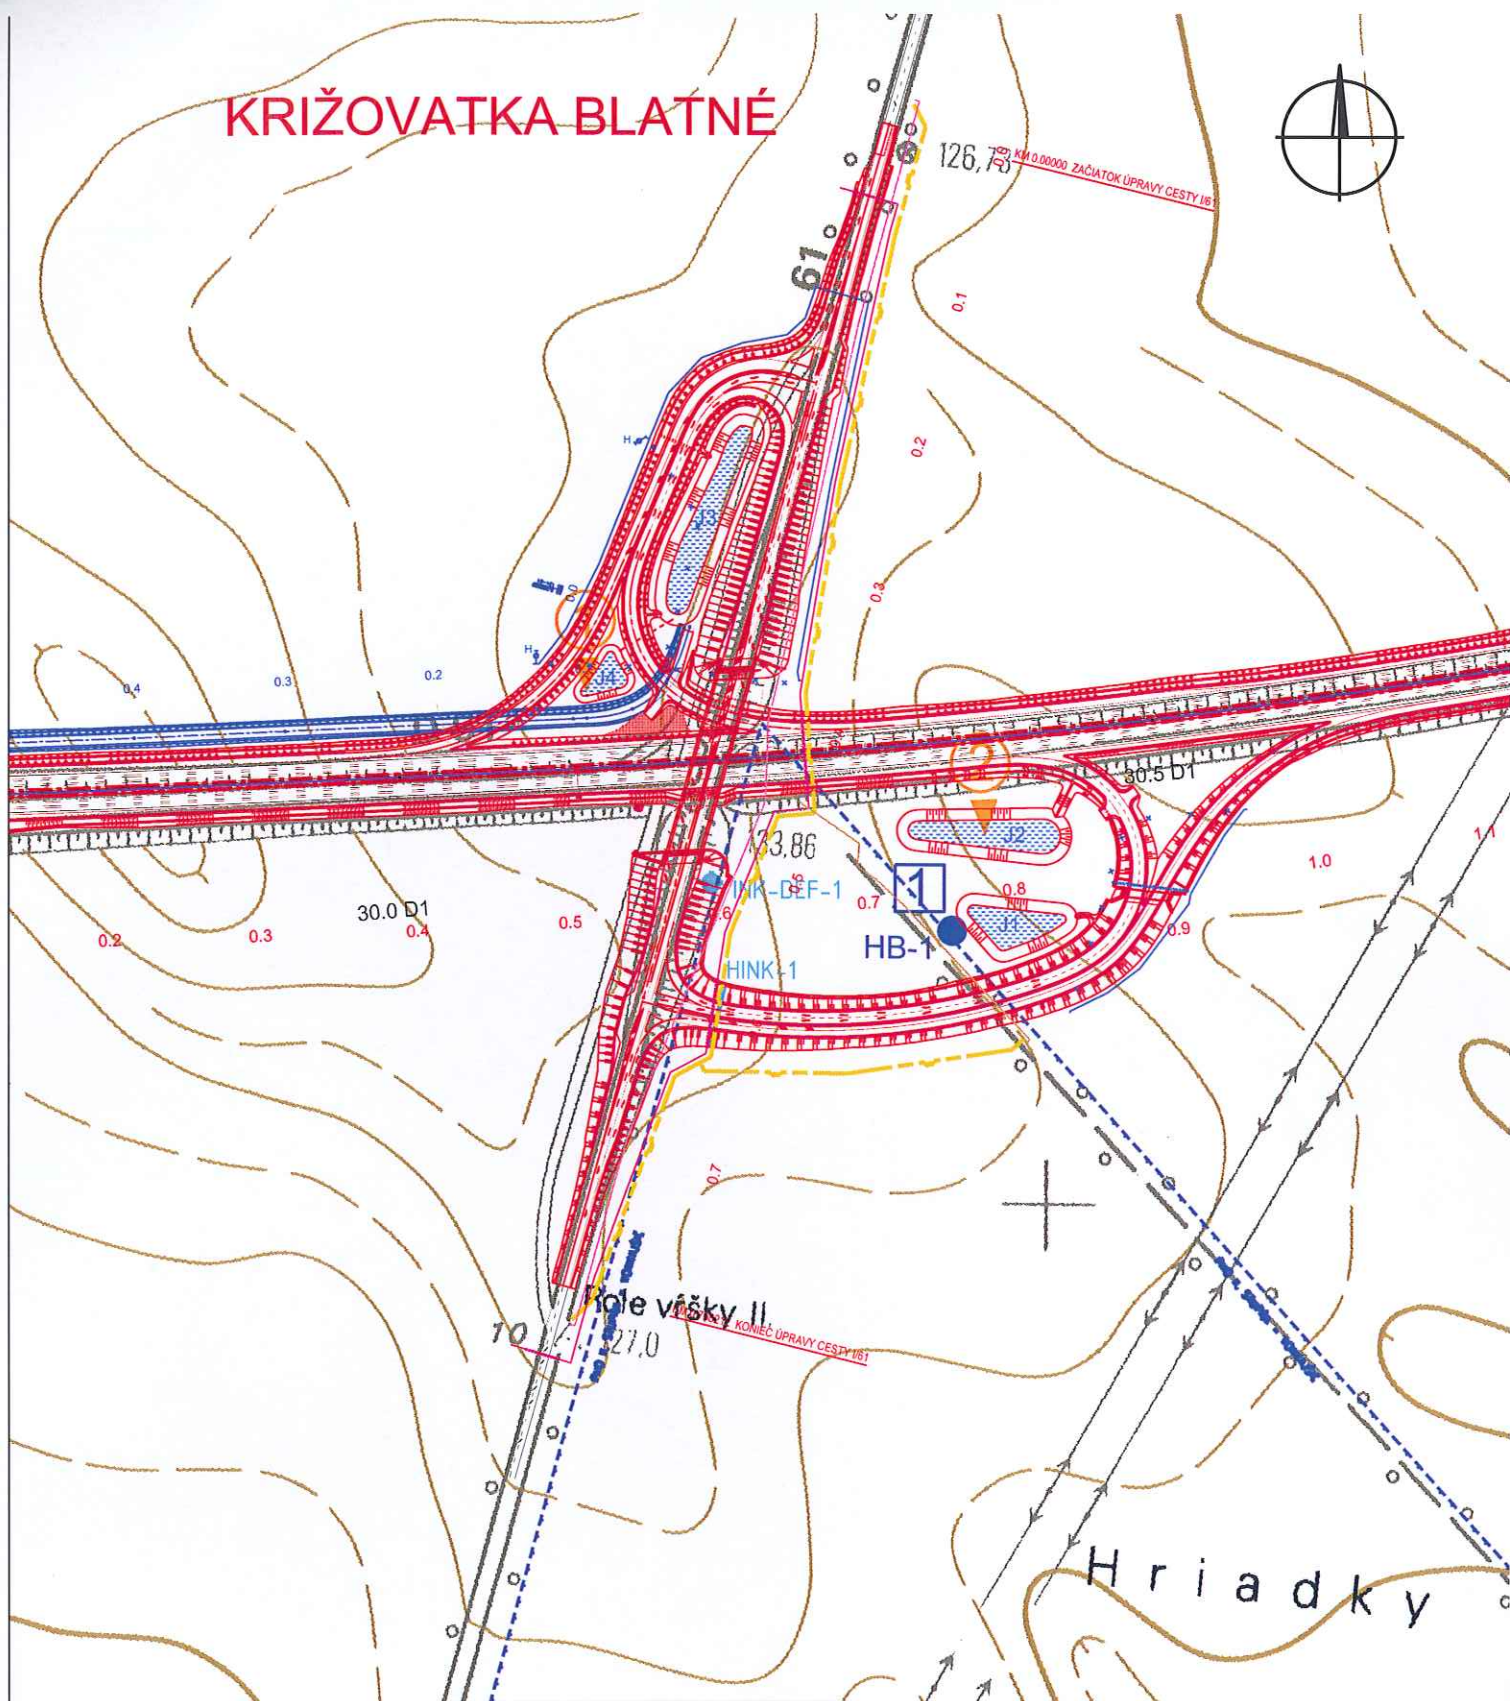

## LEGENDA:

M: 1:5 000



Monitorovacie body:  
Podzemné vody

HB-1



Povrchové vody



Geotechnický monitoring:

/ HINK-1

Inklinometricko - deformačný vrt  
Horizontálny inklinometer