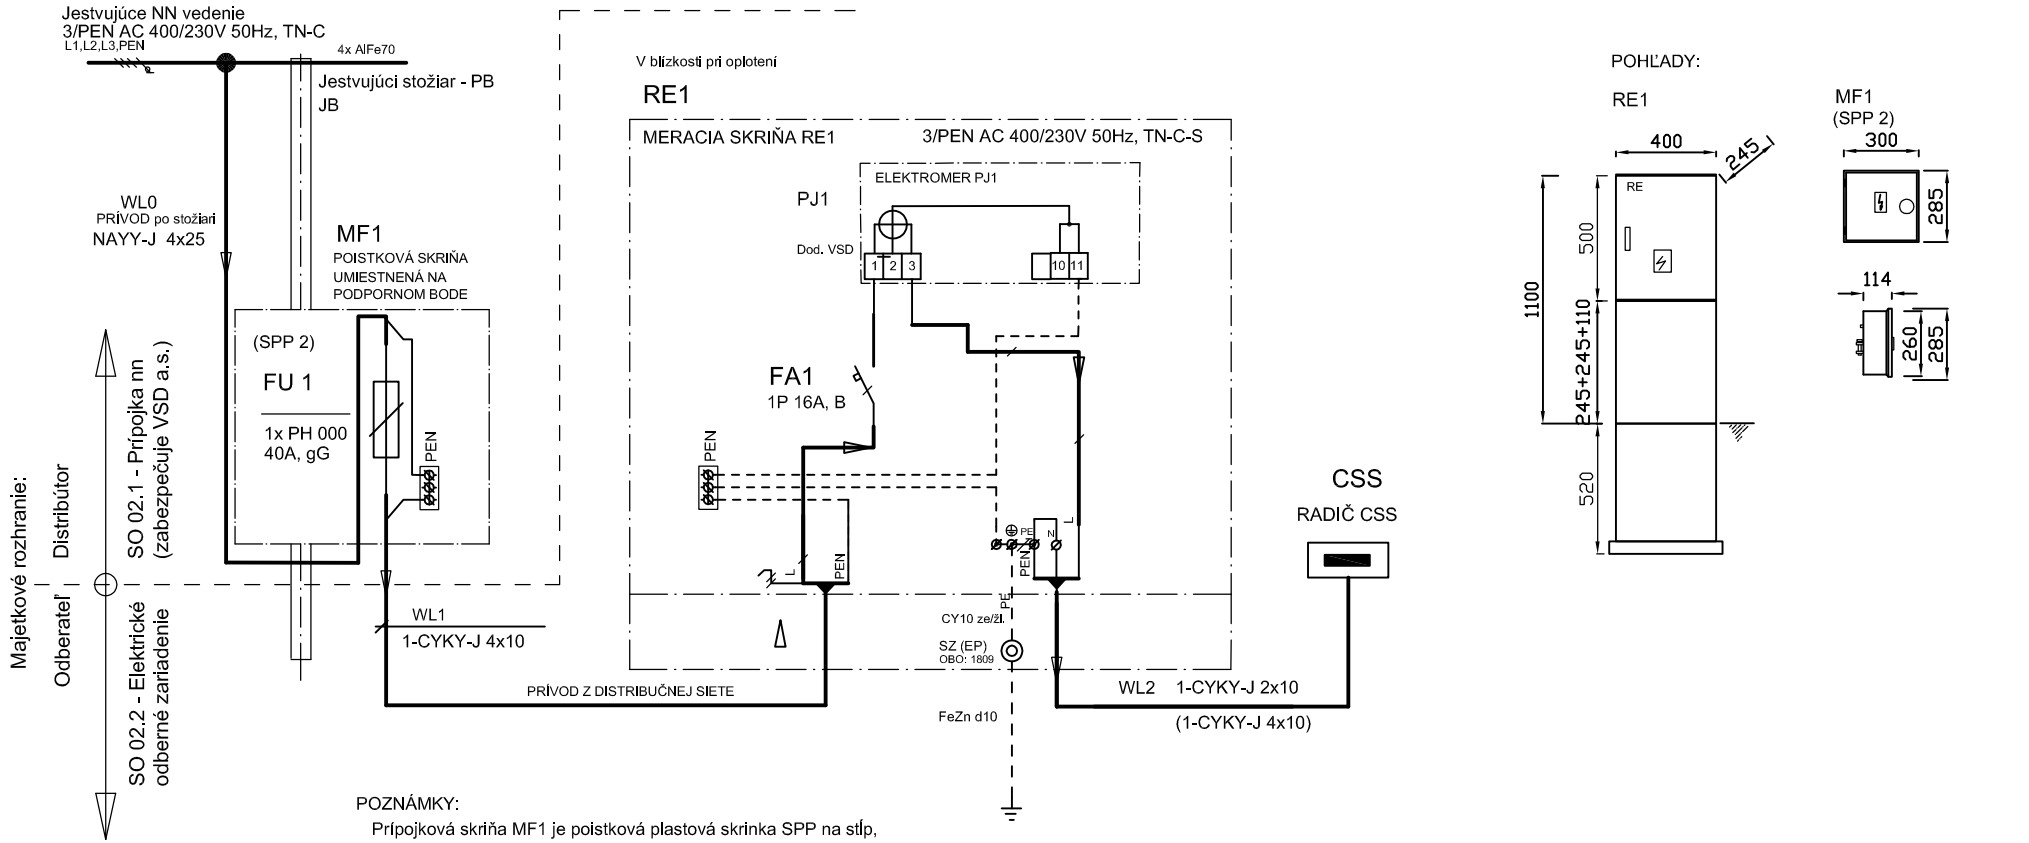

POZNÁMKY:

Prípojková skriňa MF1 je poistková plastová skrinka SPP na stĺp,

- Rozvádzač RE1 je elektromerový plastový rozvádzač, pilierový,

typ HASMA: RE 2.1F403 20AP2RE 2.1F403 16AP2 (2-tarifná rezerva)
Stupeň ochrany: IP44/IP20
Rozmer RE1: 400x500x245 mm
Spôsob osadenia skrine: pilierový, vrátane zemného dielu a kotviacej rohože

Menovité napätie: 230/400V 50Hz
Menovitý prúd: do 63A
Vypínacia schopnosť STN EN 60 947-2: 10kA
Zásobovacia oblasť VSE
Súčasné zapojenie je len pre jenotarifné meranie,
ale riešenie ako rezerva je pre 2-tarif.

Prípojková skriňa MF1 je poistková plastová skrinka SPP na stĺp,

- Prípojková skriňa MF1 je poistková plastová skrinka SPP na stĺp,

typ SPP 2 D IV P21, HASMA Krompachy
Stupeň ochrany: IP44/IP20
Rozmer: 300x285x114 mm
Menovité napätie: 230/400V 50Hz
Menovitý prúd: do 100A
Príslušenstvo: Upínací pás HASMA (pre skrine montované na stĺp)

Rozvodná sieť:
3 / PEN AC 400/230V 50Hz, TN-C
3 / PEN AC 400/230V 50Hz, TN-C-S
3 /N/PE AC 400/230V 50Hz, TN-S

Ochrana pred zásahom el. prúdom podľa STN 332000-4-41: 2008 :

Ochrana základná (za normálnej prevádzky, pred priamym dotykom)
- izoláciou základnou
- zábranami alebo krytmi
- umiestnením mimo dosahu (vzdušné vedenie)

Ochrana v podmienkach jednej poruchy (pred nepriamym dotykom):
- ochranné uzemnenie a ochranné pospájanie
- samočinným odpojením napájania

Ochranné opatrenia pred zásahom el. prúdom:
- dvojitou alebo zosilenou izoláciou (skrinky ER a SPP)

R3			Zodp.proj.prof: Project eng.prof.:	Ing.M.Seležán	Stavebník: Národná diaľničná spoločnosť, a.s., Mlynské nivy 454, 821 09 Bratislava.	SELEŽÁN Kurská 11 040 22 Košice Tel.: +421 905 500108	Názov: Title: Rozvádzač RE1 a skrinka MF1	Zák.č.: Custom No.: P.12.07.01	+RE
R2			Čís.osv. TI SR: Registr. No.:	2025 /3/2007 - EZ - P - E1.1 - A,B	Miesto stavby: k.ú. Kráľovce , č.par.:1370/12, 1370/15 okres: Košice II				PR
R1			Vypracoval: Designed by:	Ing.M.Seležán	Stavba : Osadenie svetelnej signalizácie pre chodcov na štátnej ceste I/50 (R2) v mest. Časti Košice - Pereš, v správe SSÚR 4 Košice			Arch.č.výkr: Arch.Draw.No.: EE.02	Listov: Sheets: 1
Rev.:	Dat. rev.	Vyk: Executor:	Dátum: Date:	07/2012	Objekt : SO 02 - Prípojka nn a prívod nn (Elektrické odberné zariadenie)				List č.: Sheet No.: 1