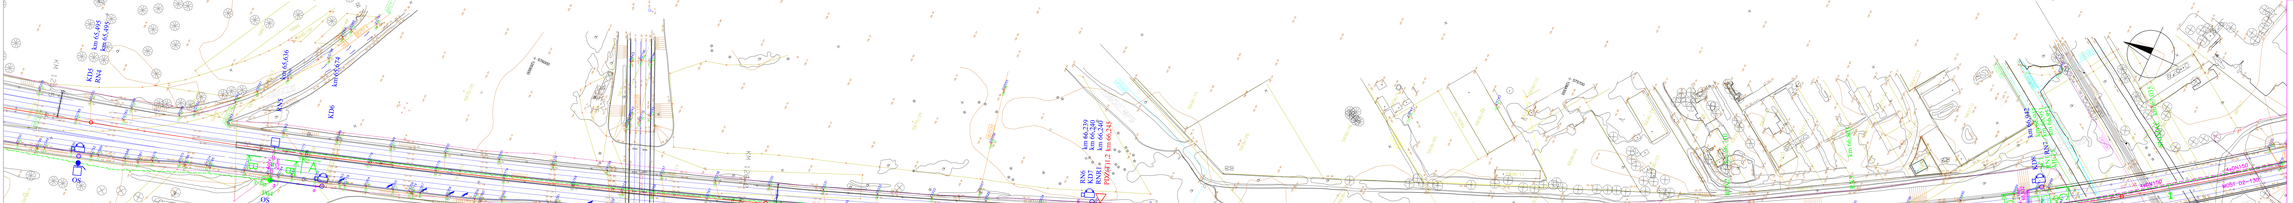


NÁRODNÁ DIAĽNIČNÁ SPOLOČNOSŤ

SÚSTAVA : 3/PEN AC 400/230V 50Hz, TN-C
SÚSTAVA : 3/N/PE AC 400/230V 50Hz, TN-S

OCHRANA : - V ZMYSLE STN 33 2000-4-41

PR PORUCHE – OCHRANA NEŽIVÝCH ČASTÍ – SAMOČINNÉM ODPOJENÍM ČL. 411.
NORMLNA PREVÁDZKA – OCHRANA ŽIVÝCH ČASTÍ – ZOLIACIOU PRÍLISHA A, KAP. A1
PORUCHOVÉ STAVY – OCHRANA ŽIVÝCH ČASTÍ – ZÁKRYMAM ALEBO KRYTMI PRÍLISHA A, KAP. A2
PROHLSEDIE/SKÚŠKA/ÚDRŽBA - STN 33 2000-5-51

LEGENDA : POZRI z.č.-3

ZVÁZOK 5

# DP/DRS

# D 601-00

| | | |
|---|---|---|
| SÚRADNICOVÝ SYSTÉM S-JTSK | VÝŠKOVÝ SYSTÉM | TRIDA PROJEKTU STN 73 6102 |
| VYPRACOVAL: LITVÁČEK | DEP PROJEKTANT: LITVÁČEK | SCHV. TP: LITVÁČEK |
| KONTROLOVAL: PELLUCHOVÁ | SCHVÁLIL: DRNEC STANISLAV | |
| NÁRODNÁ DIAĽNIČNÁ SPOLOČNOSŤ a.s. | | |

DOPRAVNÝ ÚSTAV DOPRAVNÉ STAVBY a.s.
DOPRAVNÁ INŽINIERSKA ORGANIZÁCIA
SATELC a.s.
DOPRAVNÁ INŽINIERSKA ORGANIZÁCIA
PODNIK MFD, LEGÁT 32 BRATISLAVA
IČO: 00 166 278

**DOPLNENIE ISD NA DIAĽNICI D2/D4 BRATISLAVA, VIEDENSKÁ CESTA-ŠTÁTNA HRANICA SR/MR-SR/RR (SSÚ D2)**

MAPA - GEOMETRICKÝ SYSTÉM ŽÁDAJŮ

**SITUÁCIA km 65,500-67,100**

| | | | |
|---|---|---|---|
| DÁTUM: 05.2013 | DRS: | LÍSTOK: 5/4 | |
| MERIL: | LÍSTOK: 5/4 | DÁTUM: 14.05.2013 | |
| MERIL: 1:1000 | LÍSTOK: 5/4 | DÁTUM: 14.05.2013 | |
| K ZÁKAZKE: | | K PÔVODNÉ: | |