





REZ PRIEČLAMI  
M1:20

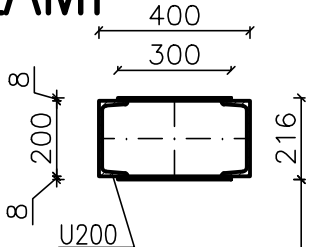

REZ STOJKOU  
M1:10

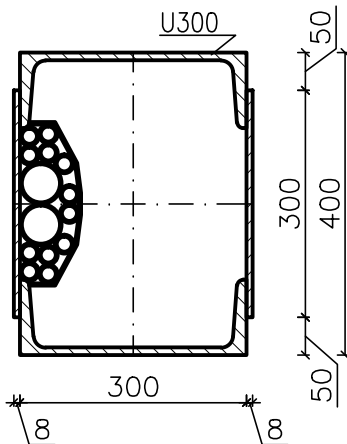


REZ REBRÍKOM  
M1:10

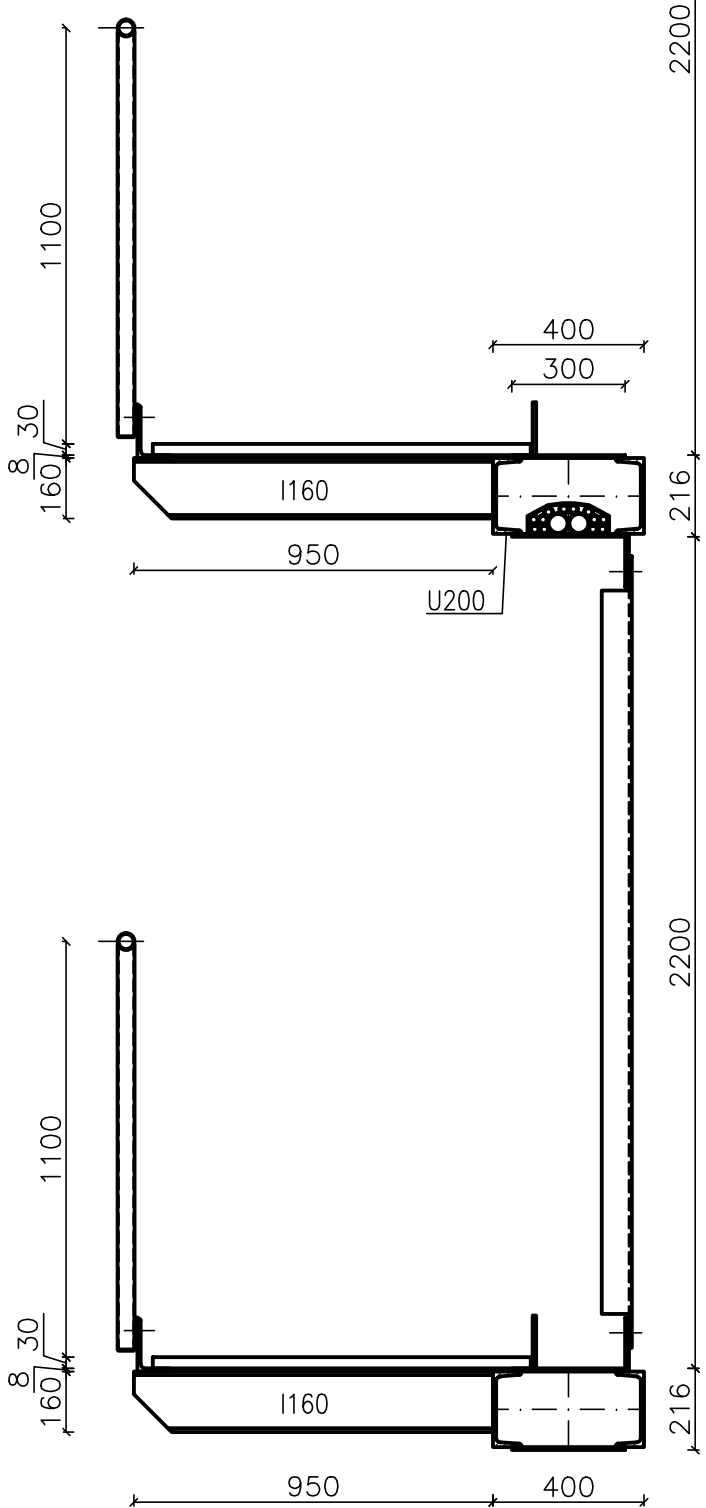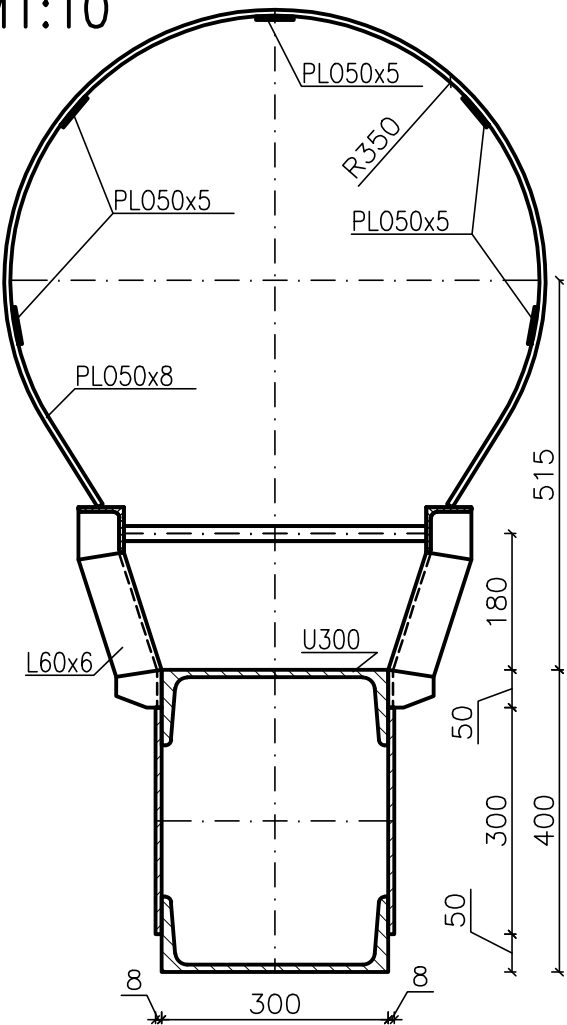

ZVÄZOK 5  
DP/DRS

D  
601-00

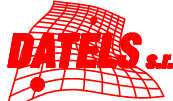VYPRACOVAL Ing. R. MIHÁĽKA	ZODP. PROJEKTANT Ing. R. MIHÁĽKA	HLINŤ. PROJEKTU J. PLAVČAN	 RAČIANSKE MÝTO 1/D,831 02 BRATISLAVA tel/fax 02/44634681	
KONTROLOVAL ING. J. LOPUŠNÝ	OKRES (OBVOD) STAVBY BRATISLAVA V			
OBJEDNÁVATEĽ NÁRODNÁ DIAĽNIČNÁ SPOLOČNOSŤ a.s.				
<b>DOPLNENIE ISD NA DIAĽNICI D2/D4 BRATISLAVA, VIEDENSKÁ CESTA-ŠTÁTNA HRANICA SR/MR-SR/RR (SSÚD2)</b>			STUPEŇ DRS	FORMÁT 3A4
OBJEKT : INFORMAČNÝ SYSTÉM DIAĽNICE			DÁTUM 09.2013	Č. ZÁKAZKY 14-00/213
			MIERKA 1:100, 1:10	Č. ARCH. 14-00/213
			Č. VÝKRESU <b>23</b>	Č. SÚPRAVY
<b>Portál NR3</b>				