



REZ KONZOLOU  
M1:10

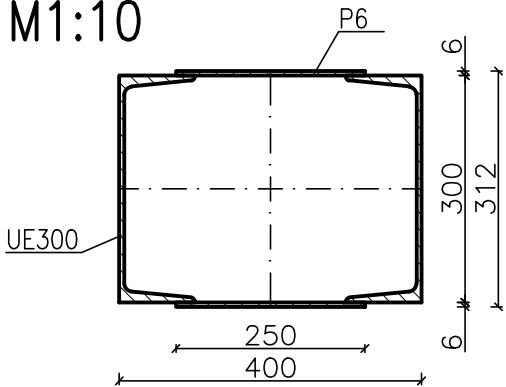

REZ STOJKOU  
M1:10

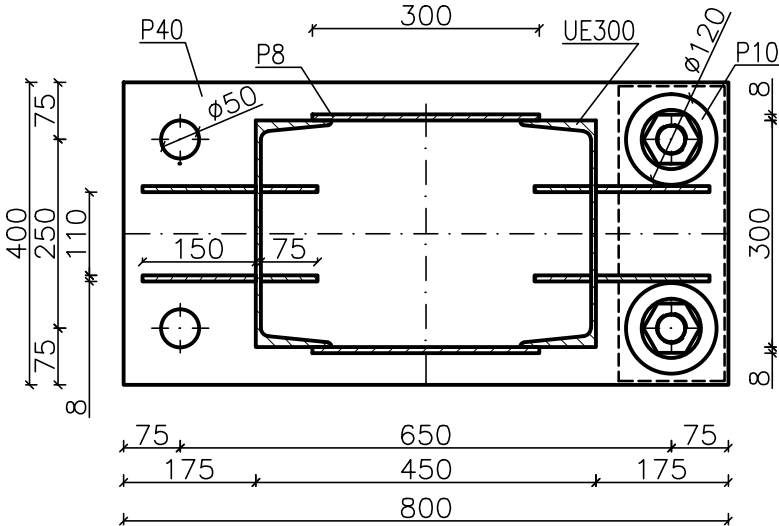

**ZVÄZOK 5**  
**DP/DRS**  
**D**  
**601-00**

VYPRACOVAL Ing.R.MIHÁLKA KONTROLOVAL ING.J.LOPUŠNÝ OBJEDNÁVATEĽ NÁRODNÁ DIAĽNIČNÁ SPOLOČNOSŤ a.s.	ZODP.PROJEKTANT Ing.R.MIHÁLKA OKRES (OBVOD) STAVBY BRATISLAVA V	HL.INŽ.PROJEKTU J.PLAČČAN	<b>DATERS</b> RAČIANSKE MÝTO 1/D,831 02 BRATISLAVA tel/fax 02/44634681
<b>DOPLNENIE ISD NA DIAĽNICI D2/D4 BRATISLAVA, VIEDENSKÁ CESTA-ŠTÁTNA HRANICA SR/MR-SR/RR (SSÚD2)</b>			STUPEŇ DRS
OBJEKT : INFORMAČNÝ SYSTÉM DIAĽNICE			FORMÁT 2A4
<b>PORTÁL PRE LPDZ</b>			DÁTUM 09.2013 Č.ZAKAZKY 14-00/213
			MIERKA 1:100, 1:10 Č.ARCH. 14-00/213
			Č.VÝKRESU 25 Č.SÚPRAVY