

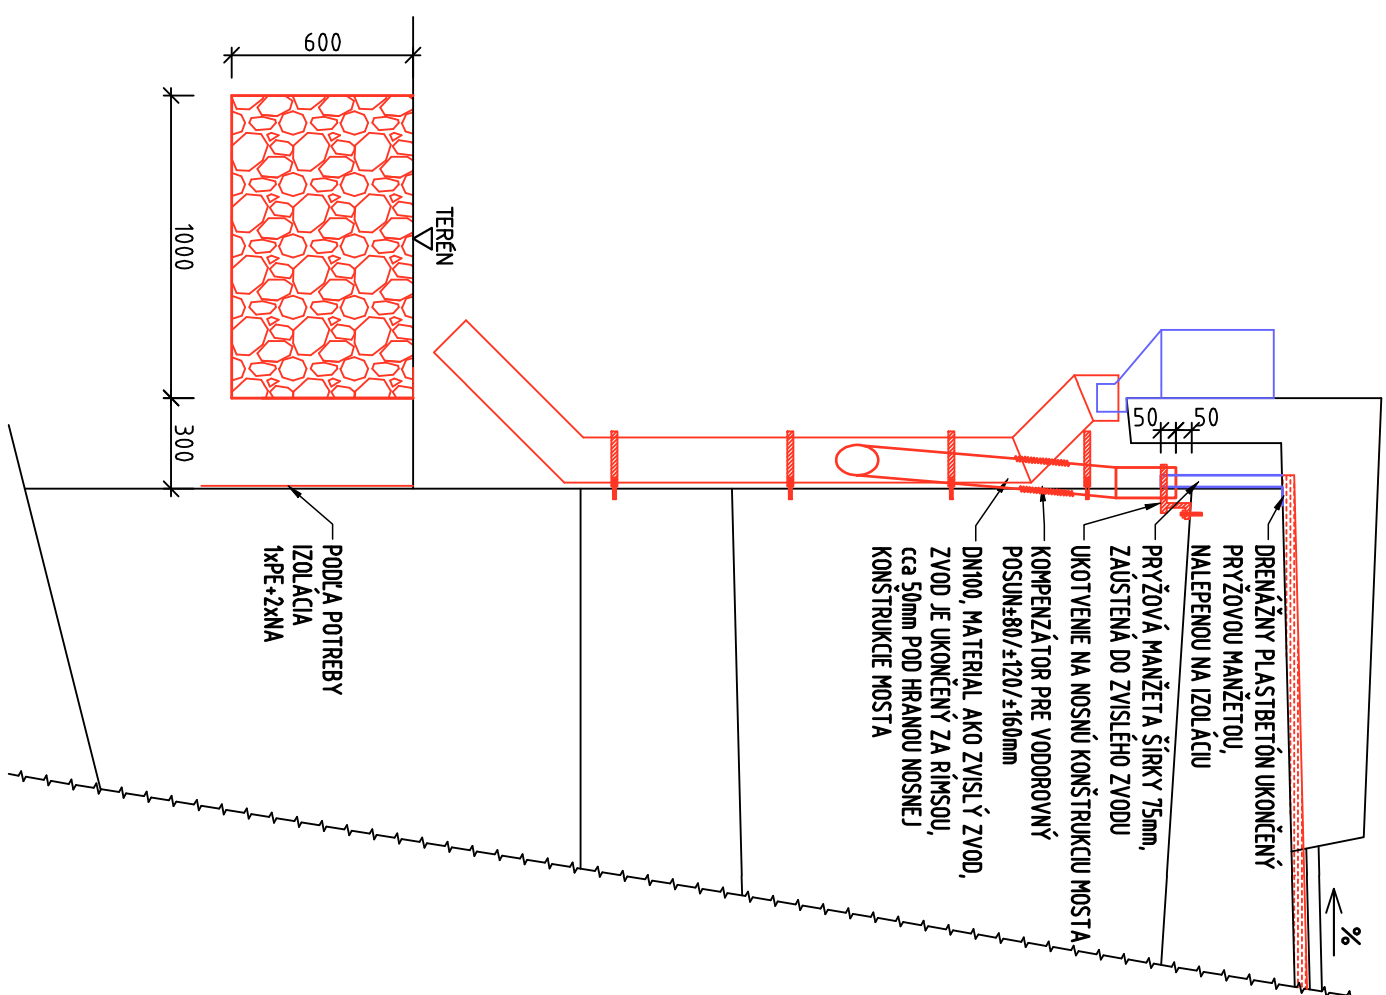


ZVÍSLÝ ZVOD

PÖDORYS
M 1:10

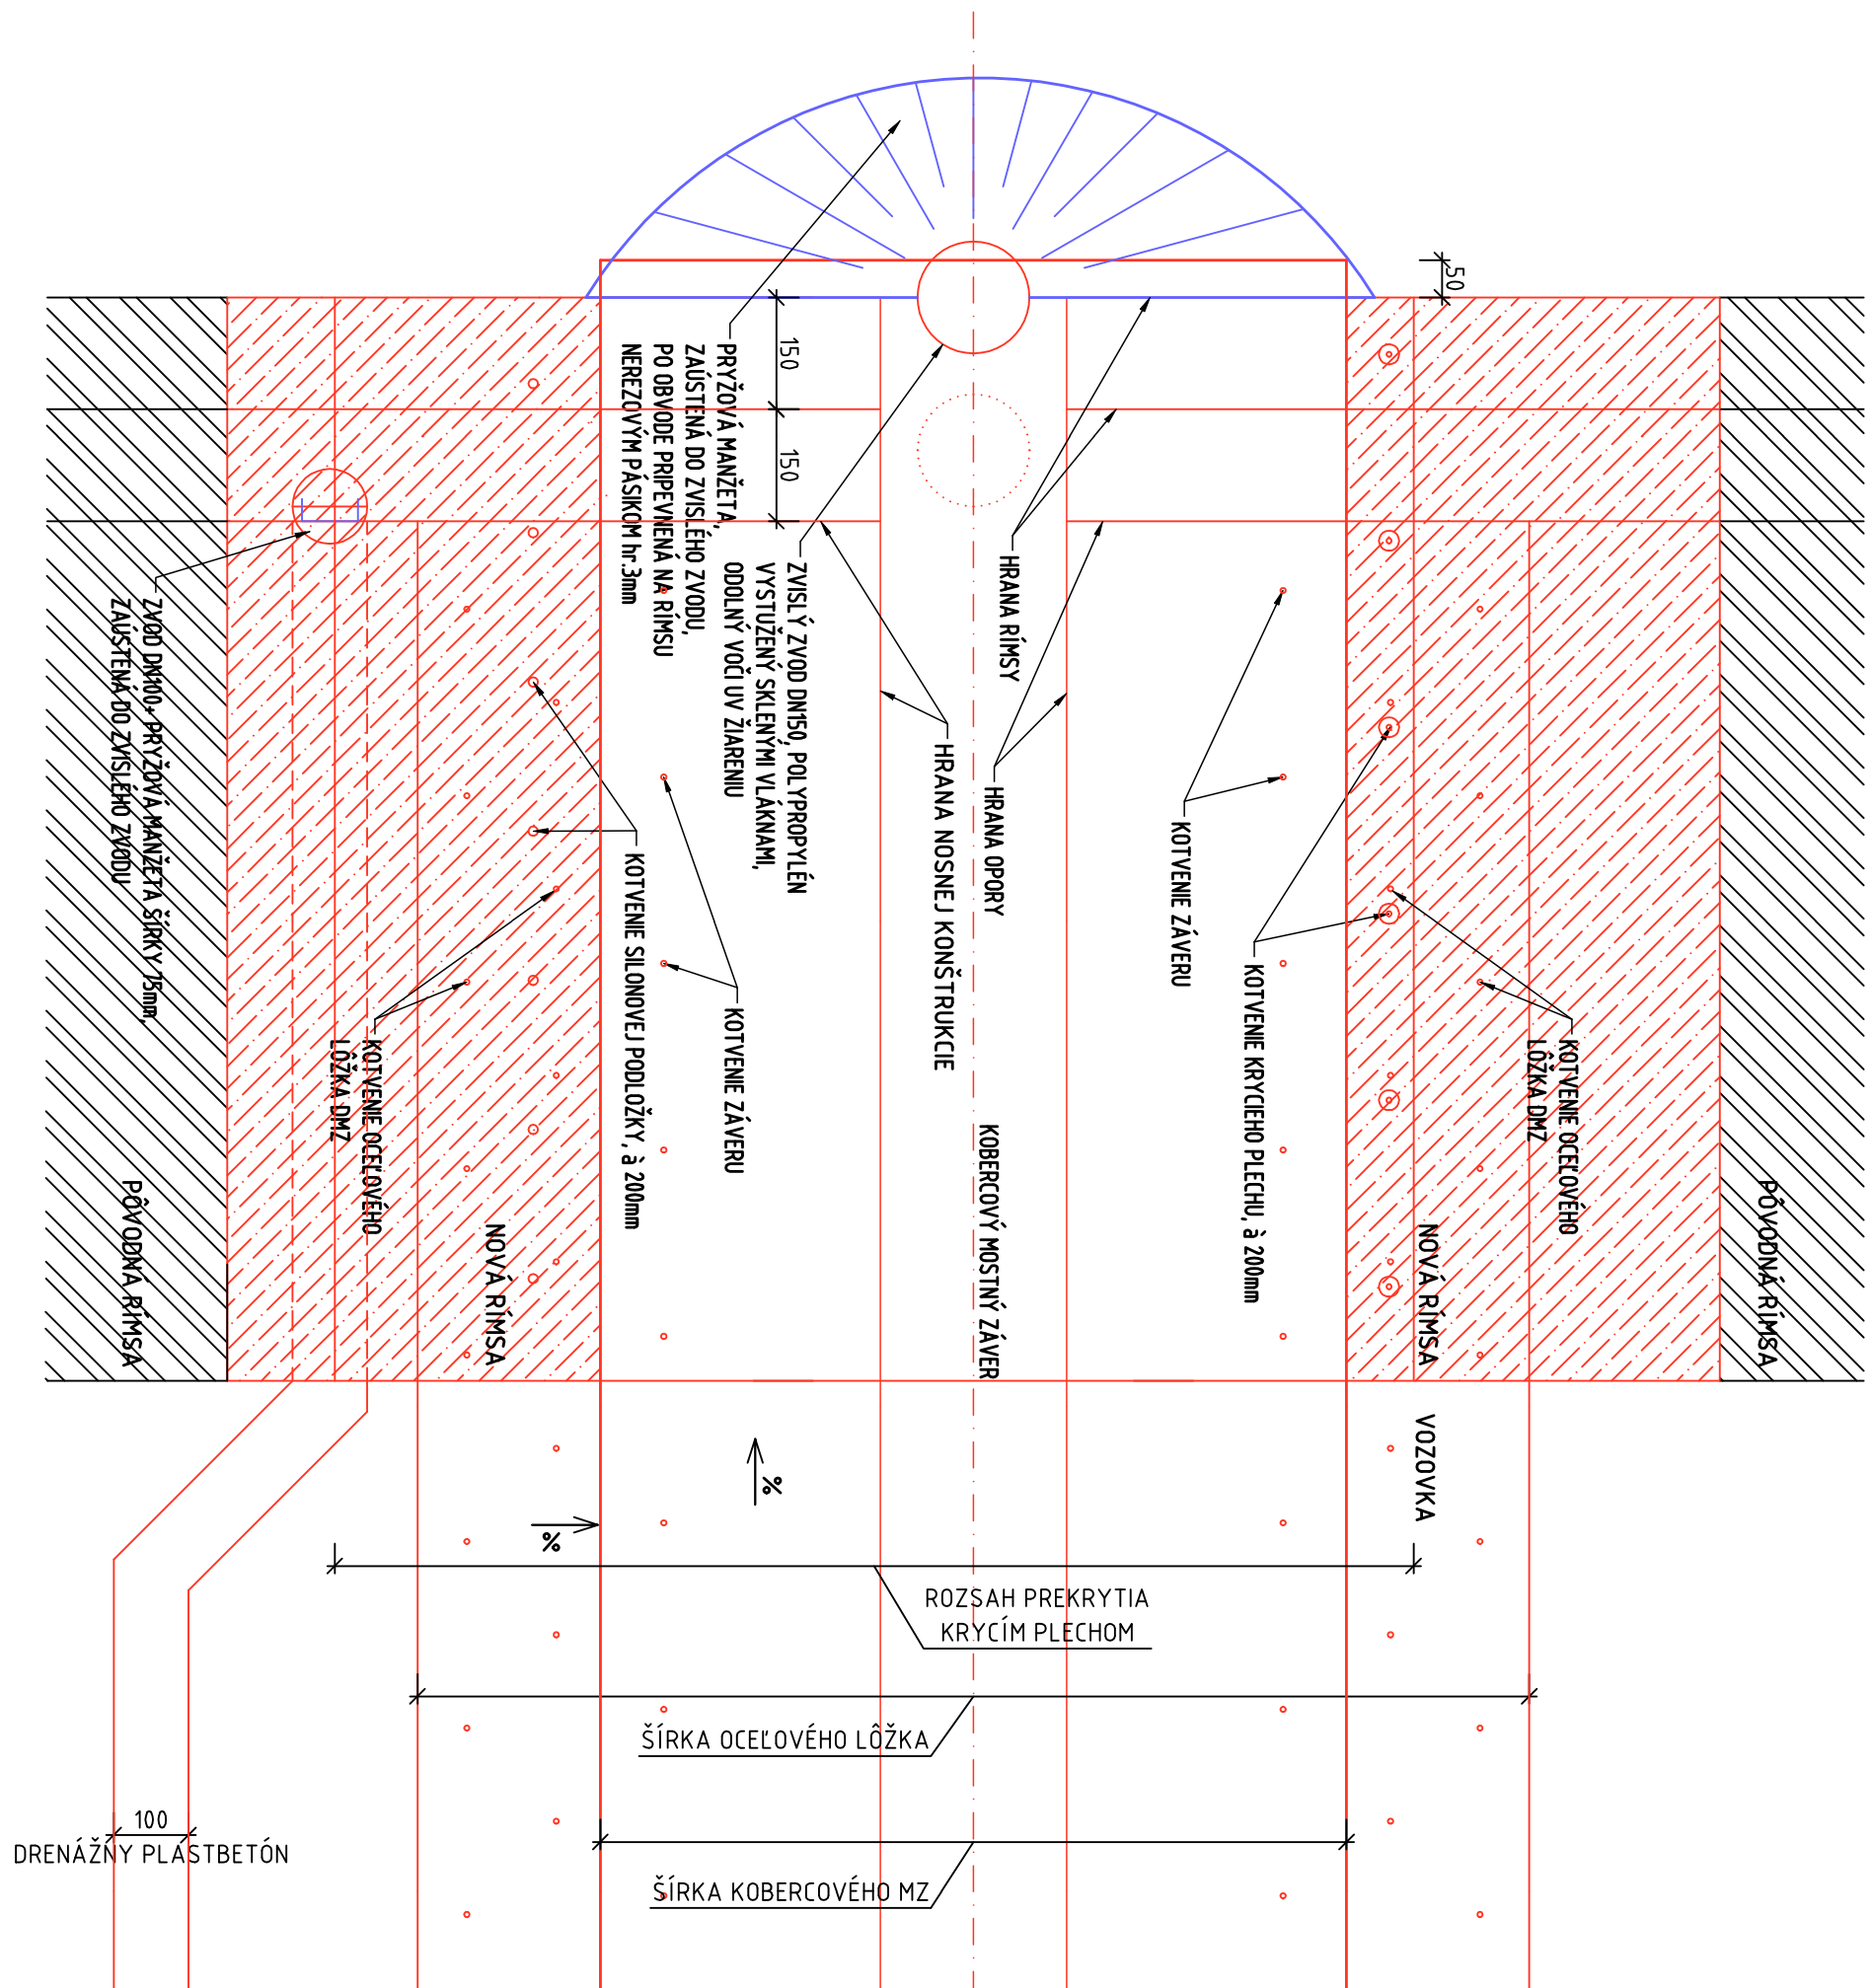


PRIEČNY REZ 1
M 1:25

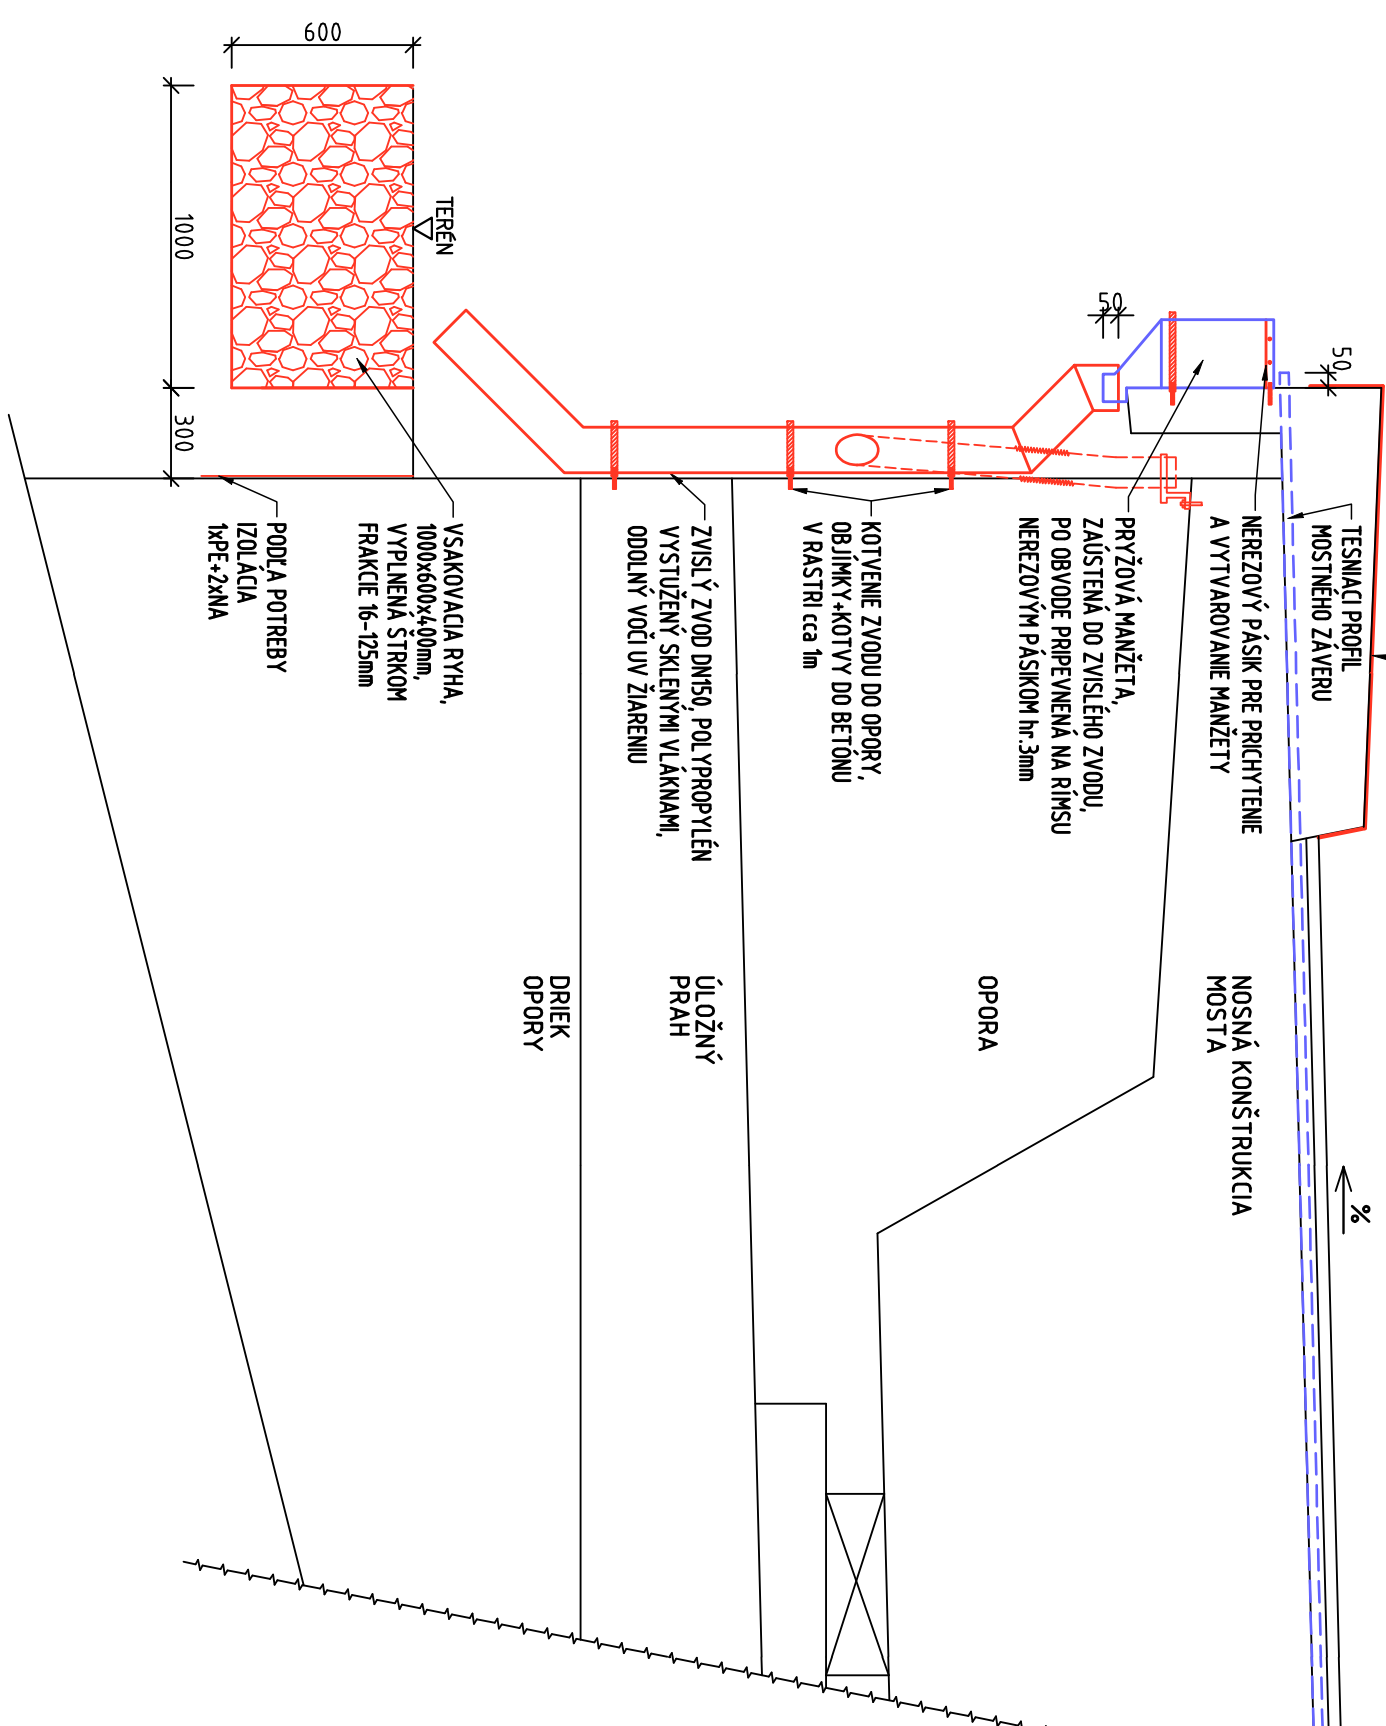


PRIEČNY REZ 2
M 1:25


ZVÍSLÝ ZVOD
POHLAD
M 1:25

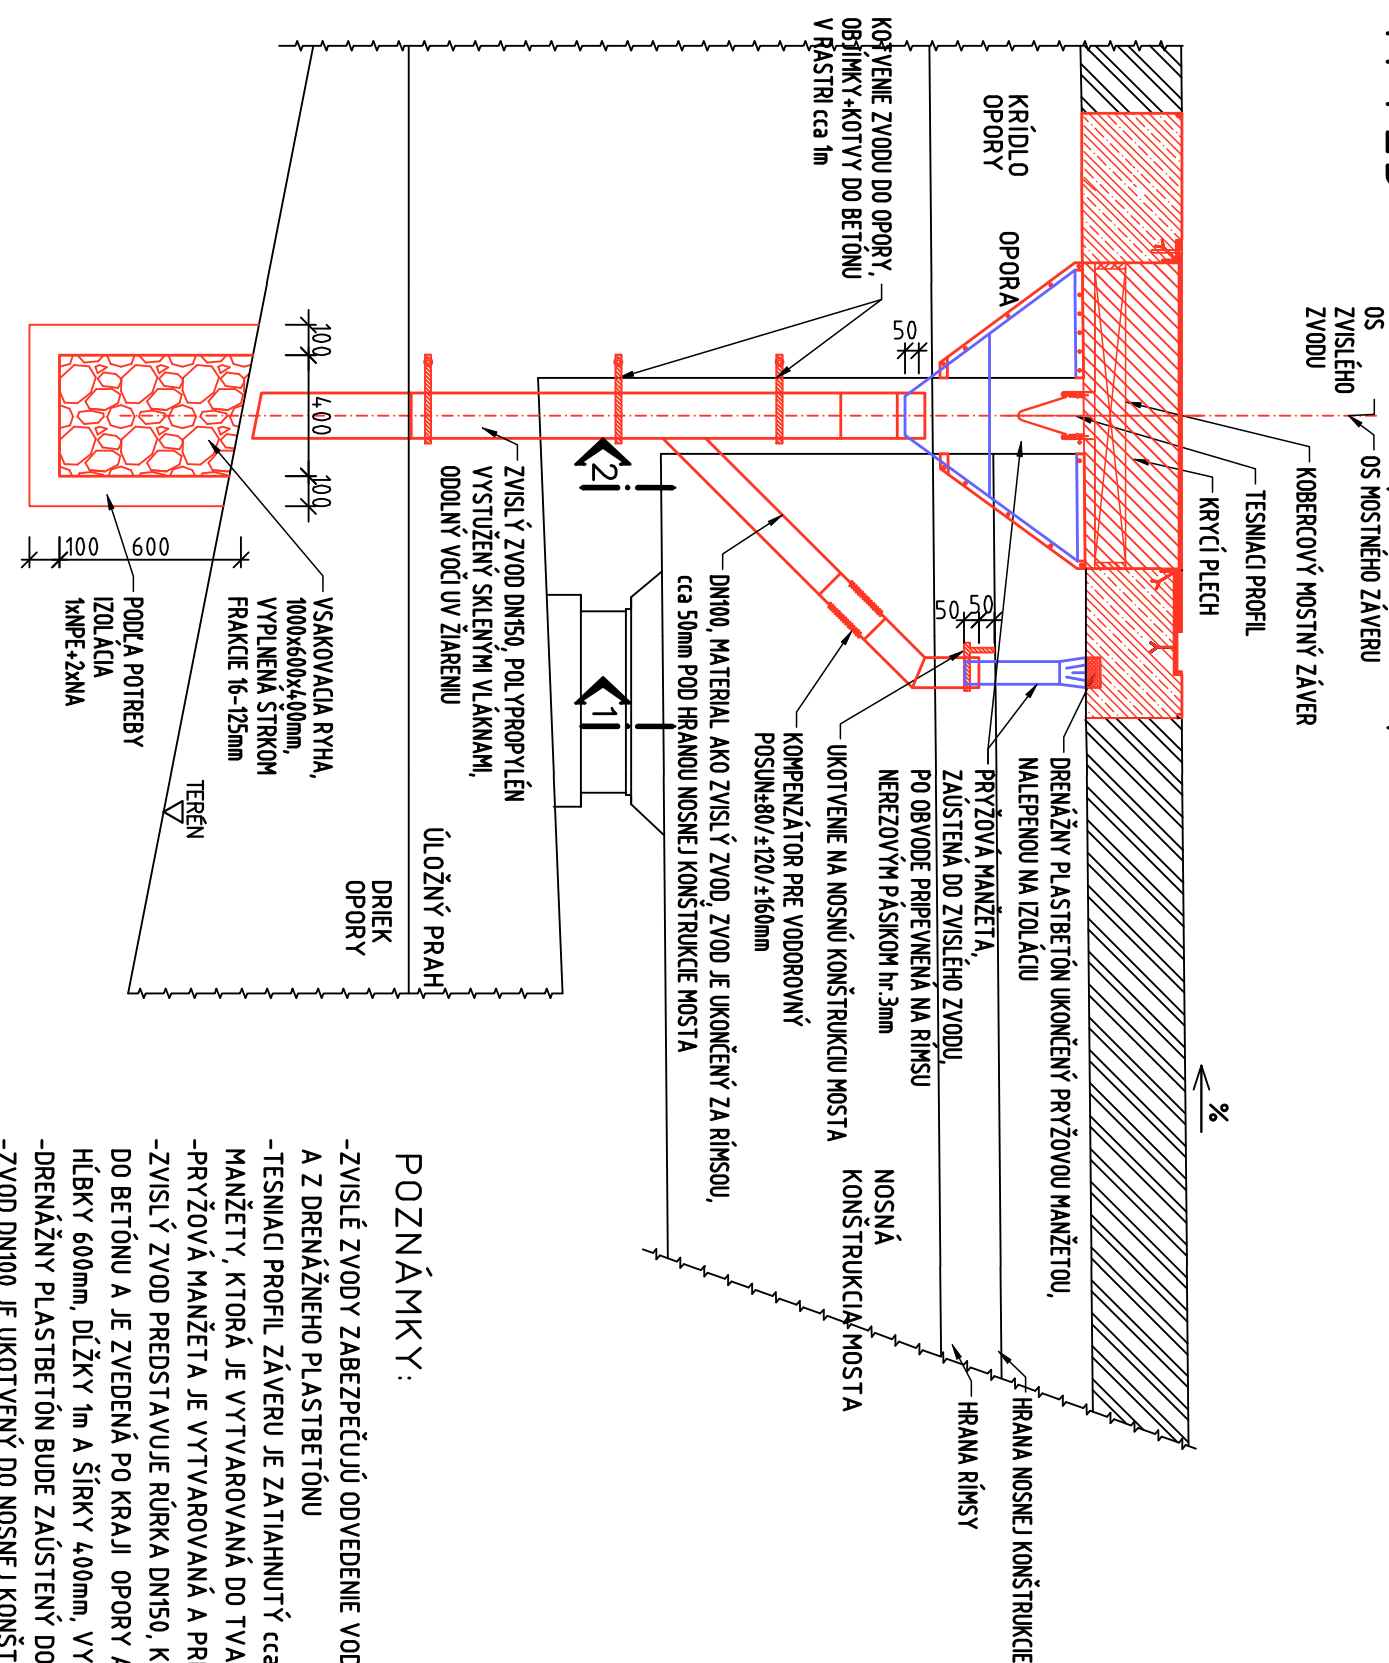

POZNÁMKY

- ZVISLÉ ZVODY ZABEZPEČUJÚ ODVEDENIE VODY Z TESNACIEHO PROFILU A Z DRENAŽNEHO PLASTBETÓNU
- TESNACÍ PROFIL ZÁVERU JE ZATLAKNUTÝ (ca 50mm ZA OKRAJ RÍMSY A JE ZAUJISTENÝ DO PRÝŽKOVEJ MANŽETY, KTORÁ JE VYTVAROVANÁ DO TVARU LEVKY TAK ABY VODA BEZPEČNE ODVIEDLA DO ZVISLÉHO ZVODU
- PRÝŽKOVÁ MANŽETA JE VYTVAROVANÁ A PRÍPRAVENÁ NA RÍMSU POKROČIU NEBEŽOÚCEJ PÁSKA HRUBKY 3mm
- ZVISLÝ ZVOD PREDSTAVUJE RÚRKU DNÍHO, KTORÁ JE PO ŤUKOVANÍ DO OPORY OBJÍMKAMI A HNOZDOKAMI DO BETÓNU A JE ZVÝŠENÁ PO OKRAJ OPORY AŽ NA ÚROVŇ TERÉNU, KDE BUDE ZAUJISTENÁ DO VSAKOVAKEJ RHYHY
- HLBKÁ 600mm, DĽŽKA 400mm, VYPLENENÁ ŠTRKOU FRACIE 16/32mm
- DRENAŽNÝ PLASTBETÓN BUDE ZAUJISTENÝ DO ZVISLÉHO ZVODU DNÍHO, KTORÝ JE NÁPOJENÝ NA RÚRKU DNÍSO
- ZVOD DNÍHO JE UKOTVENÝ DO NOSNEJ KONŠTRUKCIE A MUSÍ BYŤ NAVRHNUTÝ NA PRENOS
- VODOPRÚVCHÝ DI.ATAČNÝCH POSUVŮ
- VODA Z DRENAŽNÉHO PLASTBETÓNU STEKÁ DO ZVODU PO PRÝŽKOVEJ MANŽETE, KTORÁ JE NALIEPENÁ NA EPOXIDOVÚ IZOLÁCIU A PO NOSNEJ KONŠTRUKCII POKRÝVAJE DO ZVODU
- ZVOD BUDE Z POLYPROPYLENU VYSTUŽENÝHO SKLENÝMI VLAKNAMI, ODOLNÉHO VOČI UV ŽIARENIU
- PRÝŽKOVÉ MANŽETY BUDE DO ZVODOV ZAUJISTENÉ 50mm
- POKRAJ MÁ NOSNÁ KONŠTRUKCIA STRECHOVITÝ ŠPÁL, TREBA REALIZOVAŤ ZVODY NA OBOCH STRANÁCH OPORY
- 0 ROZSAHNI BÚRANIA A ÚPRAVY RÍMS SÁ ROZHODNE PRÁHO NA STAVBE, SAMOSTATNE PRI KAŽDOM MOSTNOM OBJEKTE

 <p>NÁRODNÁ DIAĽNIČNÁ SPOLOČNOSŤ, a.s. Mlynské Nivy 4/5, 821 09 Bratislava</p>	<p>Operatívna</p>
<p>Kontroloval: Dátum: Podpis:</p>	<p>Razítko:</p>

<p>  </p>		<p> Služba Výmena a oprava mostných záverov typu 3W na mostoch v správe Národnej diaľničnej spoločnosti, a.s. </p>	
<p> Zodpovedný projektant Ing. R. Houšťovský </p>	<p> Návrh Ing. P. Pecko </p>	<p> Výpracoval Ing. P. Pecko </p>	<p> Kontroloval Ing. M. Hlavčík </p>
<p> Podiel istov 8A4 </p>	<p> Méria 1:25, 10 </p>	<p> Signat PD DP+DRS </p>	<p> Datum 05.2015 </p>
<p> Objekt / autor Výmena mostných záverov typu 3W na mostoch v správe Národnej diaľničnej spoločnosti, a.s. </p>		<p> Číslo záveru 14XKZ5004 </p>	
<p> Názov prílohy ZV1SLÝ ZV0D </p>		<p> Číslo prílohy 14 </p>	