

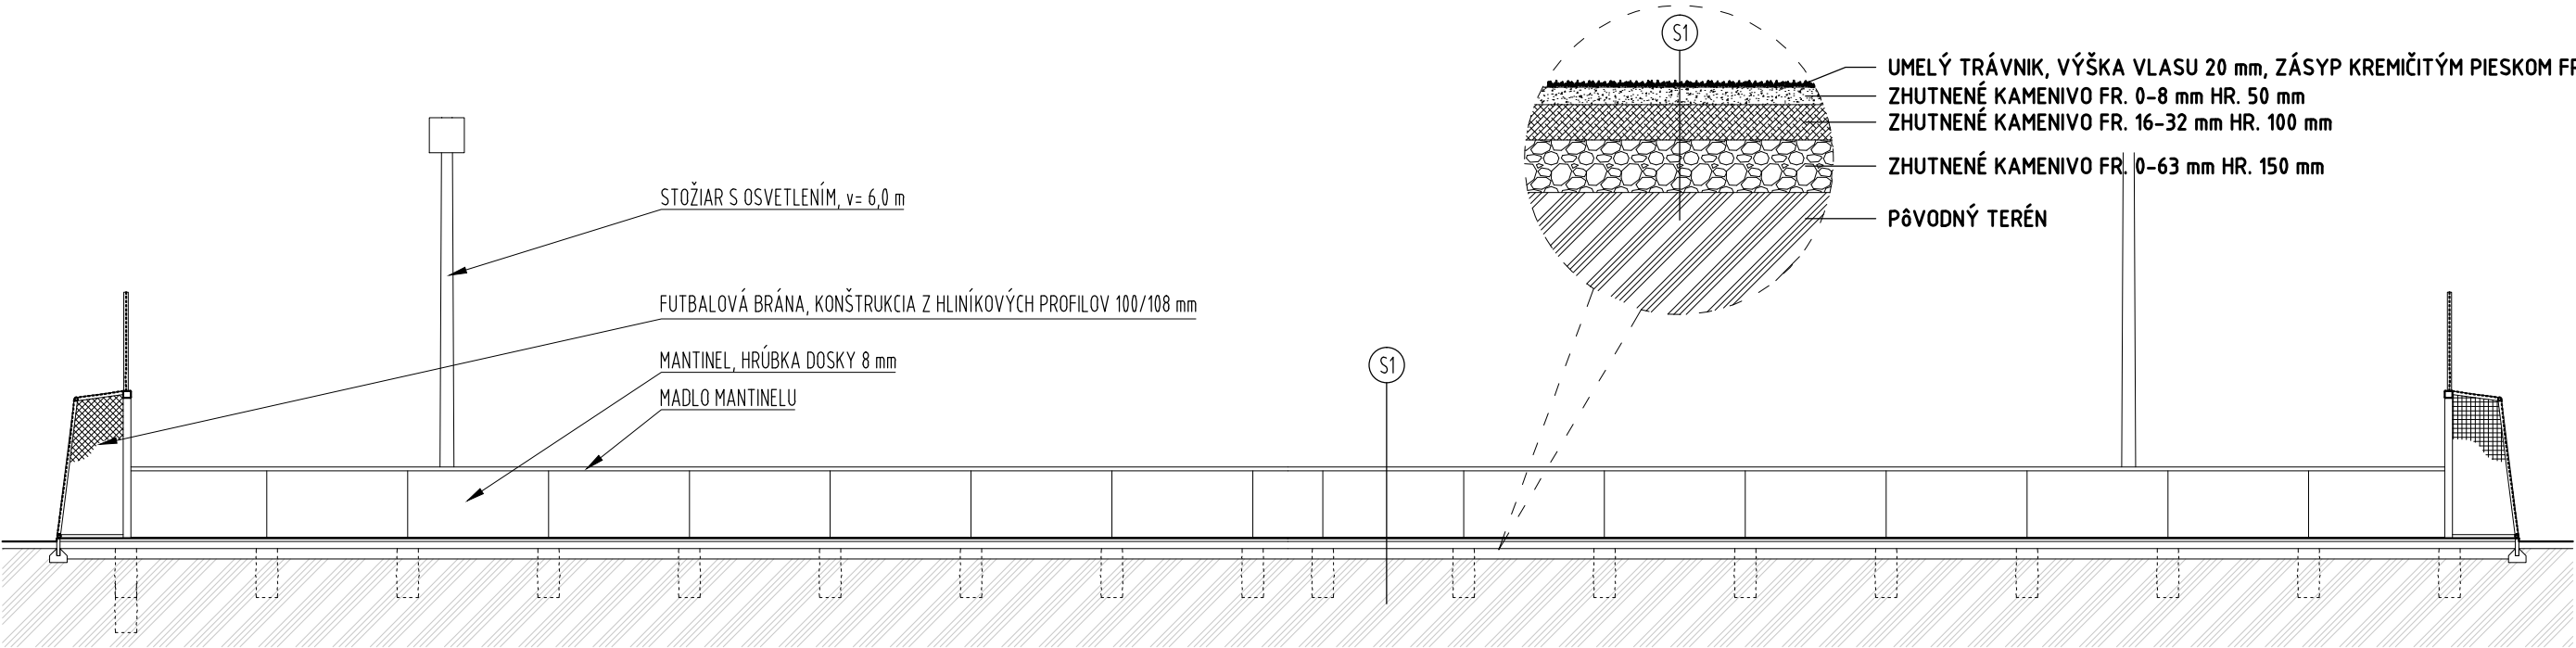


REZOPOHĽAD A-A´ V MIERKE 1:100

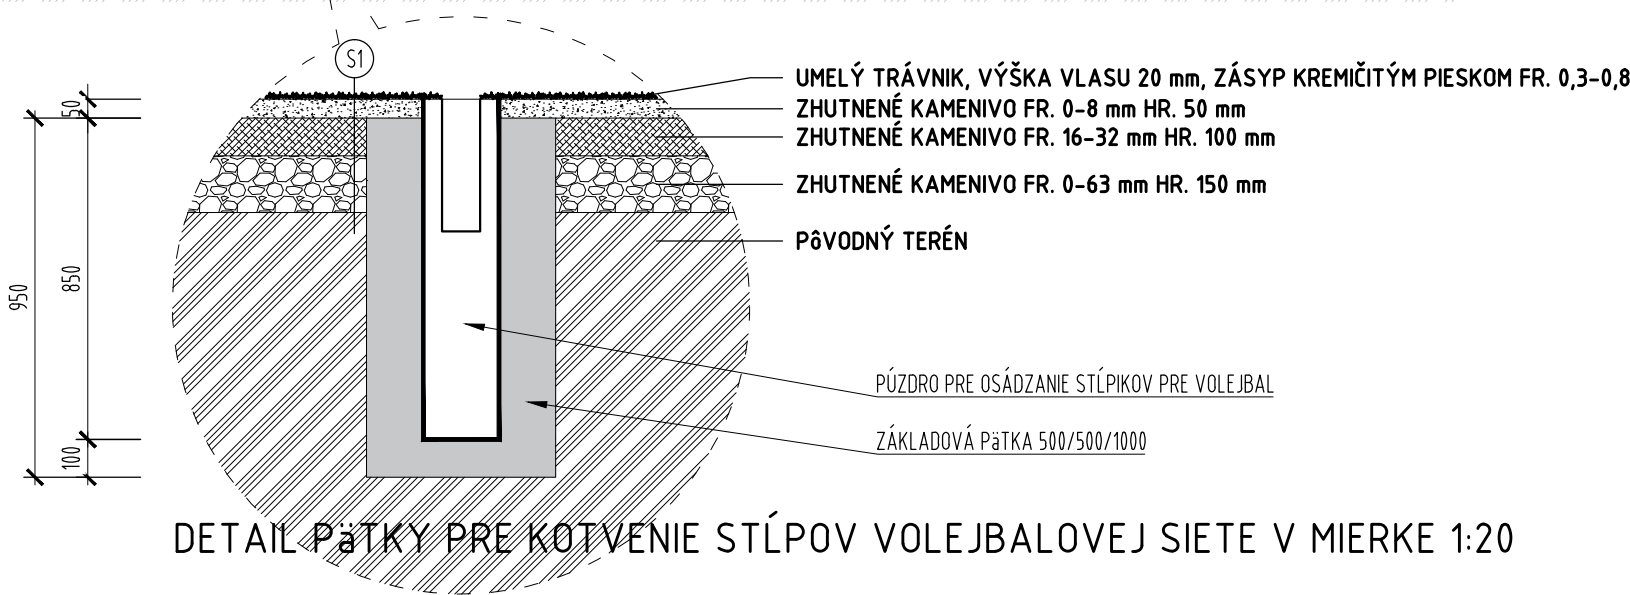


REZOPOHĽAD B-B´ V MIERKE 1:100

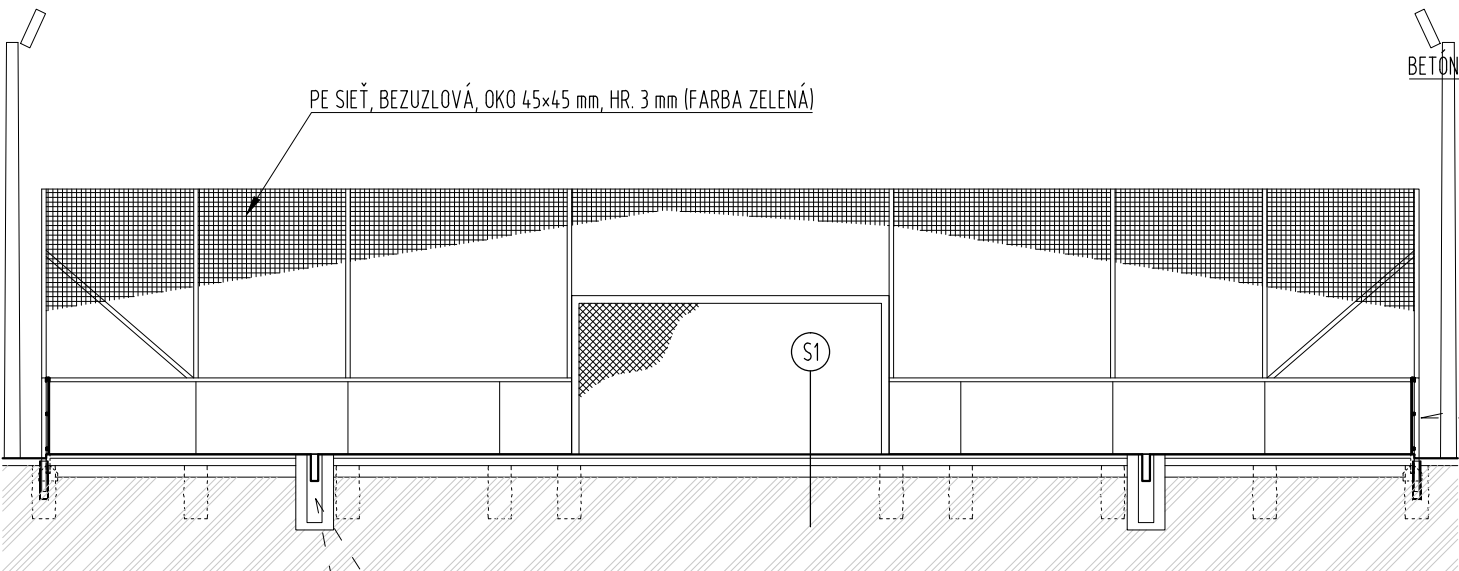

DETAIL PätKY PRE KOTVENIE STĺPOV VOLEJBALOVEJ SIETE V MIERKE 1:20

FRAGMENT SKLADBY S1 IHRISKA V MIERKE 1:20

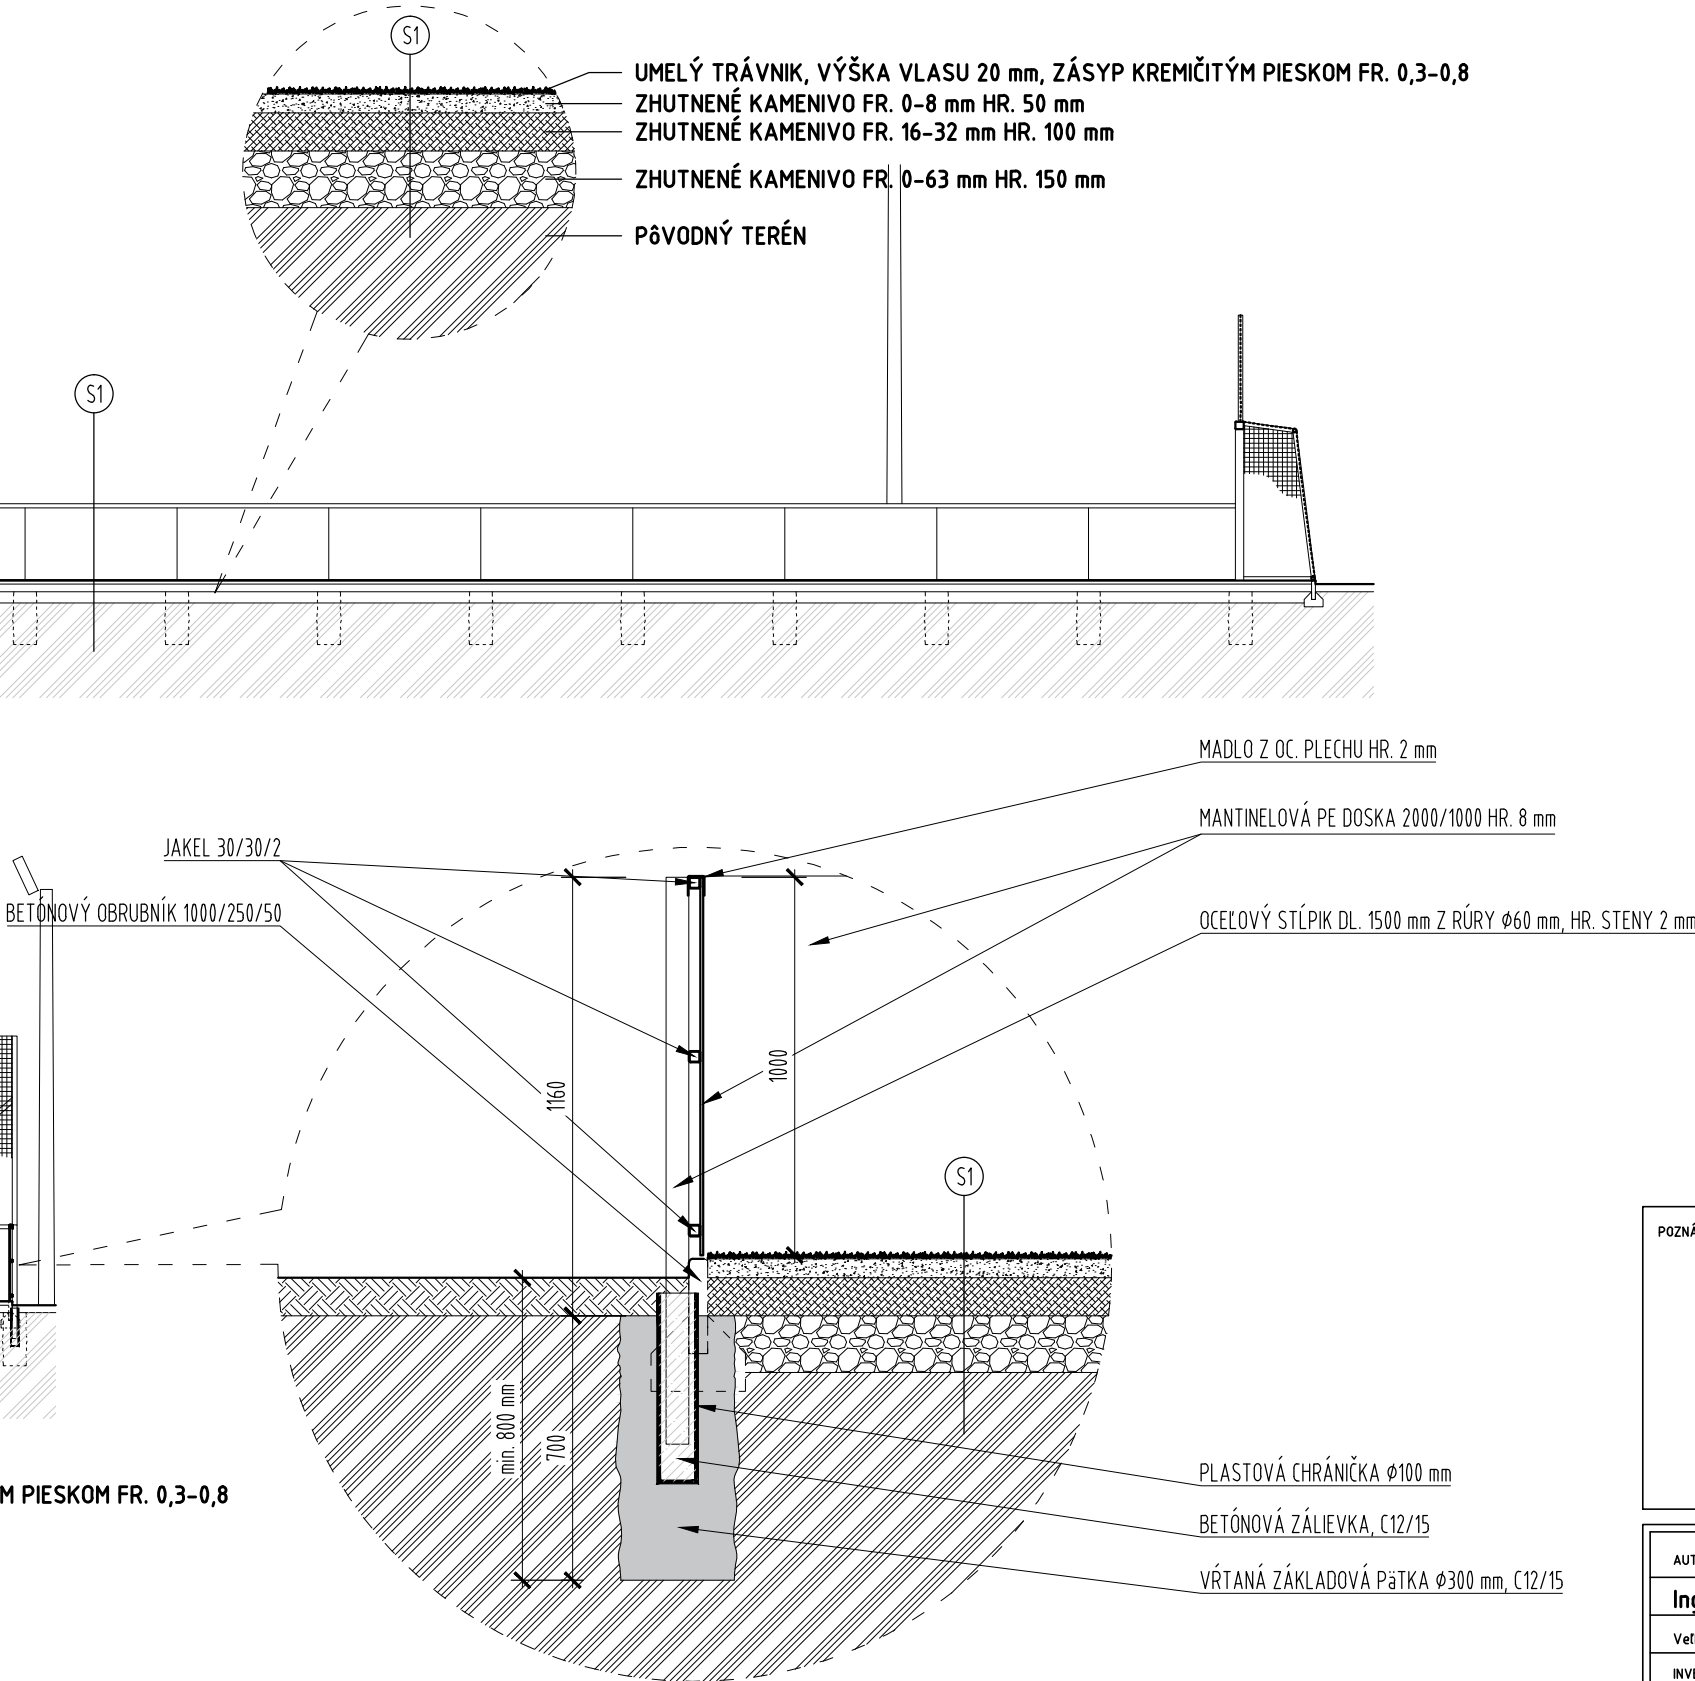

DETAIL PRI MANTINELI V MIERKE 1:20

POZNÁMKY PROJEKTANTA, UPOZORNENIA, ZMENY:				AUTORIZAČNÁ PEČIATKA:	
AUTOR:	PROJEKTANT:	ZODPOVEDNÝ PROJEKTANT:	VYPRACOVAL:	Ing. Miroslav Schroner Veľké Chrašťany 340, 951 75 Beladice Slovenská republika	
Ing. Miroslav Schroner	Ing. Miroslav Schroner	Ing. Alica Režná	Ing. Miroslav Schroner		
Veľké Chrašťany 340, 951 75 Beladice		(Narcisová 29, 949 01 Nitra)			
INVESTOR:				Obec Štitáre, Pri prameni 14, 951 01 Štitáre	
NÁZOV STAVBY:				FORMÁT:	3x4
MULTIFUNKČNÉ IHRISKO 33x18 m				DÁTUM:	08/2015
MIESTO STAVBY:		PARCELA ČÍSLO:	886/9, 870/83	STUPEŇ:	PsP
Štitáre		KAT. ÚZEMIE:	Dolné Štitáre	MIERKA:	1:100, 1:20
DRUH STAVBY:		STAVEBNÝ OBJEKT:		PARÉ Č.:	VÝKRES Č.:
Novostavba		S0-01			
PROFESIA:					
Architektúra					
OBSAH VÝKRESU:					
REZOPOHĽADY					