



ČASŤ PÔDORYSU – EXISTUJÚCI PODHLAD

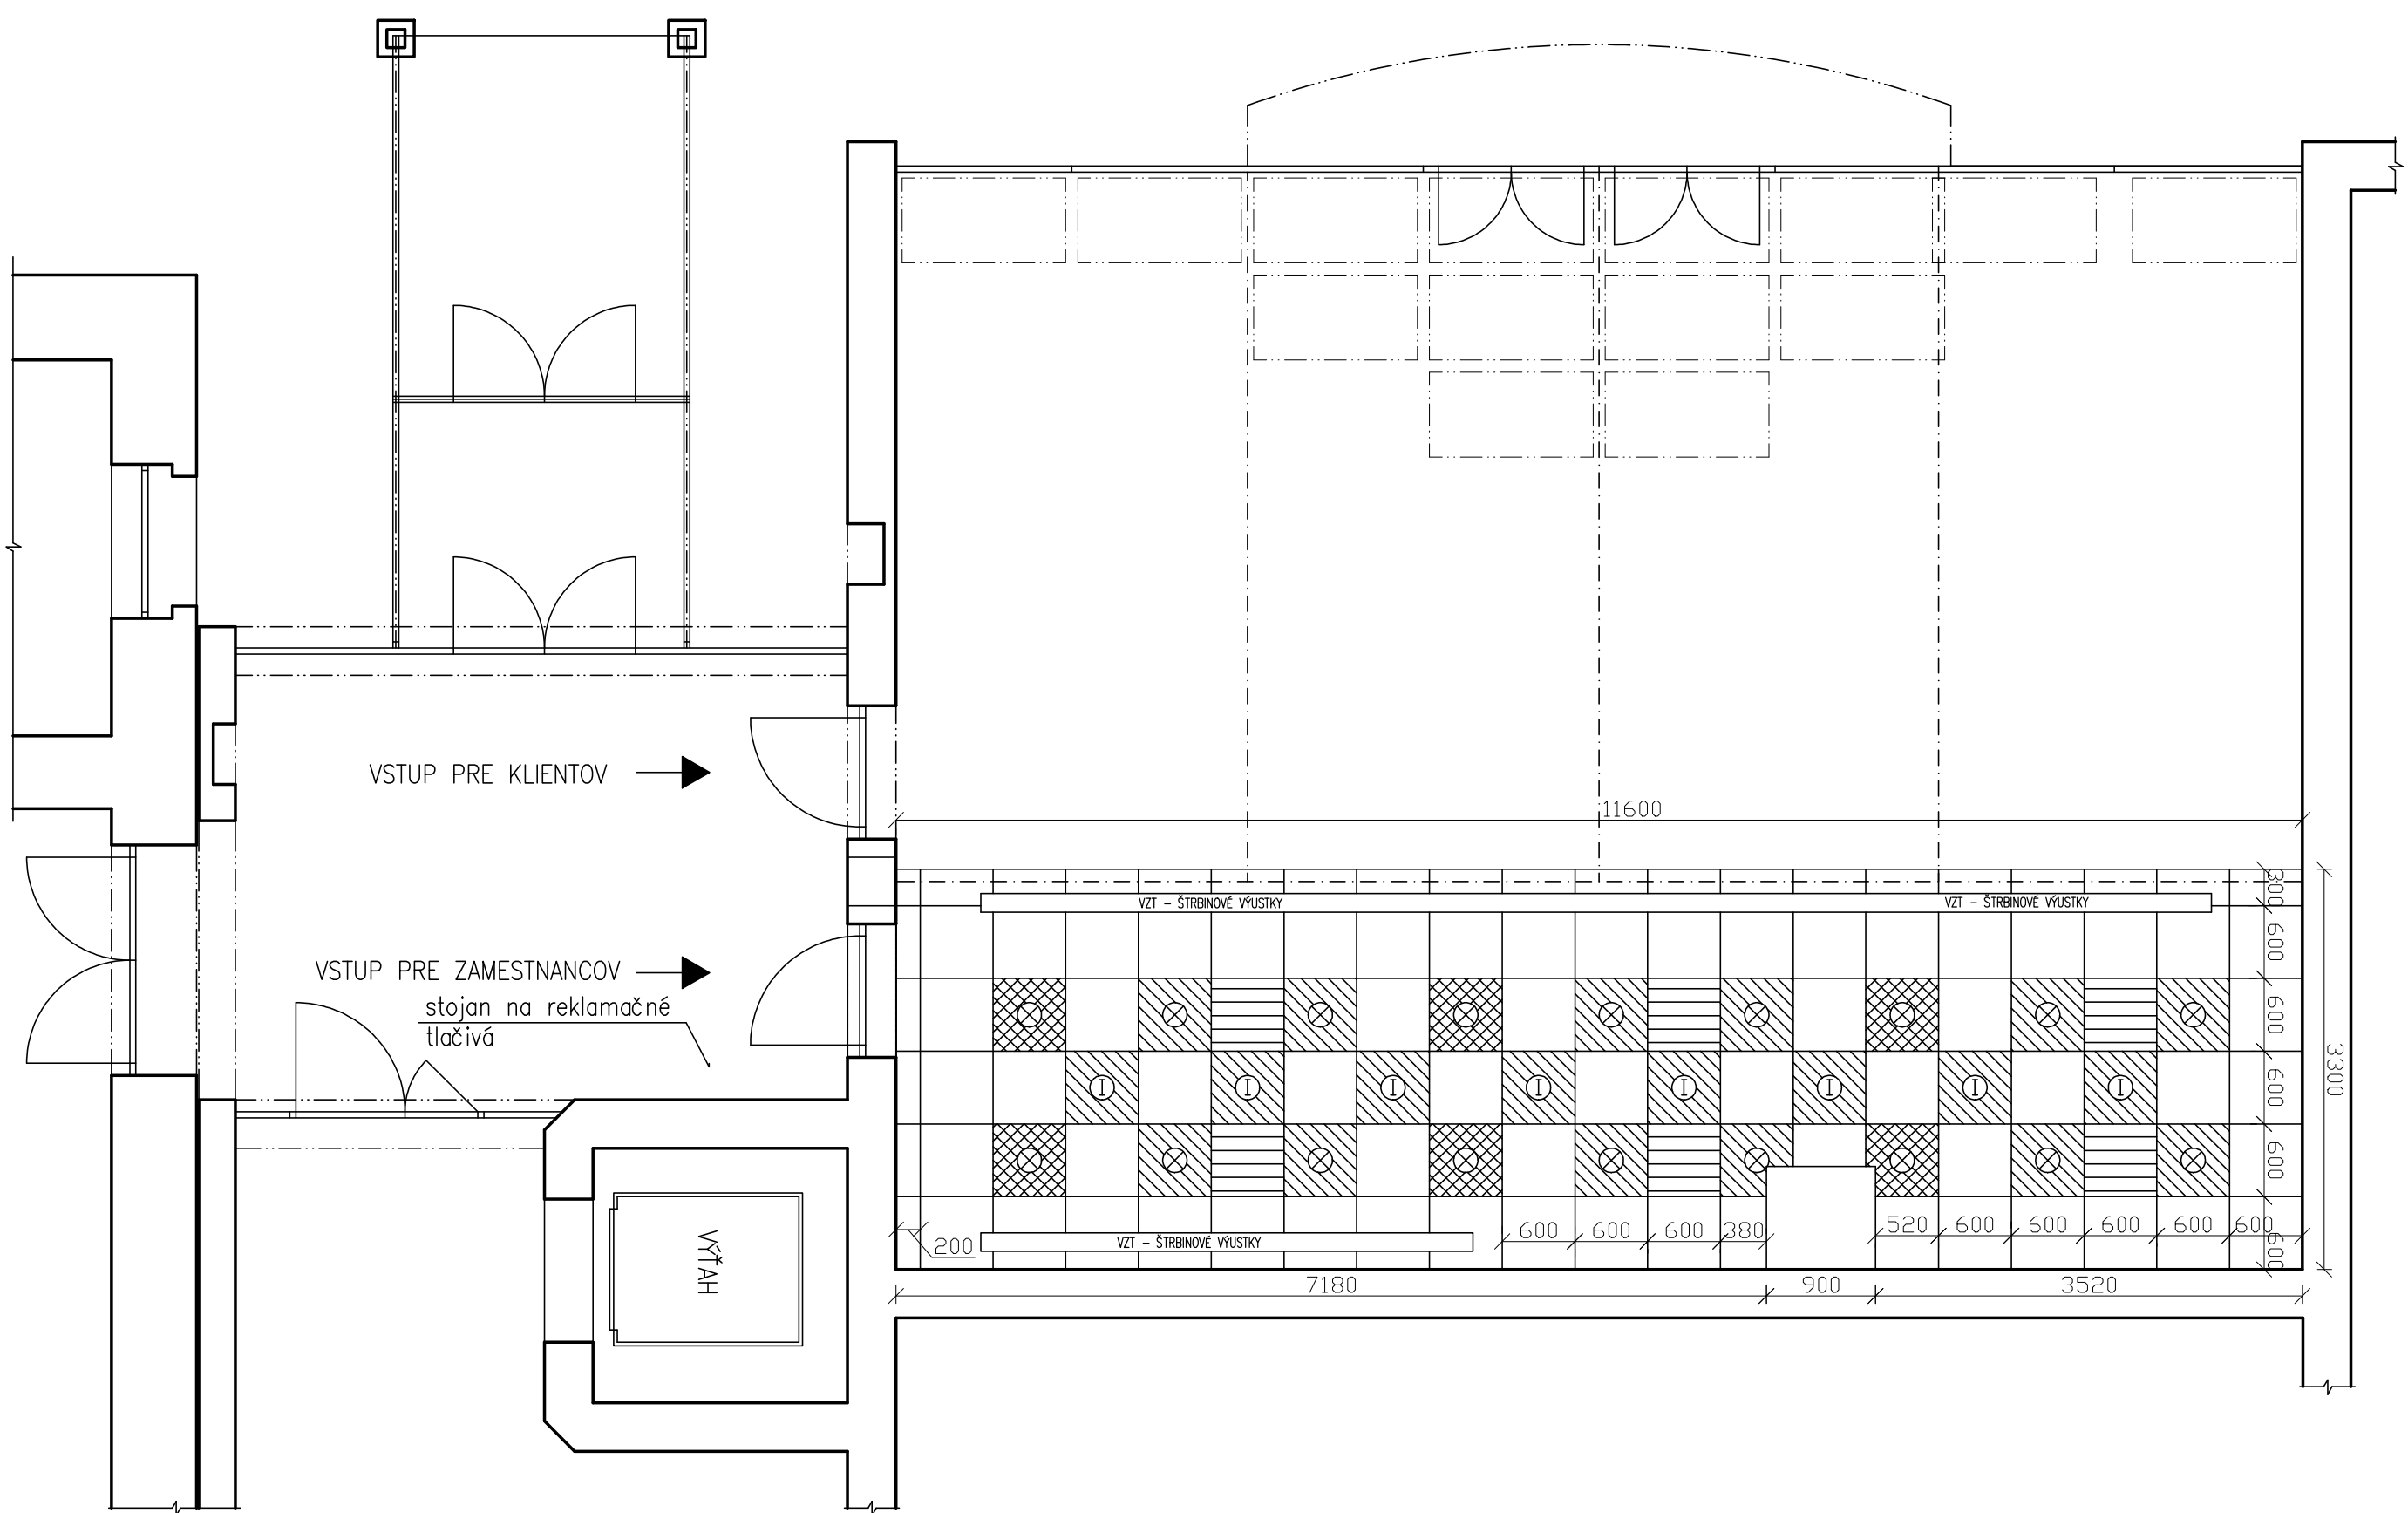

LEGENDA




DEMONTÁŽ SVETIDIEL A NAHRADENIE NOVÝMI SVETIDLAMI

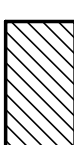


DEMONTÁŽ SVĚTIDIEL A NAHRADENIE KAZETOVÝM PODHLADOM



DEMONTÁŽ KAZETOVÉHO PODHLADU A NAHRADENIE NOVÝMI SVETIDLAMI

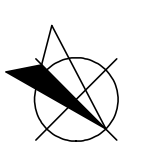

Construction  Services					
Na Kráľovňah 2, 900 33 Marianka					
Autor projektu	Zodpovedný projektant	Koordinácia projektu	stĺpec :	RPD	
	Ing. E. Kunčová	Ing. D. Bél	č. zákazky :	-	
	Ing. M. Paváčeková		dátum :	06/2014	
investor : V&ZP a.s., generálne riaditeľstvo, Mamatayova 17, 850 05 Bratislava			formát :	6 x A4	
stavba : VYBAVOVACIA HALA - REKONŠTRUKCIA 1.NP PRÍSTAVBY HLAVNEHO OBJEKTU			mierka :	1:50	
objekt : KP Košice - Senný trh 1			dátum revízie :	sada čísla :	
profesia : E.1.1 - Architektonicko-stavebné riešenie					
obsah : EXISTUJÚCI PODHLAD					
názov diag. súboru : e11_01.dwg	čísl. výkresu :	E11 07	čísl. revízie :	00	