


ČASŤ PODORYSU – PODHLAD S NOVÝMI SVETIDLAMI

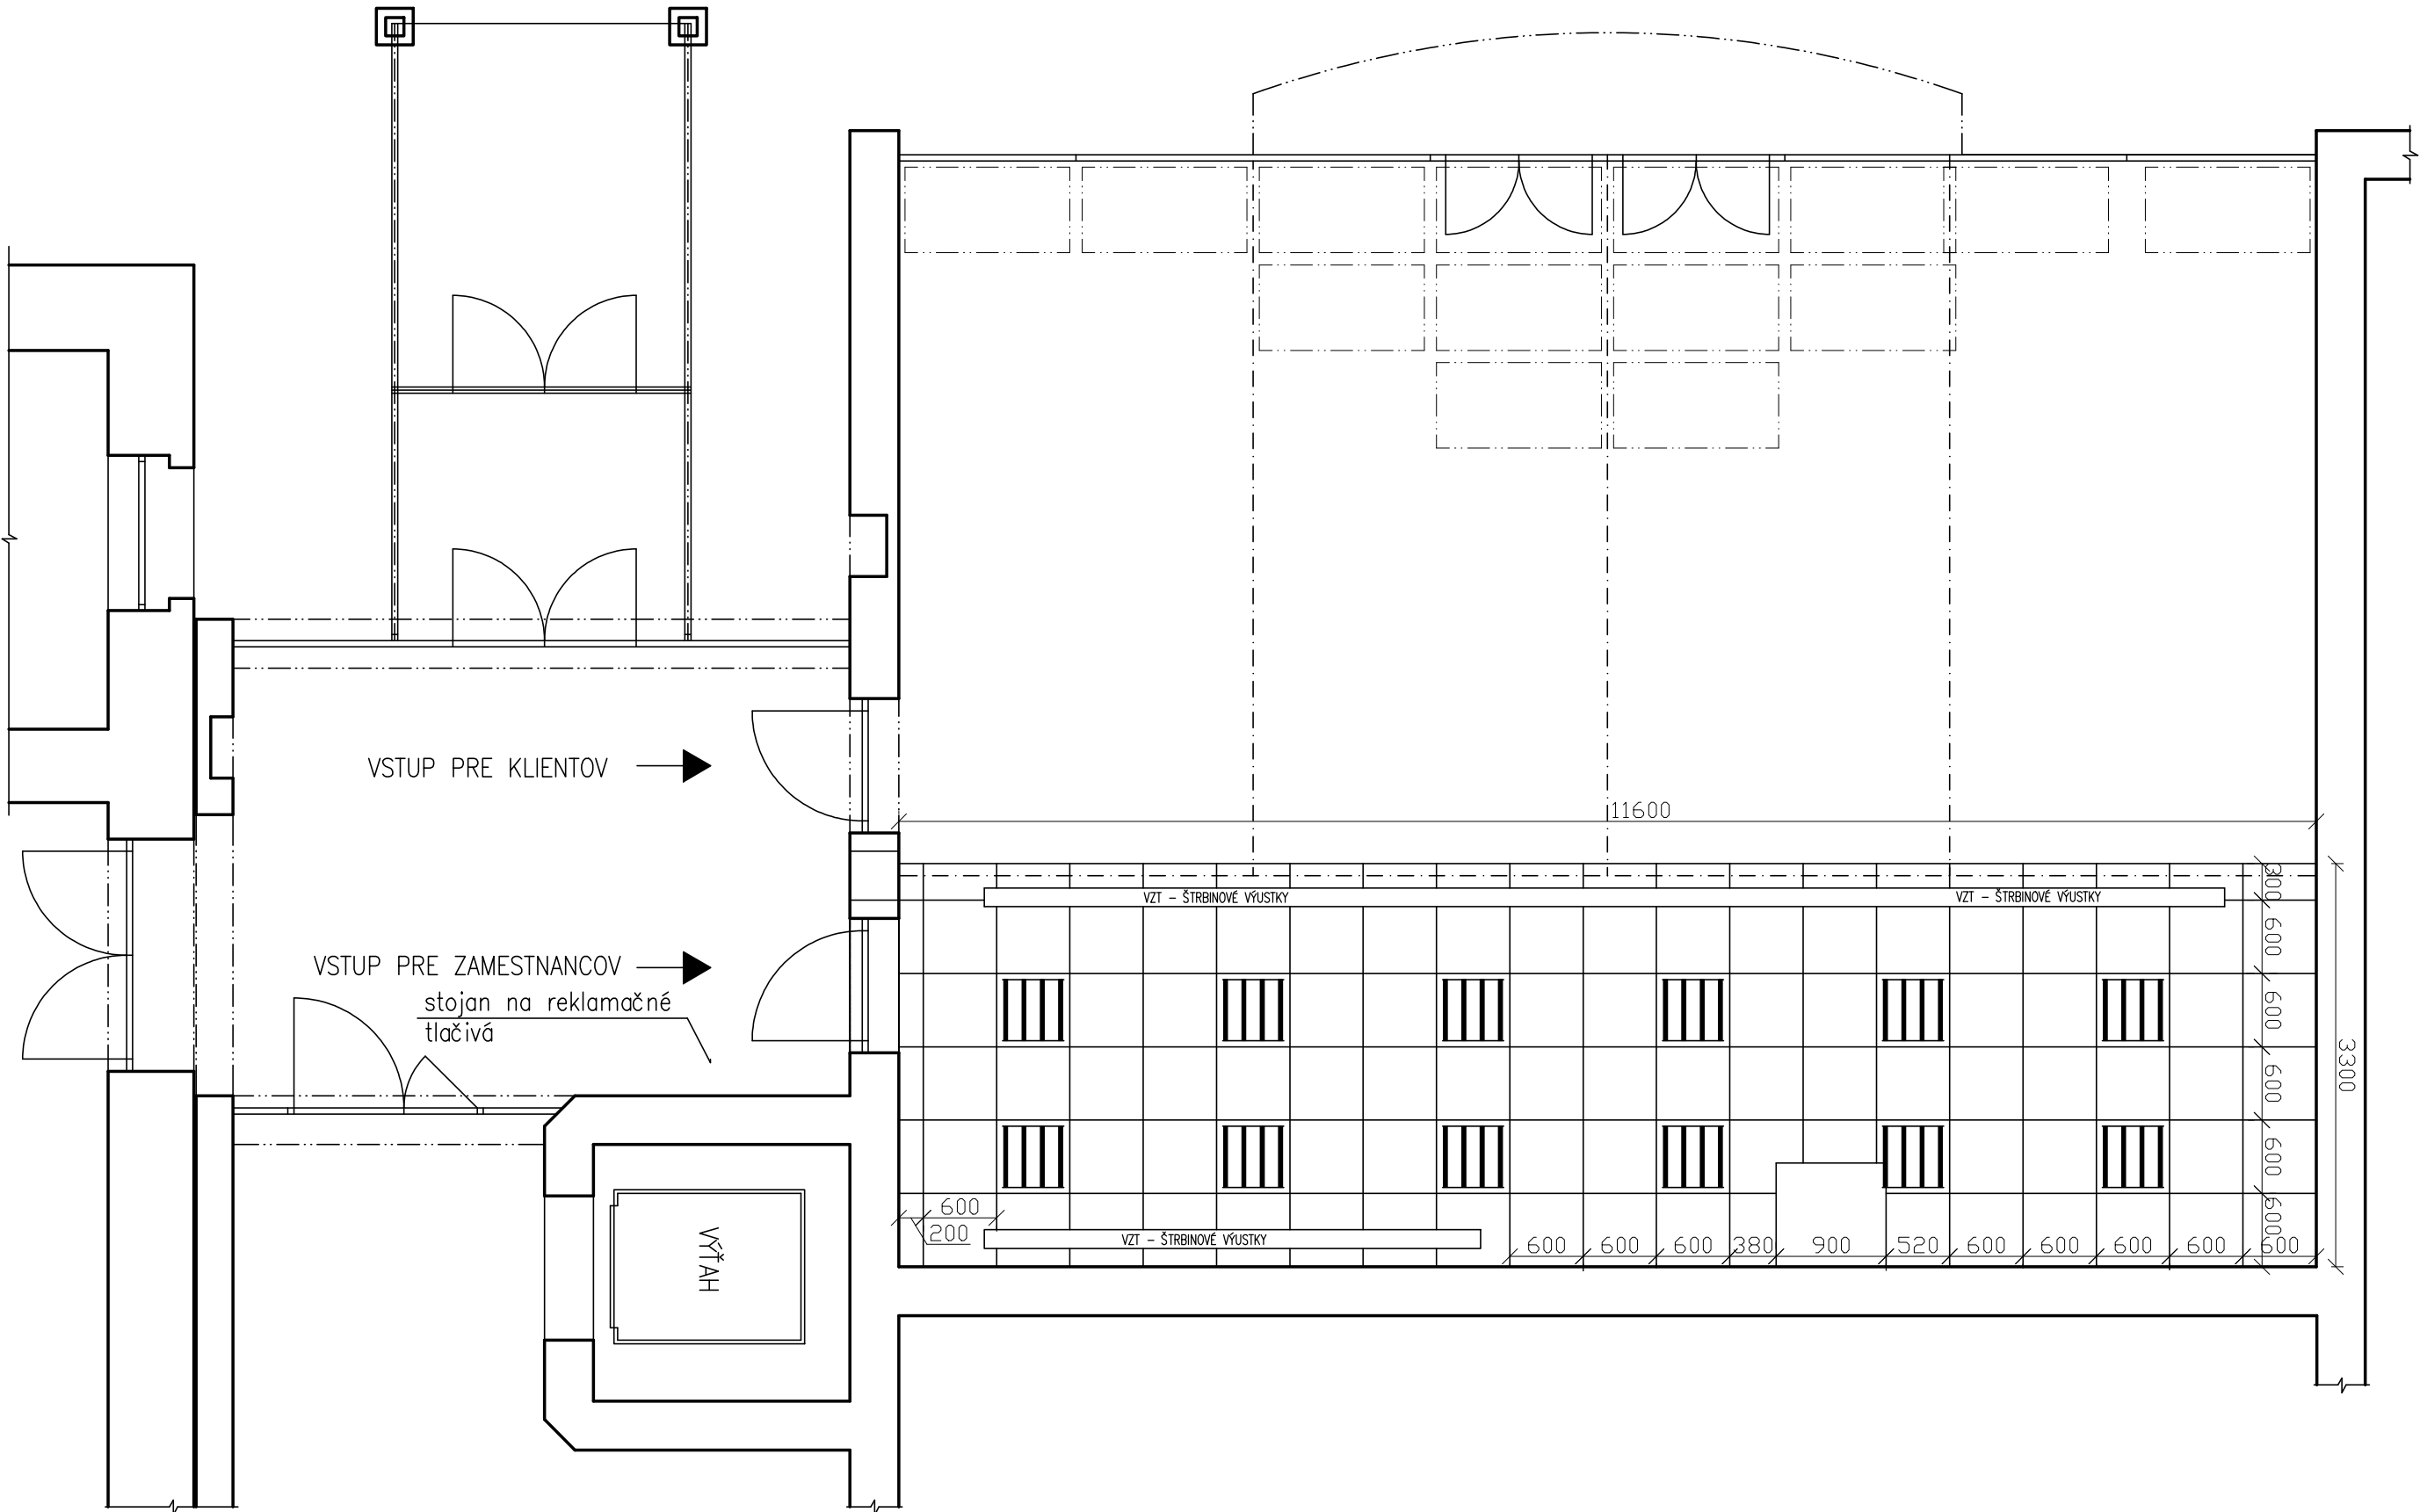


LEGENDA SVETIEL MONTOVANÝCH DO PODHLADU



SVETIDLO ŽIARIKOVÉ STROPNÉ ZAPUSTENÉ PHILIPS TYP FINES TCS 198 C6 TL-D 4x18W, IP20

POZNÁMKA

- BLIŽŠIE INFORMÁCIE VĎ. ČASŤ ELEKTRONŠTALÁCIE A VZDUCHOTECHNIKA
- KAZETOVÝ PODHLAD 600x600 mm VO VÝŠKE +3.050
- KAZETOVÝ PODHLAD OWMACUSTIC COSMOS ON K1 MAIROC

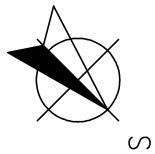

Autor projektu		Zodpovedný projektant	Koordinácia projektu
		Ing. E. Kunčová	Ing. D. Běl
		Ing. M. Pavláková	
Investor : V&ZP a.s., generálne riaditeľstvo, Matejova 17, 850 05 Bratislava			
stavba : VYBAVOVACIA HALA - REKONŠTRUKCIA 1.NP			
PRÍSTAVBY HLAVNÉHO OBJEKTU			
objekt : KP Košice - Senný trh 1			
profesia : E.1.1 - Architektonicko-stavebné riešenie			
obsah : PODHLAD S NOVÝMI SVETIDLAMI			
názov dŕg. sboru : e11_01.dwg		číslo výkresu : E11 08	číslo revízie : 00

