



POHLAD ČELNÝ

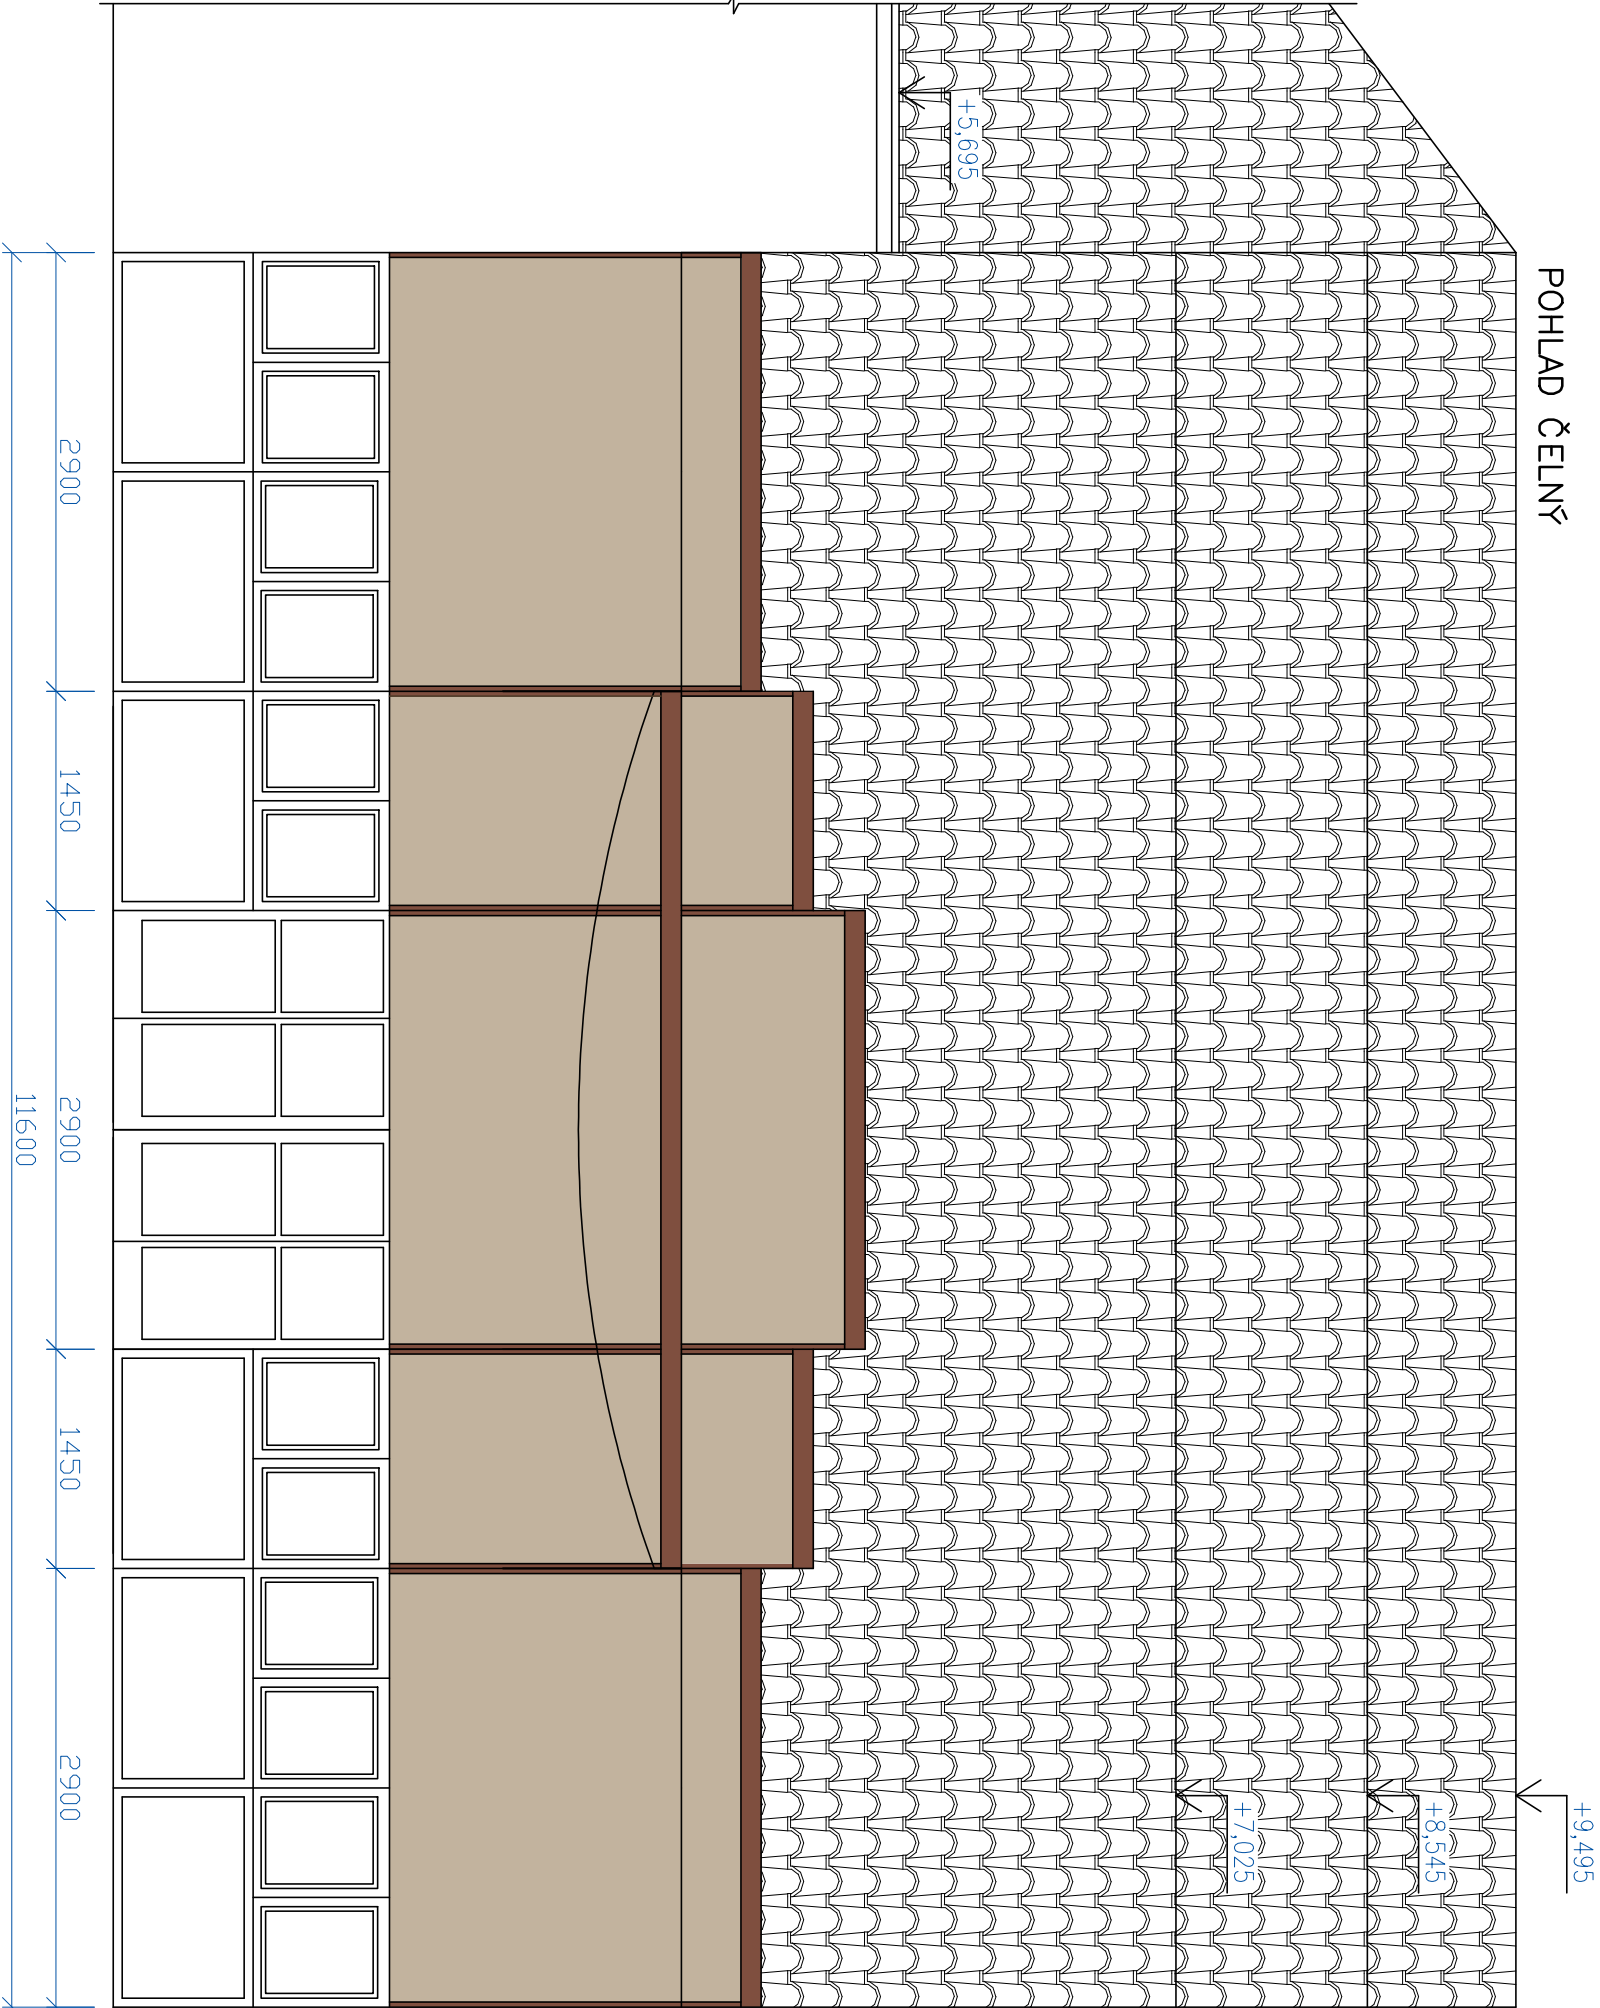

POHLAD BOČNÝ

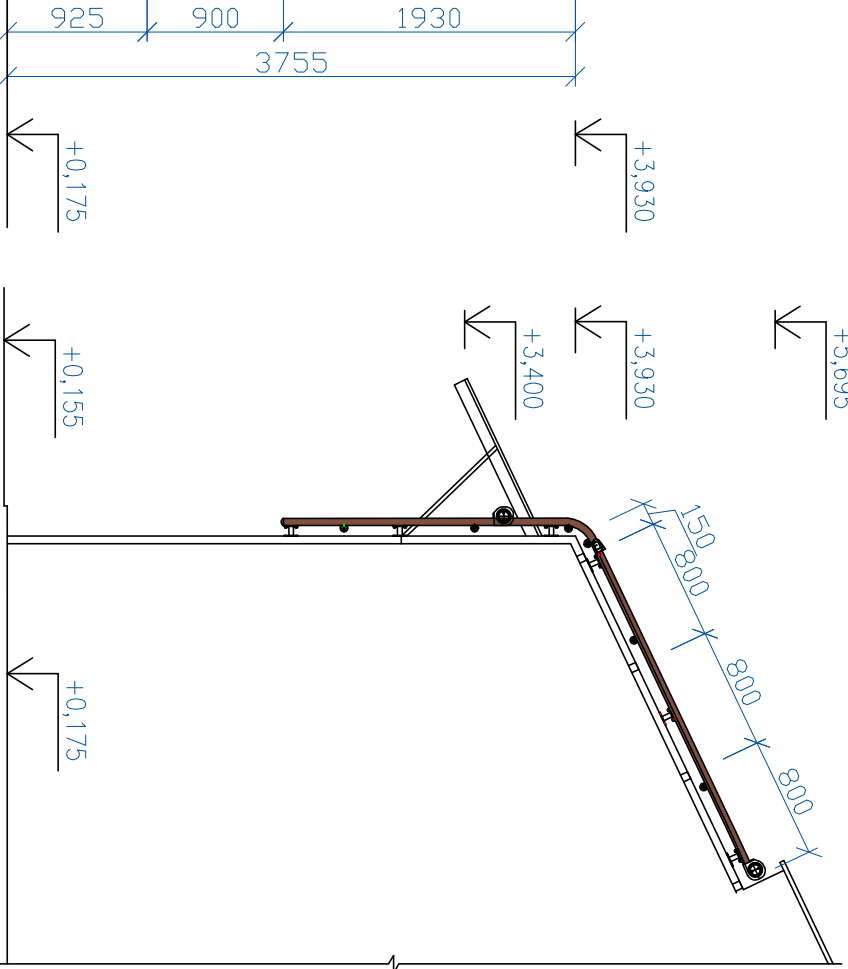

POZNÁMKA:

- MARKÍZA STOBAG ARCADE PS3000
- FARBA RÁMU T64 BROWN / MATNÁ
- FARBA TEXTILIE SATTLER 314 851 UV 80

Autor projektu		Zodpovedný projektant	Koordinácia projektu
		Ing. E. Kunčová	Ing. D. Bél
		Ing. M. Pavláková	
investor : VŠZP a.s., generálne riaditeľstvo, Mamateyova 17, 850 05 Bratislava			
stavba :		VYBAVOVACIA HALA - REKONŠTRUKCIA 1.NP PRÍSTAVBY HLAVNÉHO OBJEKTU	
objekt :		KP Košice - Senný trh 1	
profesia :		E.1.1 - Architektonicko-stavebné riešenie	
obsah :		TIENENIE MARKÍZOU	
názov dig. súboru :		číslo výkresu :	
e11_01.dwg		E11 22	