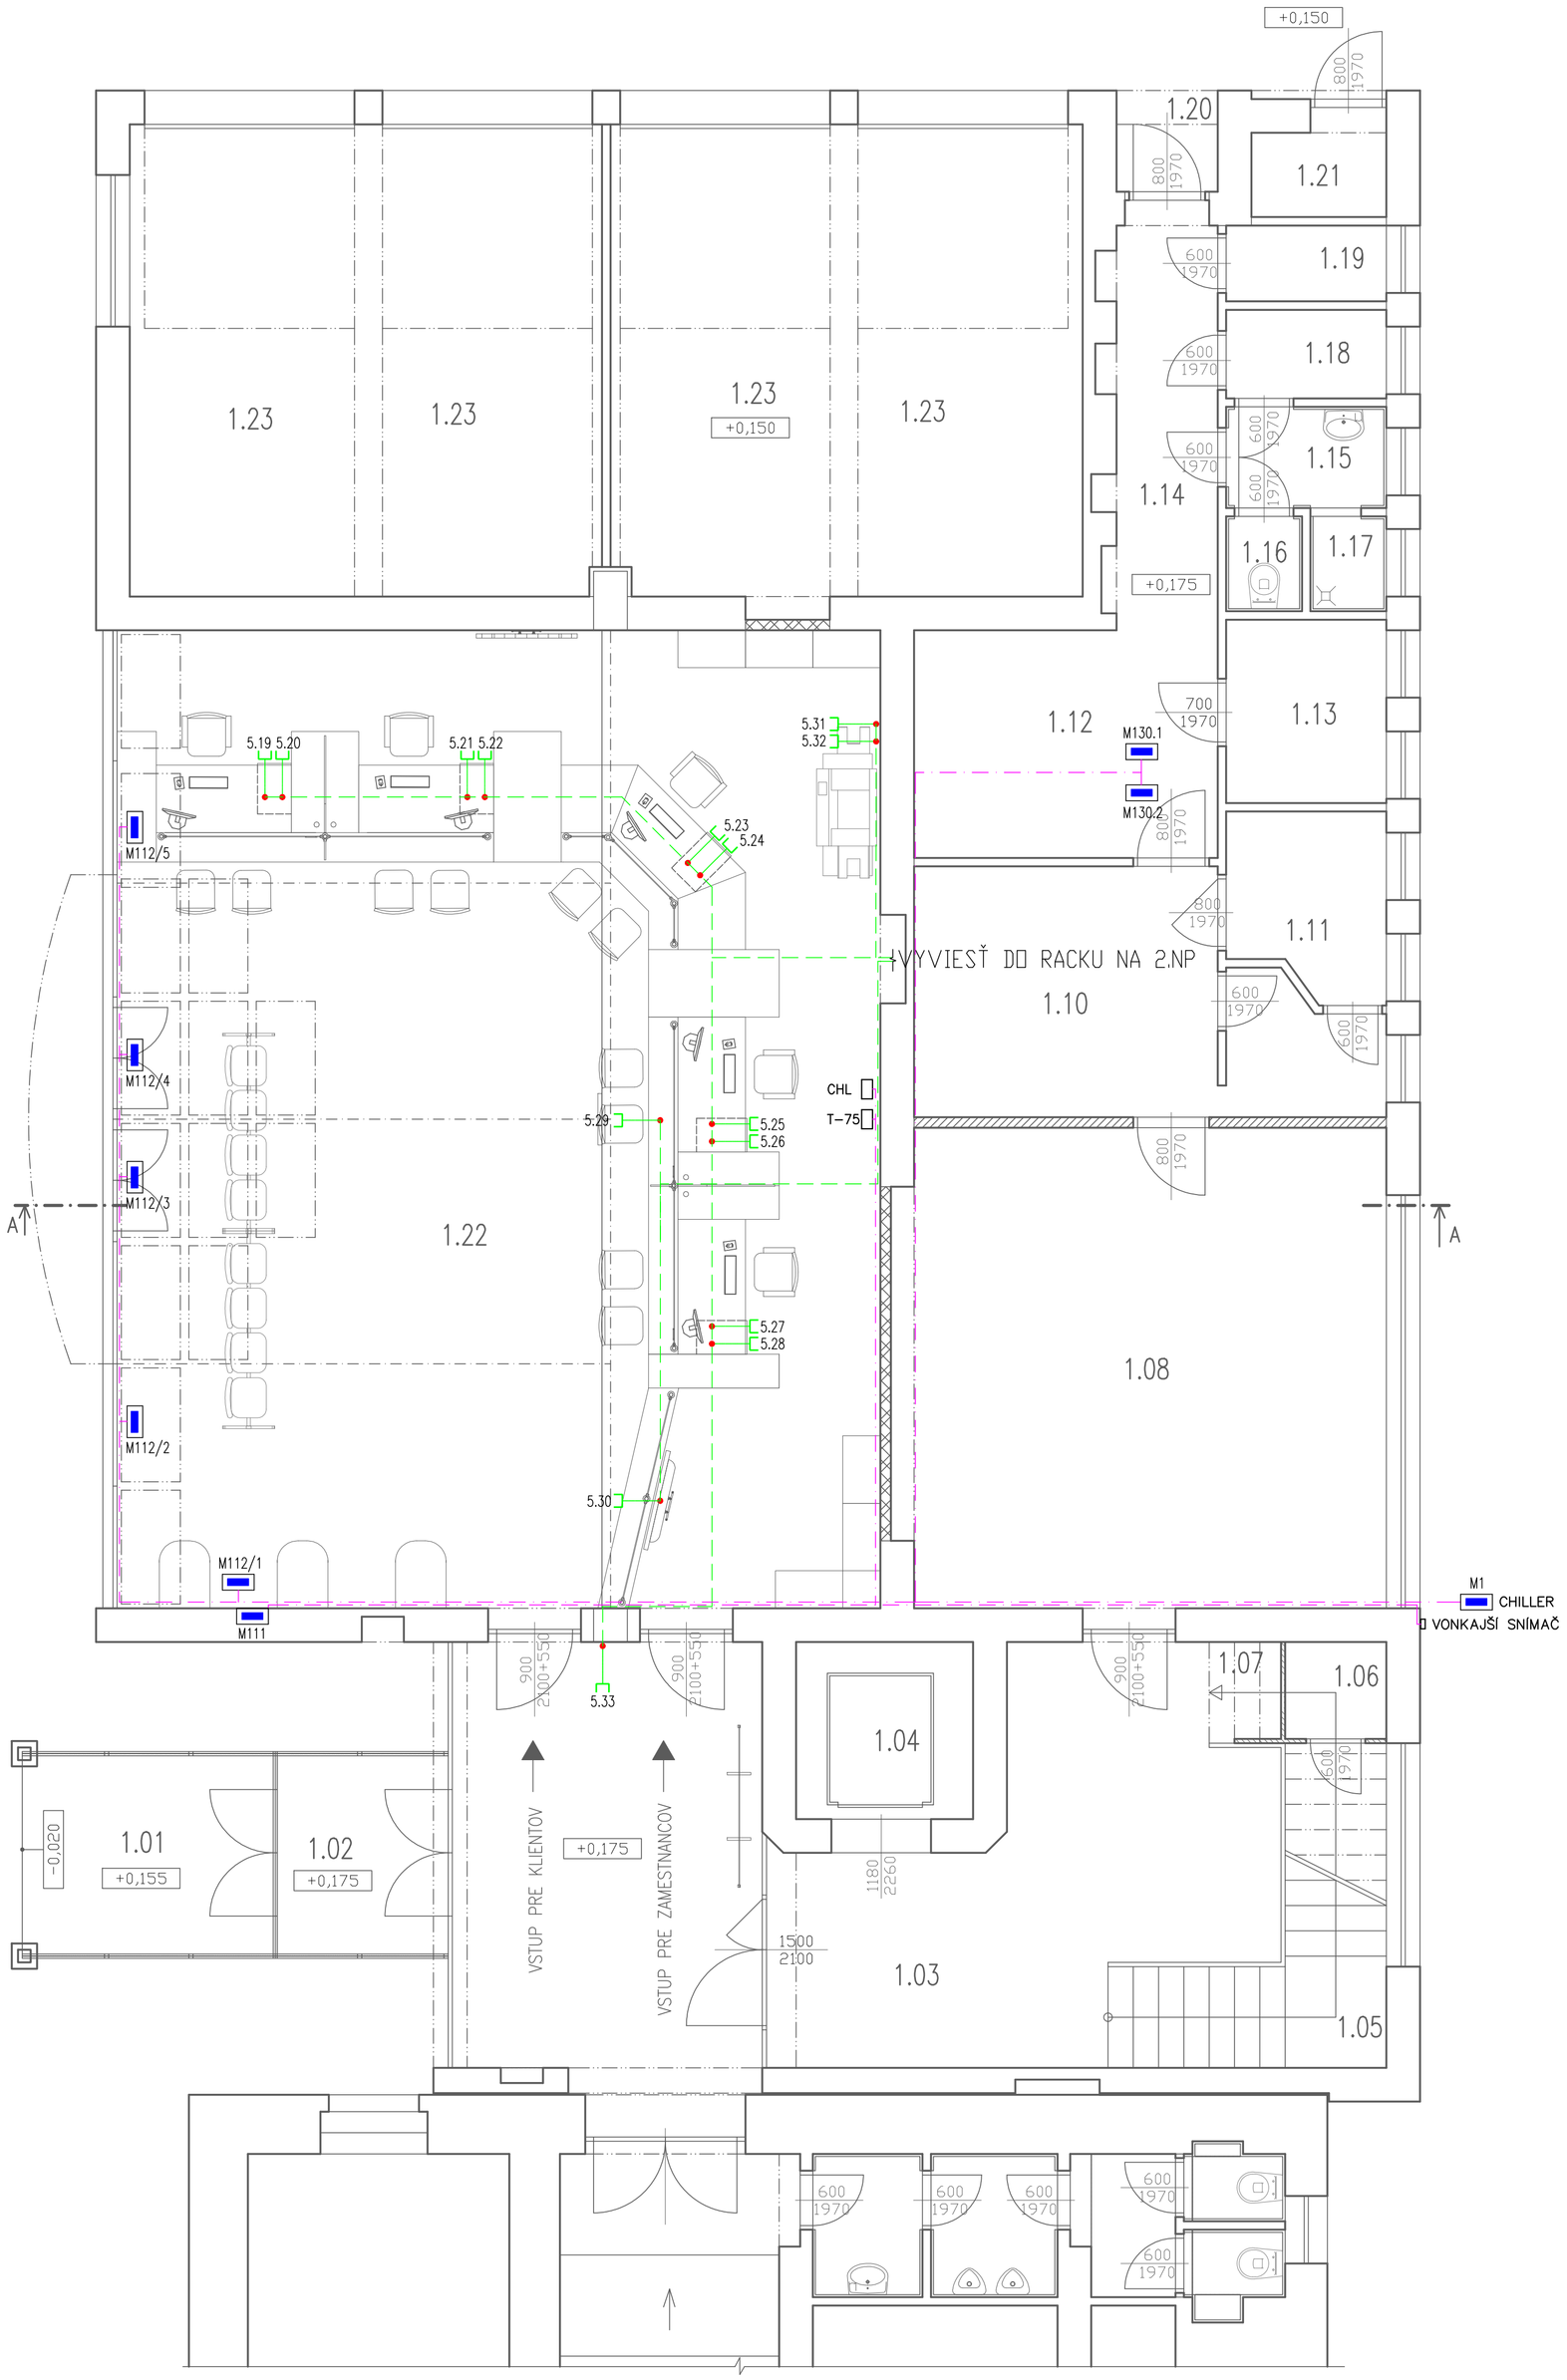

LEGENDA MIESTNOSTÍ

ČÍSLO MIEST.	NÁZOV MIESTNOSTI	PLOCHA (m^2)	PODLAHA
1.01	HLAVNÝ VCHOD	7,20	EXISTUJÚCA
1.02	ZÁDVERIE	5,40	EXISTUJÚCA
1.03	VSTUPNÁ HALA	46,78	EXISTUJÚCA
1.04	VÝŤAH	4,41	EXISTUJÚCA
1.05	SCHODISKOVÝ PRIESTOR	9,60	EXISTUJÚCA
1.06	ROZDELOVAČ CHLADU	1,00	EXISTUJÚCA
1.07	ROZVÁDZAČ NN	0,65	EXISTUJÚCA
1.08	KANCELÁRIA-INTERNÁ PODATEĽŇA	31,92	EXISTUJÚCA
1.10	VÝDAJŇA STRAVY	9,36	EXISTUJÚCA
1.11	UMÝVANIE STOL. RIADU	3,80	EXISTUJÚCA
1.12	PRÍPRAVA STRAVY	9,72	EXISTUJÚCA
1.13	PRÍPRAVA ZELENINY	3,94	EXISTUJÚCA
1.14	CHODBA	6,20	EXISTUJÚCA
1.15	UMÝVAREŇ	2,28	EXISTUJÚCA
1.16	WC	1,00	EXISTUJÚCA
1.17	SPRCHA	1,00	EXISTUJÚCA
1.18	ŠATŇA ZAMESTNANCOV	2,00	EXISTUJÚCA
1.19	UPRATOVAČKA	1,90	EXISTUJÚCA
1.20	VCHOD	1,40	EXISTUJÚCA
1.21	CHLAD. SKLAD ODPADKOV	1,60	EXISTUJÚCA
1.22	ZASADAČKA	104,67	KERAMICKÁ DLAŽBA
1.23	GARÁŽ	4x16,80	EXISTUJÚCA

LEGENDA

- A/... SVIETIDLO ZÁVESNÉ LIŠTOVÉ Philips Modular SLmini poly out profile alu 4x49W+1x39W ATYP (VIĎ SAMOST.
- B/... SVIETIDLO ŽIARIVKOVÉ STROPNÉ ZAPUSTENÉ PHILIPS TYP FINESS TCS 198 C6 TL-D 4x18W, IP20
- C/.. SVIETIDLO LIŠTOVÉ PHILIPS VAYA COVE LP SM443L 24/6 LED-HB/GN 24V WH CE UL CQC (11,4m)
- NU/.. NÚDZOVÉ SVIETIDLO C. PIKOLUX 9W
- JEDNOPÓLOVÝ SPÍNAČ ZAPUSTENÝ /1/- ABB: -PRÍSTROJ: 3558-A01340
- STRIEDAVÝ SPÍNAČ ZAPUSTENÝ /6/- ABB: -PRÍSTROJ: 3558-A06340
- SERIOVÝ PREPÍNAČ ZAPUSTENÝ /5/- ABB: -PRÍSTROJ: 3558-A05340
- STRIEDAVÝ SPÍNAČ ZAPUSTENÝ /6+6,6+1/- ABB: -PRÍSTROJ: 3558-A52340
- KRÍŽOVÝ SPÍNAČ ZAPUSTENÝ /7/ - ABB: -PRÍSTROJ: 3558-A07340
- ZÁSUVKA JEDNONASOBNA ZAPUSTENÁ 230V/16A - ABB: -PRÍSTROJ: 5518A-A2349
- ZÁSUVKA JEDNONASOBNA NÁSTENNÁ 230V/16A SCAME 2P+E FRENCH IP66 NO (OSADENÁ NA PODLAHU)
- LAN DÁTOVÁ ZÁSUVKA POLOZAPUSTENÁ KAT. 6A DO KRABICE KP68
- KRABICA ELEKTROINŠTALAČNÁ ZAPUSTENÁ KP68, KU68, KR68, KU97
- KÁBLOVÉ VEDENIE POD OMIETKOU
- KÁBLOVÉ VEDENIE NA POVRCHU LIŠTAMI
- KÁBLOVÉ VEDENIE V TRUBKE VRM, FXP
- KRABICA ELEKTROINŠTALAČNÁ ROZVODNÁ 6455-11
- KÁBEL FTP 6A
- KÁBEL SYKFY 2x2x0,8 (PREPOJENIE SNÍMAČA, TERMOSTATU A STANICE)
- RMS1 ROZVÁDZAČ RMS1 - EXISTUJÚCI ROZVÁDZAČ

Rozvodná sústava - 3+ PE+N AC, 50Hz, 400/230V/TN-S

Ochranné opatrenie

-samočinné odpojenie napájania podla STN 332000-4-41/2007 čl.411

Požiadavky na základnú ochranu (ochrana pred priamym dotykom)

-základná izolácia živých častí podla STN 332000-4-41/2007 čl.411.2 (príloha A.1)
-zábrany alebo kryty podla STN 332000-4-41/2007 čl.411.2 (príloha A.2)

Požiadavky na ochranu pri poruche (ochranu pred nepriamym dotykom)

-samočinné odpojenie pri poruche podla STN 332000-4-41/2007 čl.411.3.2
-systém TN podla STN 332000-4-41/2007 čl.411.4

Doplnková ochrana

-prúdové chrániče In -30mA podla STN 332000-4-41/2007 čl.415.1
-doplnkové ochranné pospájanie podla STN 332000-4-41/2007 čl.415.

Autor projektu	Zodpovedný projektant	Koordinácia projektu	Construction Services
	Ľuboš Kopaj	Ing. D. Bél	Na Kracinách 2, 900 33 Marianka
	Ing. D. Bél		

investor :	VšZP a.s., generálne riaditeľstvo, Mamateyova 17, 850 05 Bratislava	stupeň :	RPD
stavba :	VYBAVOVACIA HALA - REKONŠTRUKCIA 1.NP PRÍSTAVBY HLAVNÉHO OBJEKTU	č. zákazky :	-
		dátum :	03/2014
		formát :	6 x A4
objekt :	KP Košice - Senný trh 1	mierka :	1:50
profesia :	E.1.4 - Elektroinštalácie	dátum revízie :	sada číslo :
obsah :	NOVÝ STAV - PôDORYS VYBAVOVACEJ HALY - SLABOPRÚD		
názov dig. súboru :	e14_01.dwg	číslo výkresu : E14 04	číslo revízie : 01