


VZOROVÝ REZ VETVY – KRYT Z KAMENIVA  
hlav. cesty P2 3,5/30

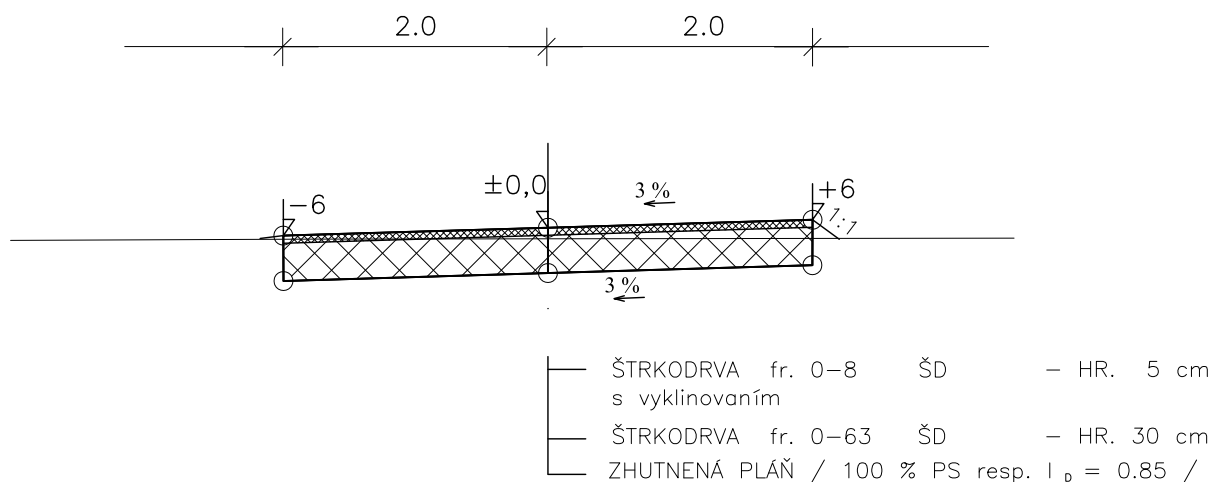

**POZNÁMKA**

- \* POD KONŠTRUKČNOU SKLADBOU SPEVNENÝCH CIEST JE POŽADOVANÉ  $E \geq 45 \text{ MPa}$   
A ZÁROVEŇ  $E_2/E_1 \leq 2$ . MIERA ZHUTNENIA 100 % PS resp.  $l_0 = 0.85$  / 0.70/PODĽA POUŽITÉHO MATERIÁLU [ZEMINA resp. ŠTRKODRVA PODĽA SKÚŠOK (STN 72 1002 A STN 72 1006) PRIAMO NA STAVBE]
- \* NUTNOSŤ POSTUPOV A POUŽITIE MATERIÁLU PRE ZEMNÉ PRÁCE PRE SPODNÚ STAVBU CIEST A CYKLISTICKÝCH TRAS BUDE SLEDOVAŤ STAVEBNÝ DOZOR ZA INVESTORA.
- \* JESTVUJÚCE PODZEMNÉ SIETE SA V PRÍPADE NUTNOSTI (POTREBNÉ KRYTIE) UPRAVIA, VYMENIA A VYSTUŽIA SA KRYCIE DOSKY, OSADIA SA CHRÁNIČKY, PRÍPADNE SA I PRELOŽIA, ČO VYPLYNIE ZO SKUTOČNOSTÍ PRIAMO NA STAVBE (NEBOLI ZNÁME ICH PRESNÉ TRASY SMEROVO ANI VÝŠKOVO).
- \* ZEMNÉ PRÁCE ROBIŤ PODĽA PRIEČNYCH REZOV JEDNOTL. VETIEV.

VYPRACOVAL : DANKANINOVÁ	PROJEKTANT : DANKANINOVÁ	Dankaninová Drahoslava Užhorodska 35, 07101 Michalovce	
GEODET : GEOLAND TOP s.r.o, Mieru 33, 07301 Sobrance			
STAVBA : <b>PPU LACKOVCE –Projekt poľných ciest</b>		Formát :	A4
OBJEDNAVATEL: Ministerstvo pôdohospodárstva SR		Dátum :	06/2008
OBJEKT : <b>SO 02 – POLNÁ CESTA – P2</b>		Čís.zak. :	2008 – 09
ČASŤ : D – STAVEBNÁ	DIEL : STR	Účel :	Projekt pre stav. povolenie
OBSAH : <b>VZOROVÉ PRIEČNÉ REZY</b>		Mierka : 1 : 50	Číslo výkr.: <b>5</b>