DRUH POZEMKOV: TRÁVNATÁ PLOCHA
ÚZEM.EVIDENČ.JEDNOTKA: HORNÉ MÝTO
OKRES: DUN.STREDA
KRAJ : TRNAVSKÝ

TRÁVNATÁ PLOCHA
HORNÉ MÝTO
DUN.STREDA
TRNAVSKÝ

TRÁVNATÁ PLOCHA
HORNÉ MÝTO
DUN.STREDA
TRNAVSKÝ

# POZDĹŽNY PROFIL SO 202-04
# NEMOTOR. KOM. PRE CYKLISTOV HORNÉ MÝTO 2. 1.ÚSEK A 2.ÚSEK
# M 1:1000/1:100
# < SMER JAHODNÁ

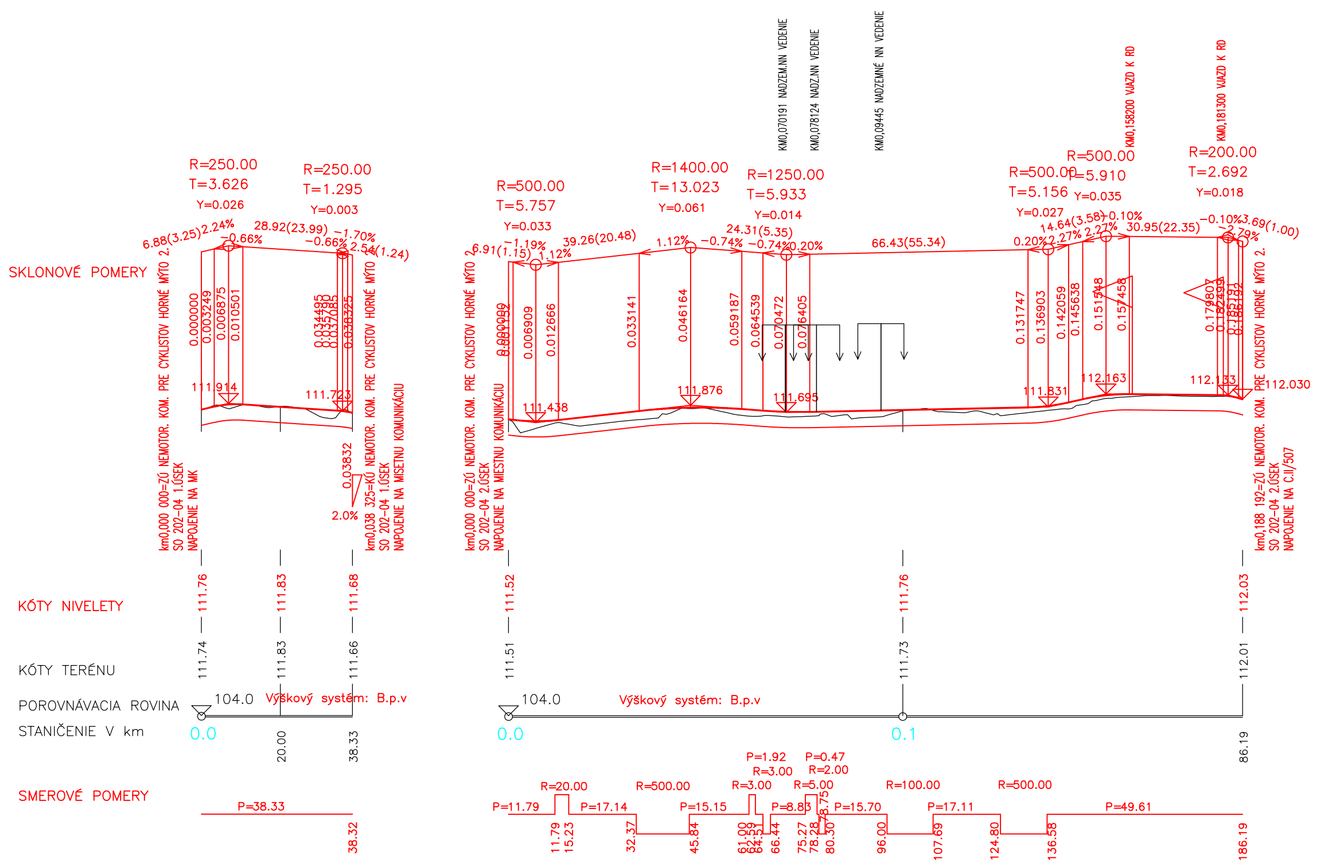


# POZDĹŽNY PROFIL SO 202-04
# NEMOTOR. KOM. PRE CYKLISTOV HORNÉ MÝTO 2. 3.ÚSEK
# M 1:1000/1:100
# SMER TRHOVÁ HRADSKÁ>

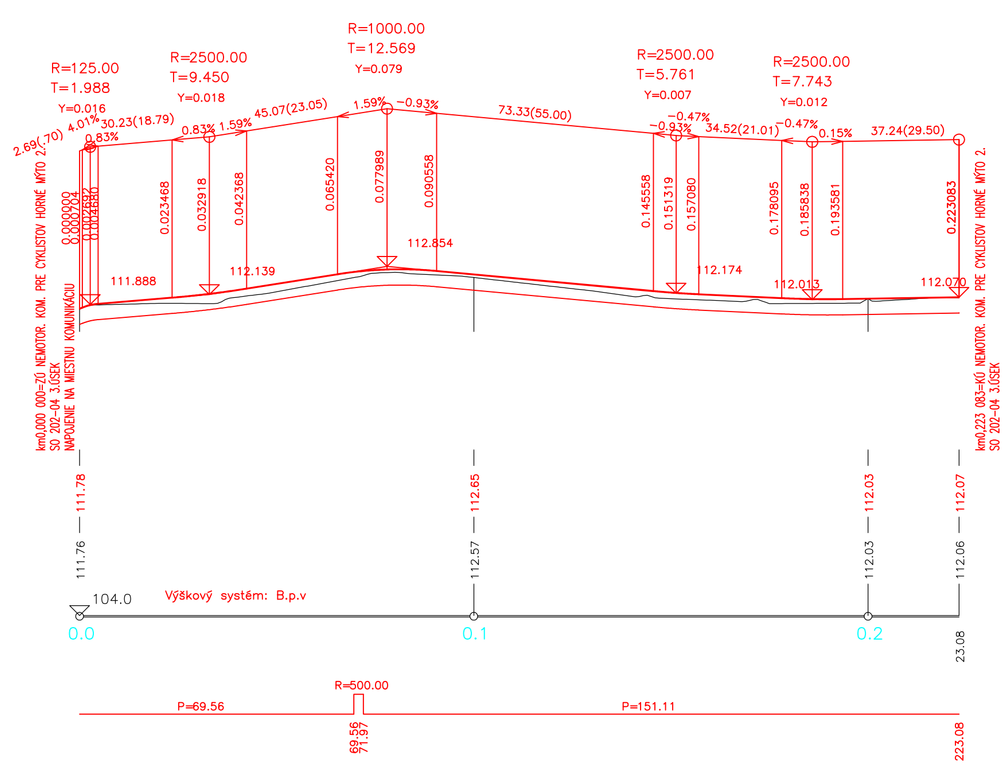


B
202-04

SÚRADNICOVÝ SYSTÉM: S-JTSK
VÝŠKOVÝ SYSTÉM: Bpv

| | | |
|---|---|---|
| HLAVNÝ INŽINIER PROJEKTU Ing. ZOLTÁN PINTÉR | ZODPOVEDNÝ PROJEKTANT Ing. PAVOL SEBŐK | VYPRACOVAL LADISLAV MAJOR |
| GENERÁLNY PROJEKTANT: Ing. MARIÁN HUSÁR - ABIS, KOMÁRNO | | |
| MIESTO STAVBY: OKRES DUNAJSKÁ STREDA, OBEC HORNÉ MÝTO, K.Ú. HORNÉ MÝTO | | |
| OBJEDNÁVATEĽ: MIKROREGIÓN KLÁTOVSKÉ RAMENO | | |

PAULOS+DES
DESIGN LABORATORY SLOVAKIA
Ing. Pavol Sebők
IČ O: 43 216 731 IČ DPH: SK2040462739
www.paulos-des.eu

CYKLOTRASY BEZ HRANÍC-ŠTÚDIE A PLÁNY
MIKROREGIÓN KLÁTOVSKÉ RAMENO
OBJEKT: 202-04 NEMOTORISTICKÁ KOMUNIKÁCIA PRE CYKLISTOV HORNÉ MÝTO 2.

POZDĹŽNY PROFIL

| | |
|---|---|
| FORMÁT | 4 x A4 |
| DÁTUM | 10.2010 |
| STUPEŇ | DSP |
| ARCH. Č. | |
| Č.VÝKRESU 4 | MIERKA 1:1000/1:100 |