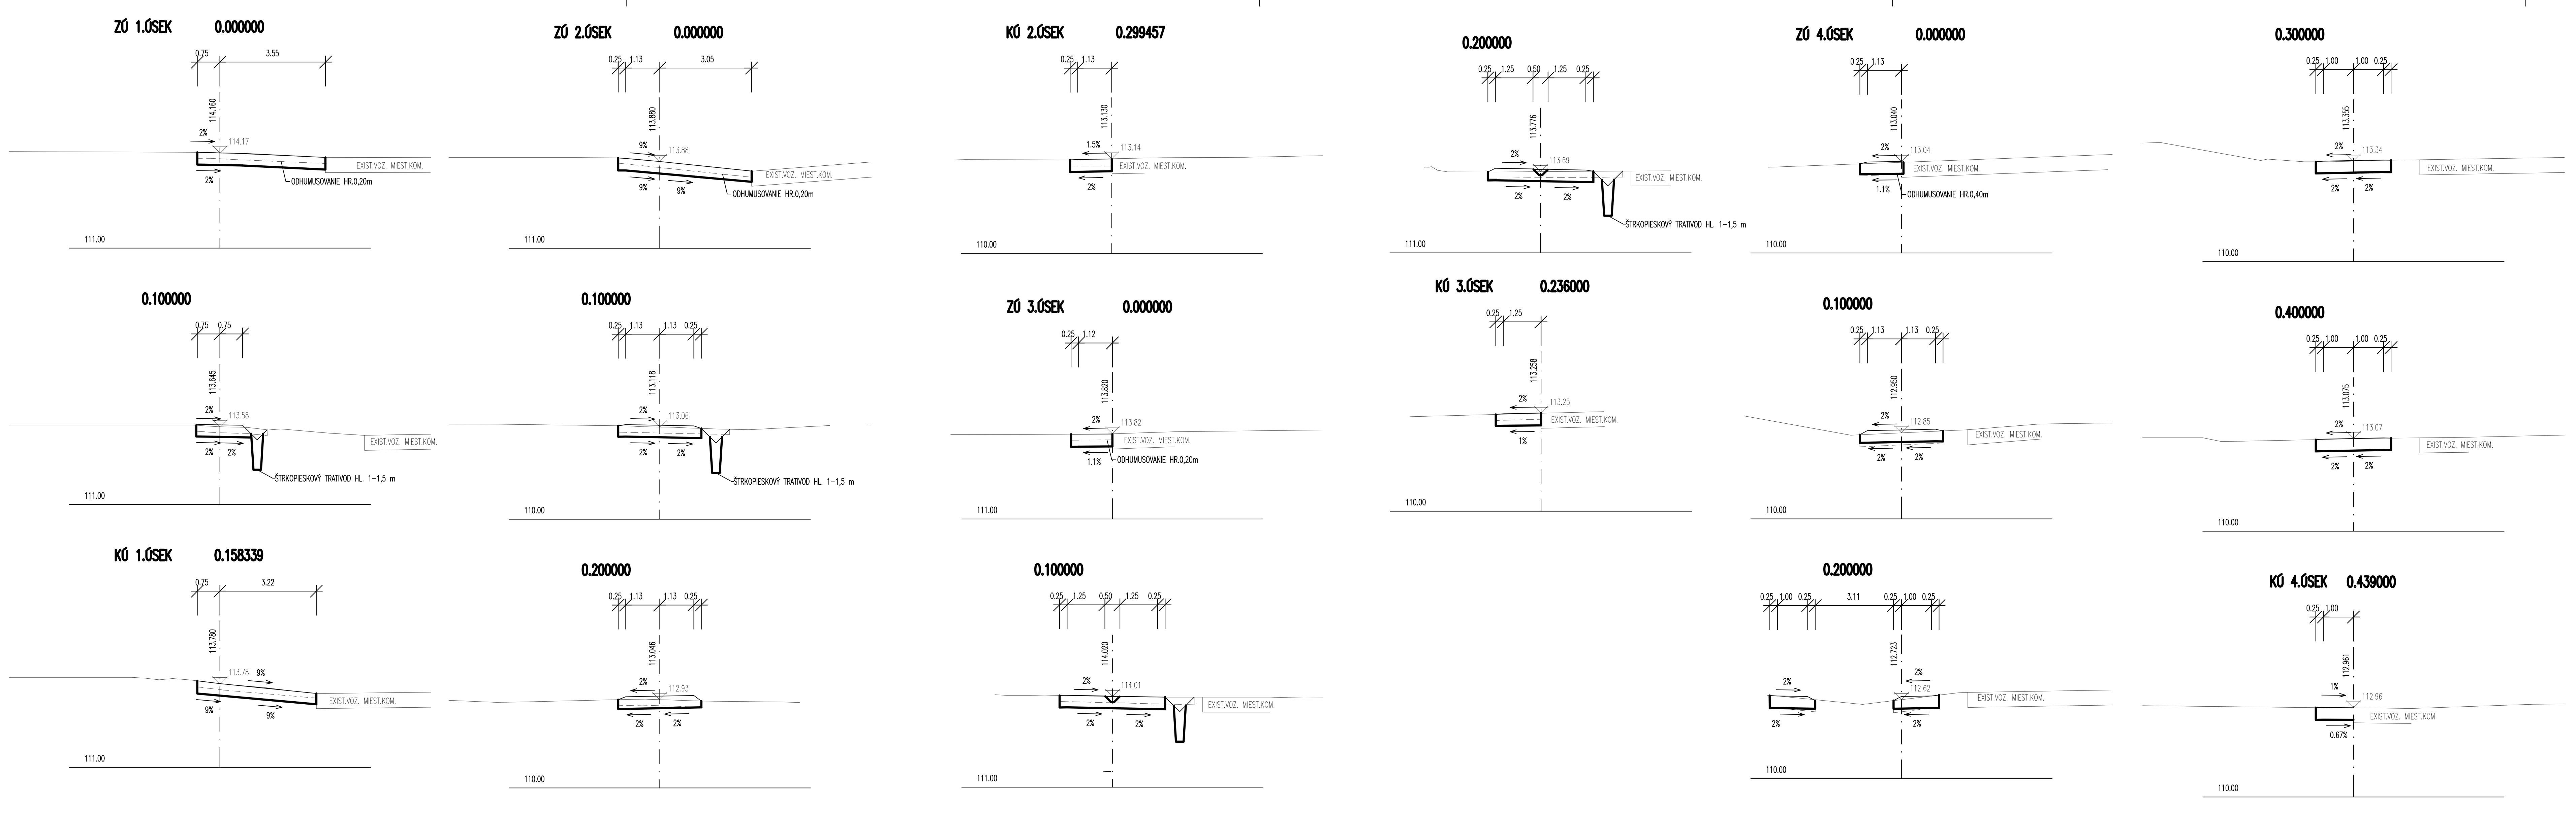

B
205-04

SÚRADNICOVÝ SYSTÉM: S–JTSK
VÝŠKOVÝ SYSTÉM: Bpv

HLAVNÝ INŽINIER PROJEKTU Ing. ZOLTÁN PINTÉR	ZODPOVEDNÝ PROJEKTANT Ing. PAVOL SEBÖK	VYPRACOVAL LADISLAV MAJOR	PAULOS • DLS DESIGN LABORATORY SLOVAKIA Ing. Pavol Sebök IČO: 43 216 731 IČ DPH: SK1044562739 www.paulos-dls.eu
GENERÁLNY PROJEKTANT: Ing. MARIÁN HUSÁR - ABIS, KOMÁRNO			
MIESTO STAVBY: OKRES DUNAJSKÁ STREDA, OBEC OHRADY, K.Ú.OHRADY			
OBJEDNÁVATEĽ: MIKROREGIÓN KLÁTOVSKÉ RAMENO			

CYKLOTRASY BEZ HRANÍC-ŠTÚDIE A PLÁNY
MIKROREGIÓN KLÁTOVSKÉ RAMENO
OBJEKT: 205–04 CESTA OHRADY–HORNÉ MÝTO

PRIEČNE REZY

FORMÁT	5 x A4
DÁTUM	10.2010
STUPEŇ	DSP
ARCH. Č.	
Č.VÝKRESU 6	MIERKA 1:100