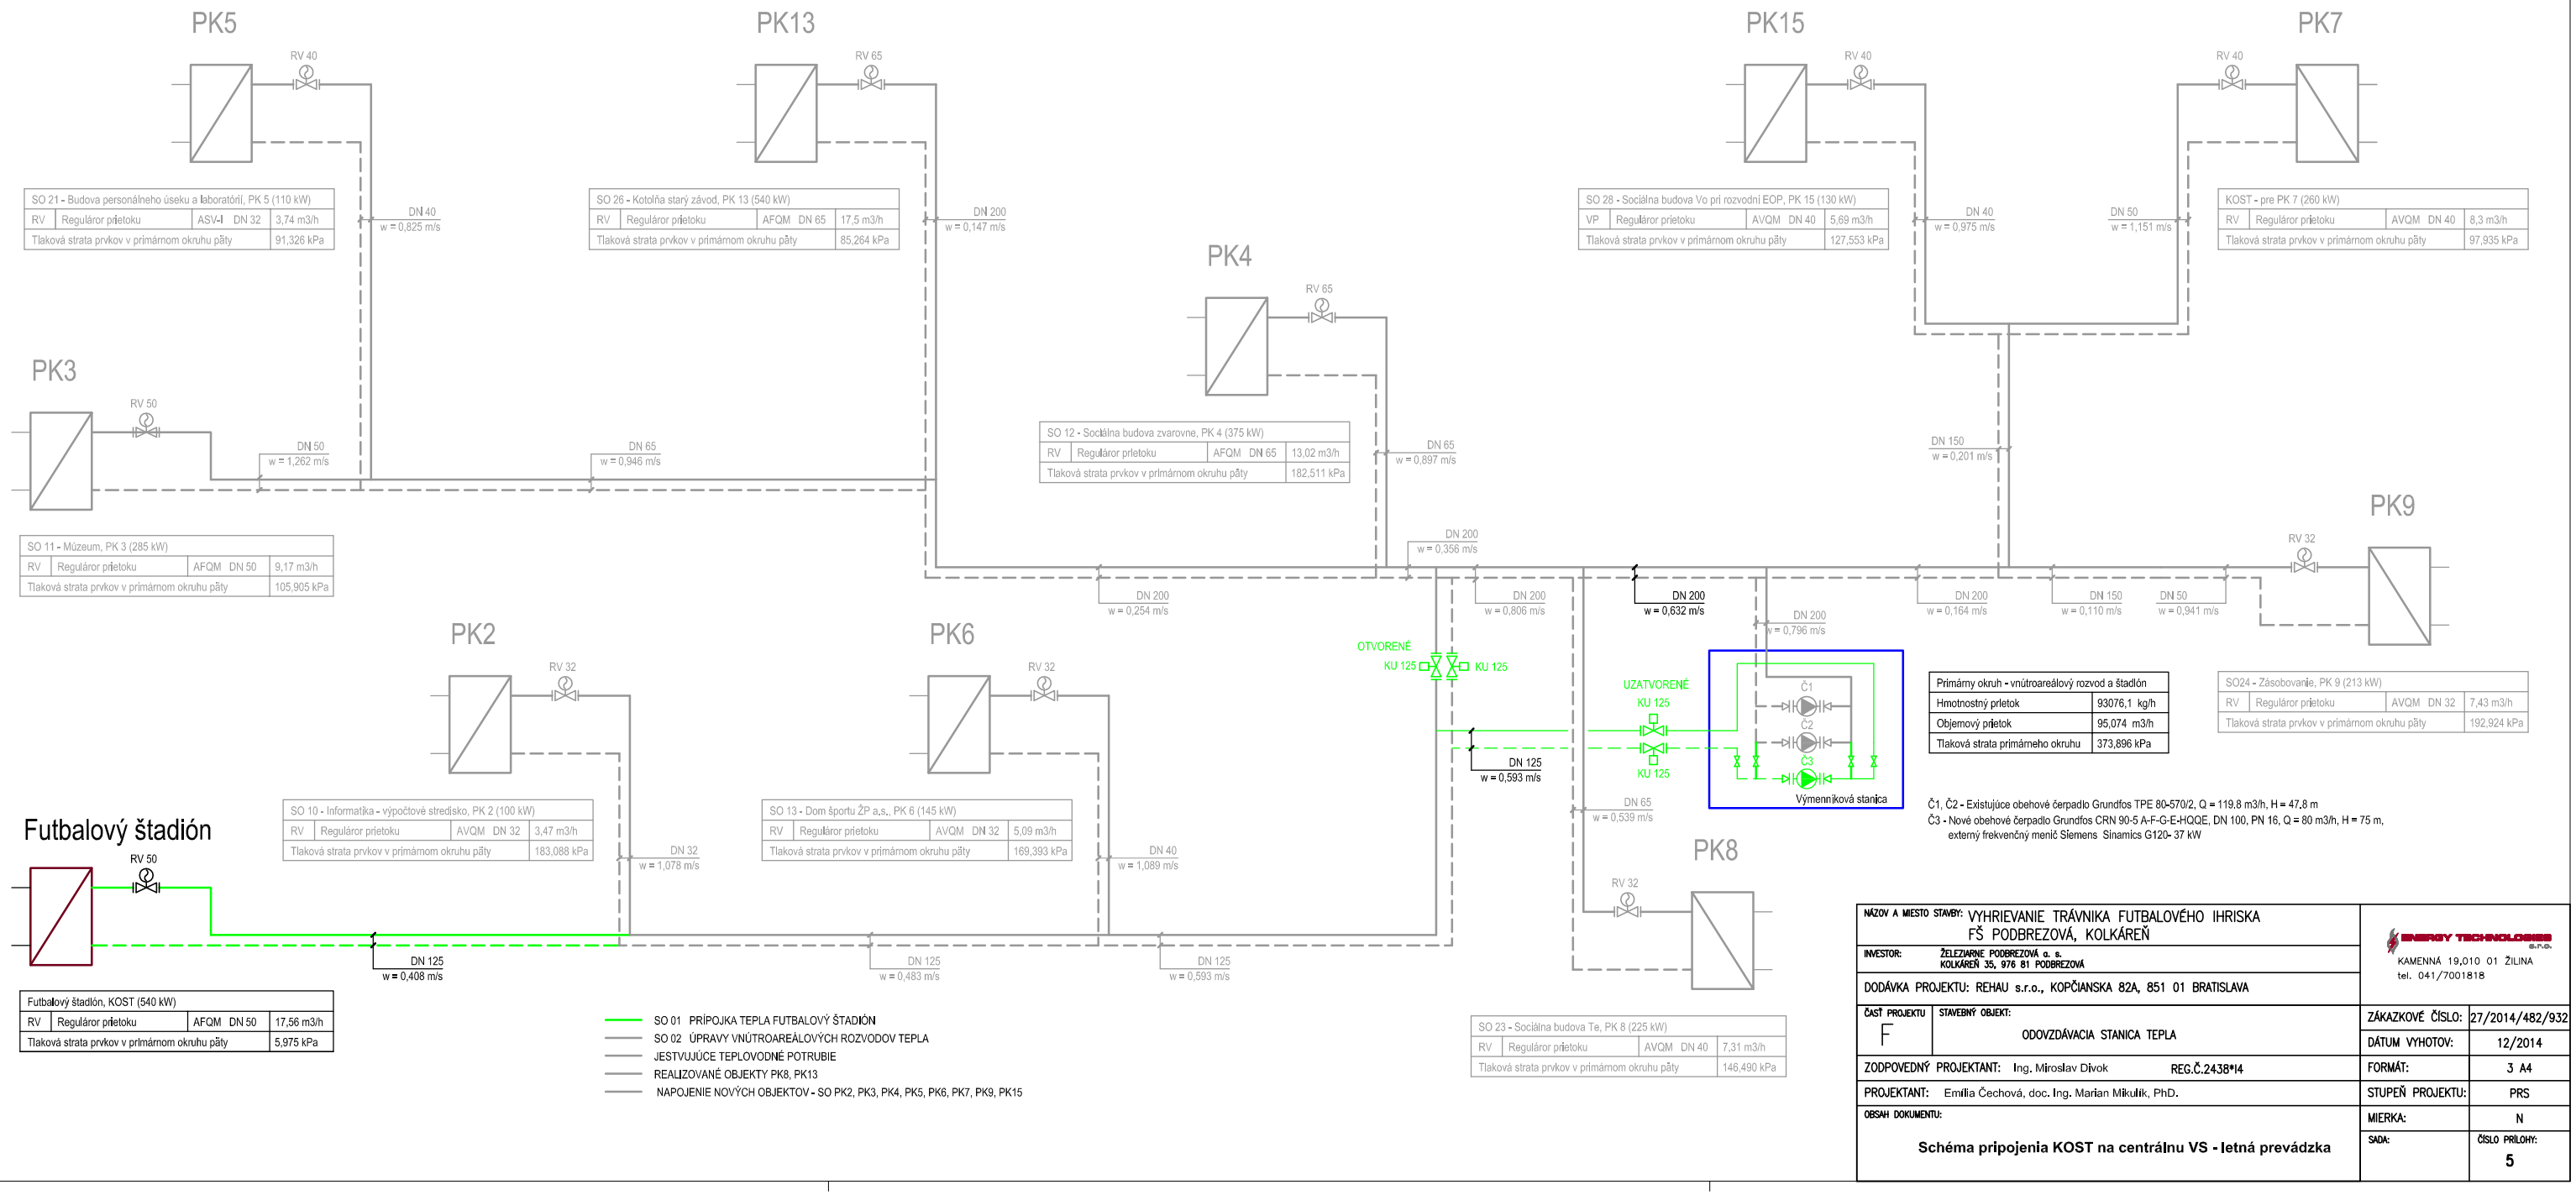

NÁZOV A MIESTO STAVBY: VYHRIEVANIE TRÁVNIKA FUTBALOVÉHO IHRISKA FŠ PODBREZOVÁ, KOLKÁREŇ

INVESTOR: ŽELEZIARNE PODBREZOVÁ a. s. KOLKÁREŇ 35, 976 81 PODBREZOVÁ

DODÁVKA PROJEKTU: REHAU s.r.o., KOPČIANSKA 82A, 851 01 BRATISLAVA

ČASŤ PROJEKTU: F

STAVEBNÝ OBJEKT: ODOVZDÁVACIA STANICA TEPLA

ZODPOVEDNÝ PROJEKTANT: Ing. Miroslav Divok REG.Č.2438*I4

PROJEKTANT: Emília Čechová, doc. Ing. Marian Mikulík, PhD.

OBSAH DOKUMENTU:

Schéma pripojenia KOST na centrálnu VS - letná prevádzka

ENERGY TECHNOLOGIES s.r.o.
KAMENNÁ 19,010 01 ŽILINA
tel. 041/7001818

ZÁKAZKOVÉ ČÍSLO:	27/2014/482/932
DÁTUM VYHOTOV:	12/2014
FORMÁT:	3 A4
STUPEŇ PROJEKTU:	PRS
MIERKA:	N
SADA:	ČÍSLO PRÍLOHY: 5