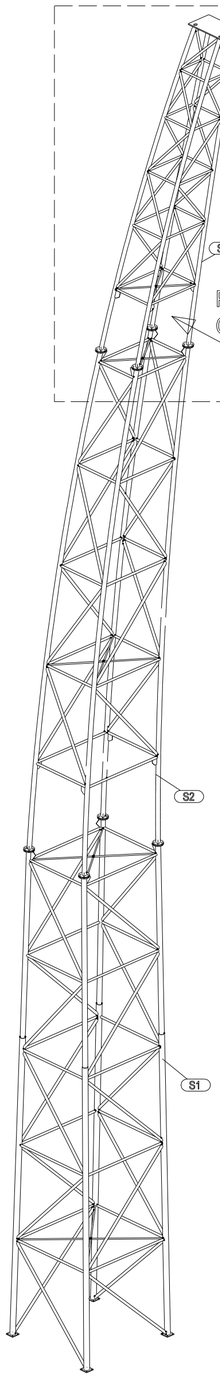

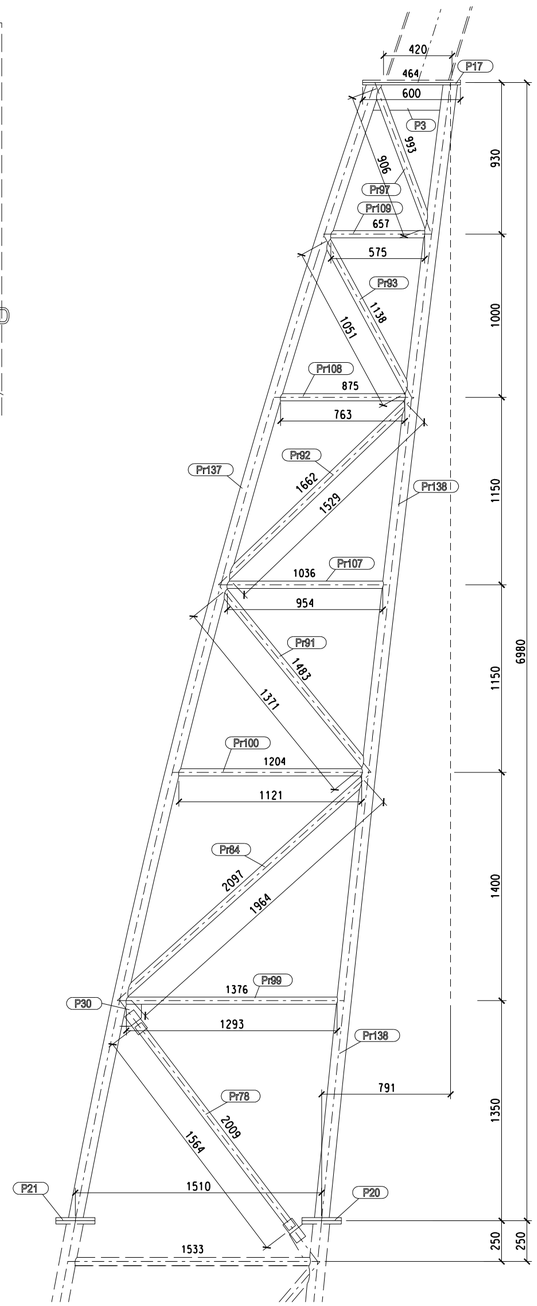

DIEL S3 - POHLAD ĽAVÝ

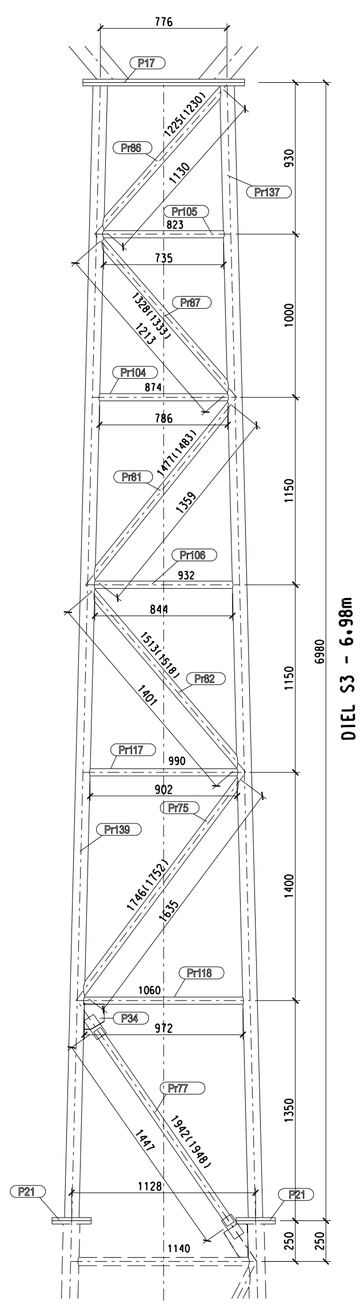

DIEL S3 - POHLAD ČELNÝ

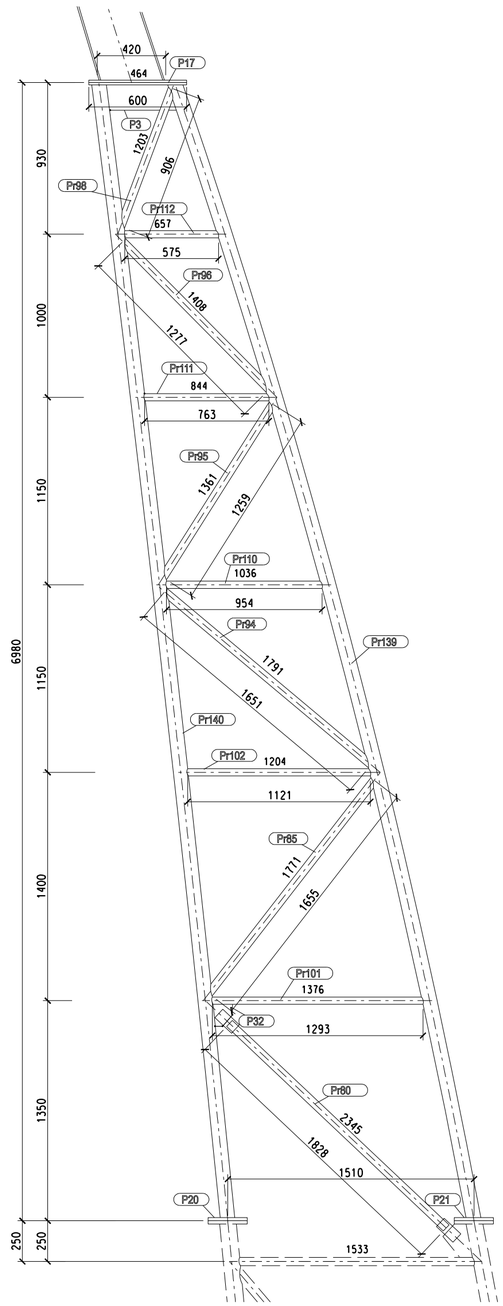

DIEL S3 - POHLAD PRAVÝ

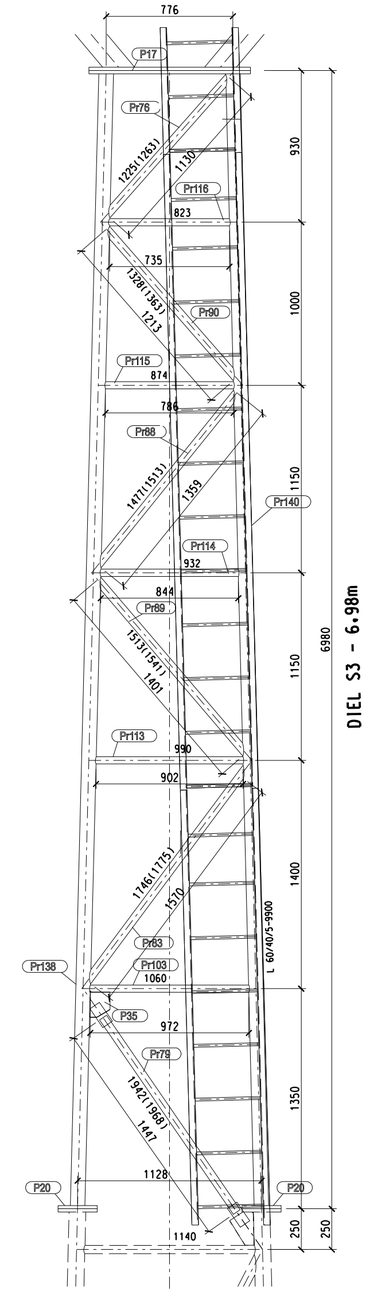

DIEL S3 - POHLAD ZADNÝ

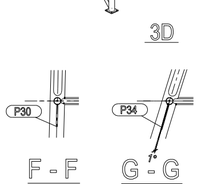

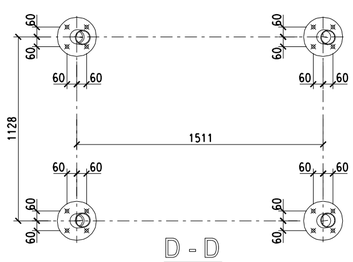

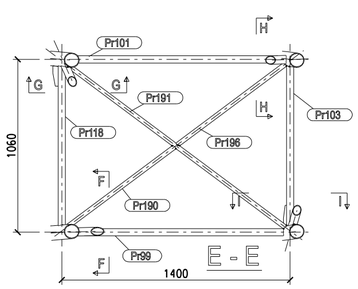

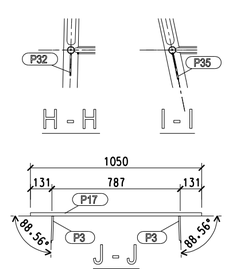

OCEL: S235, POKIAL NEUVEDENE INAK **ZVARY ◺ 4, POKIAL NEUVEDENE INAK**

SKRUTKY: 10K, POKIAL NEUVEDENE INAK **VYROBNA SKUPINA: B**

AUTOR NÁVRHU:	PROJEKTANT:	ZODPOVEDNÝ PROJEKTANT:	
ING. PETER VASIL	ING. PETER VASIL	ING. PETER VASIL	
INVESTOR:	ŽELEZIARNE PODBREZOVÁ a.s., PODBREZOVÁ		STUPEŇ: PROJEKT PRE REALIZÁCIU STAVBY
MIESTO STAVBY:	ŠTADIÓN FK PODBREZOVÁ - ČASŤ KOLKÁREŇ		DIEL: STATIKA
NÁZOV STAVBY:	UMELÉ OSVETLENIE FŠ PODBREZOVÁ SO 21 UMELÉ OSVETLENIE		FORMÁT: A2 - 4xA4
			DÁTUM: 18.11.2014
			ARCH.ČÍSLO:
OK STOŽIAROV - DIEL S3			MIERKA: M 1:25 Č.VÝKRESU $S_{21}st$ - 5