



0	1	2	3	4	5	6	7	8	9
---	---	---	---	---	---	---	---	---	---

# POHĽAD - PREDNÁ STRANA

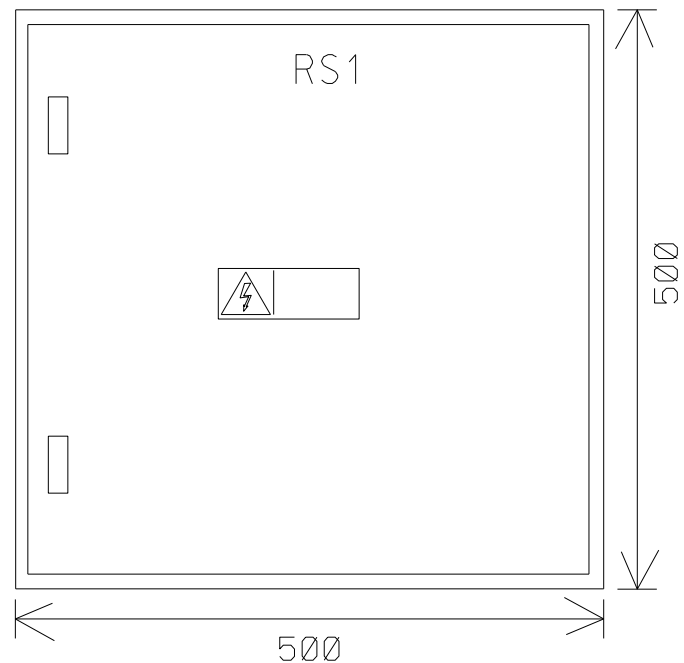


*[Handwritten signature]*

Typ skrine : NÁSTENNA SKRIŇA			Rozvodná sieť : 3/N/PE AC 400/230V 50Hz, TN-S		
Počet polí :	1	Delenie : ---		ZAKLADNÁ OCHRANA:	KRYTOM
Krytie - zatvorený :	IP 65	Krytie - otvorený :	IP 20	OCHRANA PRIPORUCHE:	SAMOČINNÝM ODP. OD NAP., PRÚD.CHRÁNIČOM
Prívod :	ZDOLA	Vývody :		NADOL, NAHOR	
Rozmery :	šírka - 500 mm	výška - 500 mm	hĺbka - 200 mm	Skratové pomery : (stanovené meraním a výpočtom) $I_k'' = 1,87 \text{ kA}$ $i_p = 2,70 \text{ kA}$	
Farba :	---				
Výrobca : ---					
HLAVNÝ INŽINIER PROJEKTU: Ing. VASIL		INVESTOR: ŽELEZIARNE PODBREZOVÁ A.S. PODBREZOVÁ		AKCIA: UMELE OSVETLENIE FŠ PODBREZOVÁ	
ZODPOVEDNÝ PROJEKTANT: Ing. VASIL		MIESTO: ŠTADION FK PODBREZOVÁ			
TECHNICKÁ KONTROLA: Ing. KRAUS		DÁTUM: 11 / 2014		OBJEKT - P.S.: SO 21 UMELE OSVETLENIE	
VYPRACOVAL: Ing. KRAUS		STUPEŇ: PDRS		PRÍLOHA: ROZVÁDZAČ RS1	
				ČÍSLO ZÁKAZKY: 2014/012	
				ČÍSLO PRÍLOHY: E-03.12/1	

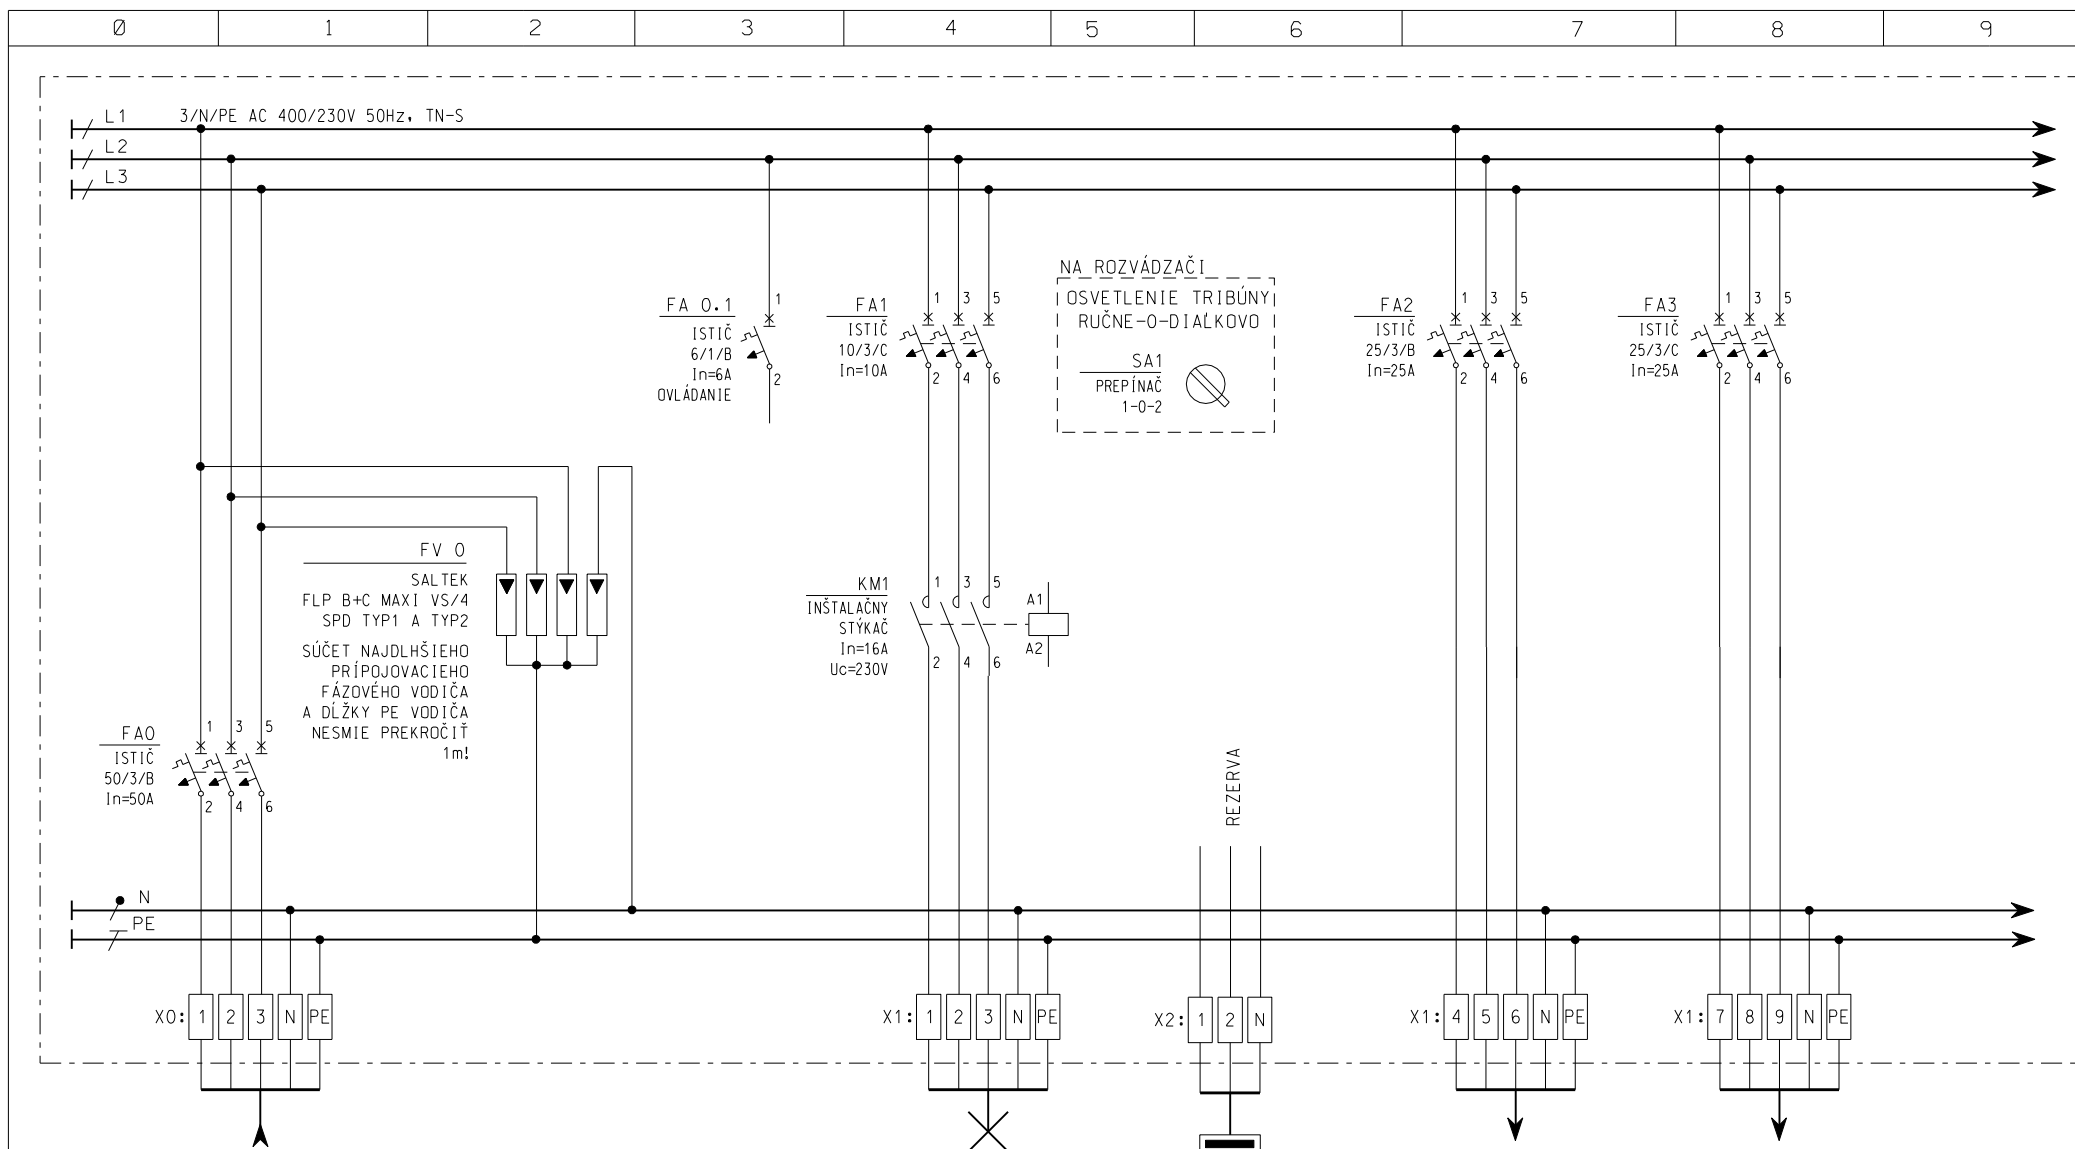


ČÍSLO OBVODU:	WL-RS1	RS1-WL1	WS-OS2	RS1-WL2	RS1-WL3
KÁBEL (VODIČ):	CYKY-J 5x16	CYKY-J 5x2,5	CYKY-O 3x4	CYKY-J 5x6	CYKY-J 5x4
UKONČENIE:	NAPÁJANIE Z HR-NN	OSVETLENIE, SEVERNEJ TRIBÚNY	CENTRÁLNE OVLÁDANIE OSVETLENIA JUŽNEJ TRIBÚNY	NAPÁJANIE PREDAJ, TURNIKETY VSTUP SEKTOR HOSTÍ	NAPÁJANIE PLOŠINA IMOBILNÝ
INŠTAL. VÝKON:	-	-	-	-	-

HLAVNÝ INŽINIER PROJEKTU: Ing. VASIL	INVESTOR: ŽELEZIARNE PODBREZOVÁ A.S. PODBREZOVÁ	AKCIA:	UMELÉ OSVETLENIE FŠ PODBREZOVÁ	ČÍSLO ZÁKAZKY: 2014/012
ZODPOVEDNÝ PROJEKTANT: Ing. VASIL	MIESTO: ŠTADION FK PODBREZOVÁ		SO 21 UMELE OSVETLENIE	
TECHNICKÁ KONTROLA: Ing. KRAUS	DÁTUM: 11 / 2014	OBJEKT - P.S.:	ROZVÁDZAČ RS1	ČÍSLO PRÍLOHY: E-03.12/2
VYPRACOVAL: Ing. KRAUS	STUPEŇ: PDRS	PRÍLOHA:		

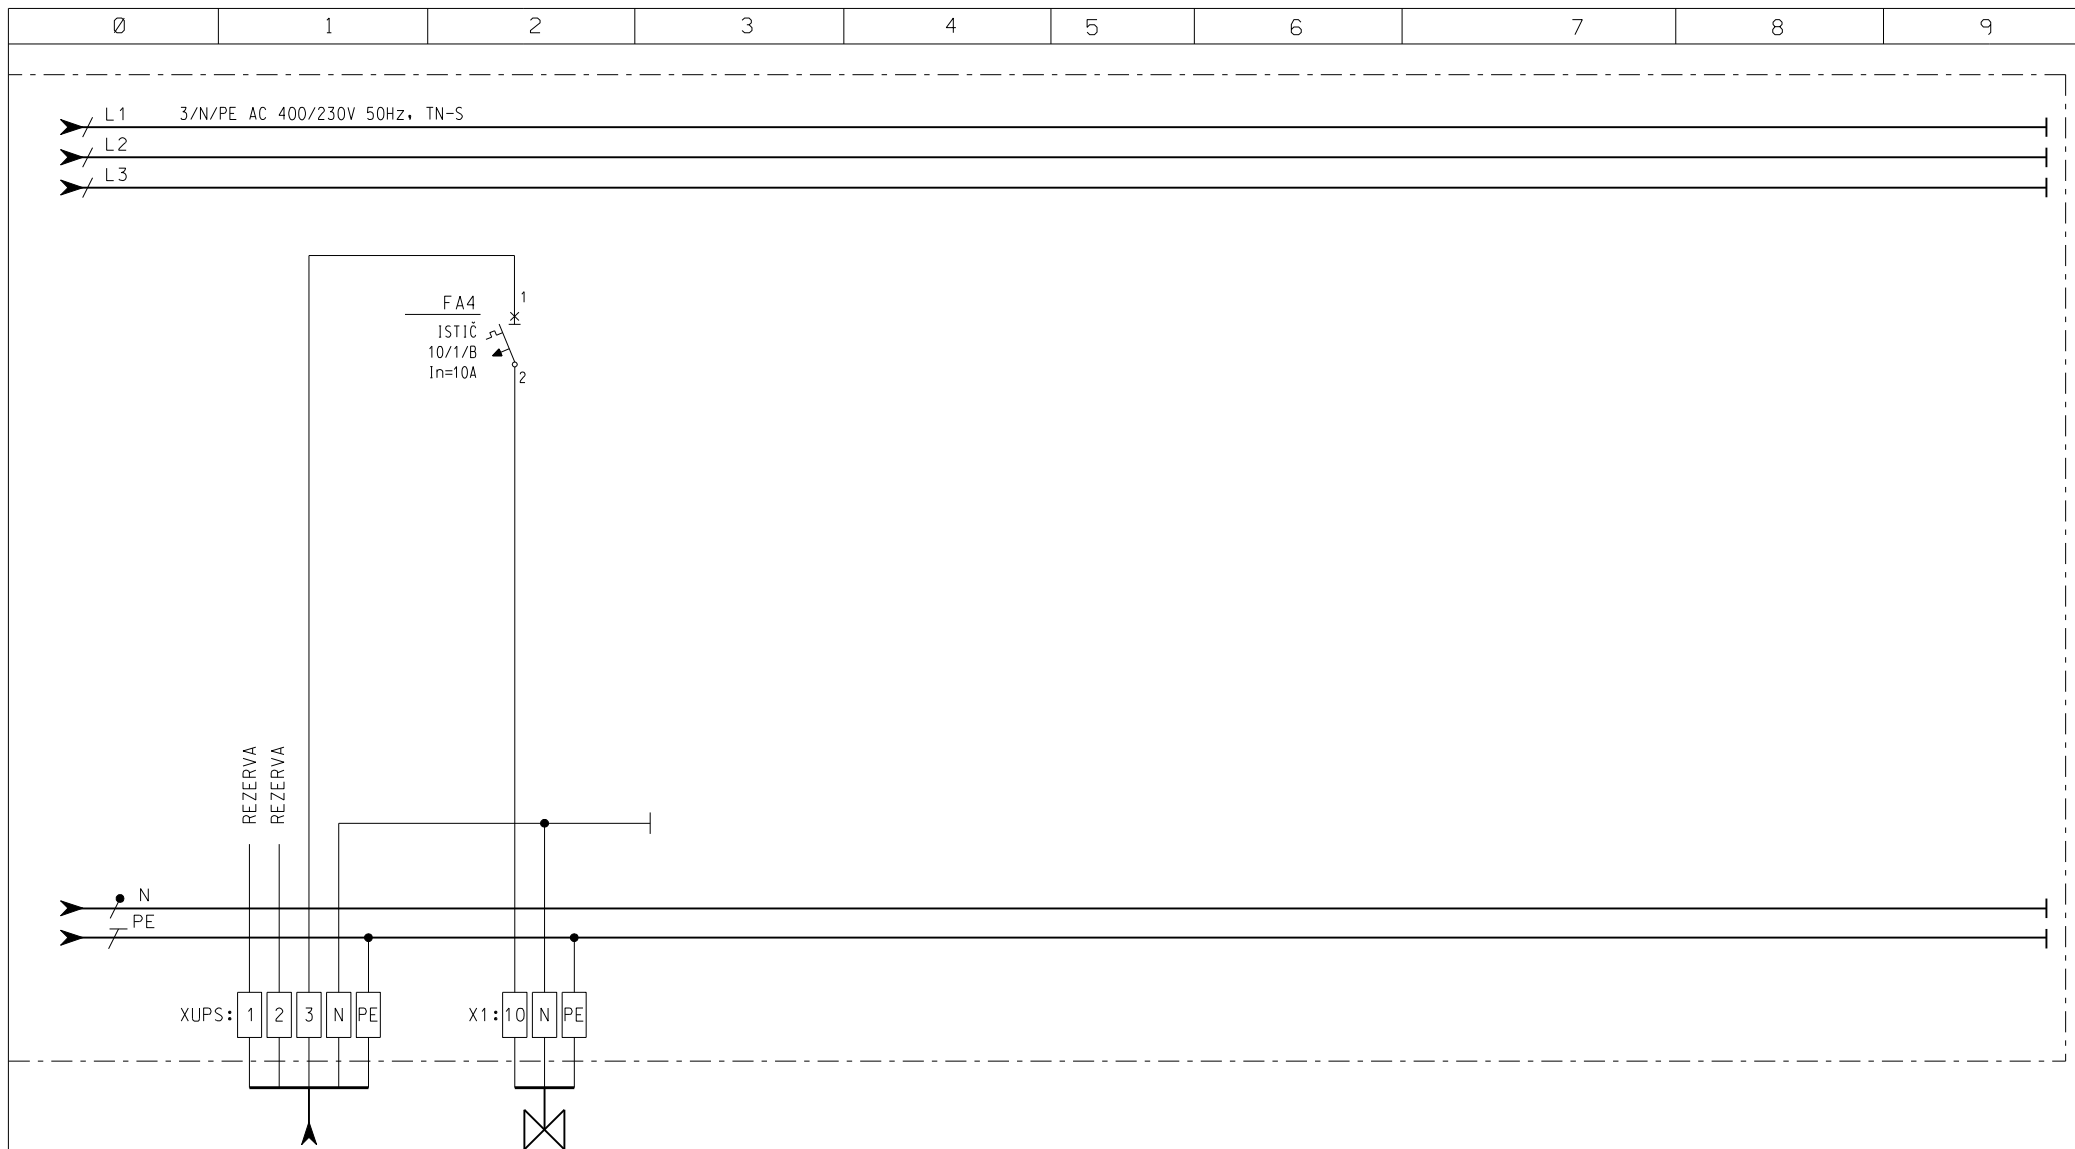

ČÍSLO OBVODU:		HR-WL-DA3		RS1-WL4	
KÁBEL (VODIČ):		NHXX-J 5x6		NHXX-J 3x1,5	
UKONČENIE:		NAPÁJANIE Z DIESELAGREGÁTU PRE NÚDZOVE SVIETIDLA		NAPÁJANIE NÚDZOVÉHO OSVETLENIA SEVERNÁ TRIBUNA	
INŠTAL. VÝKON:		-		-	

HLAVNÝ INŽINIER PROJEKTU: Ing. VASIL	INVESTOR: ŽELEZIARNE PODBREZOVÁ A.S. PODBREZOVÁ	AKCIA:	UMELÉ OSVETLENIE FŠ PODBREZOVÁ	ČÍSLO ZÁKAZKY:	2014/012
ZODPOVEDNÝ PROJEKTANT: Ing. VASIL	MIESTO: ŠTADION FK PODBREZOVÁ				
TECHNICKÁ KONTROLA: Ing. KRAUS	DÁTUM: 11 / 2014	OBJEKT - P.S.:	SO 21 UMELE OSVETLENIE	ČÍSLO PRÍLOHY:	E-03.12/3
VYPRACOVAL: Ing. KRAUS	STUPEŇ: PDRS	PRÍLOHA:	ROZVÁDZAČ RS1		

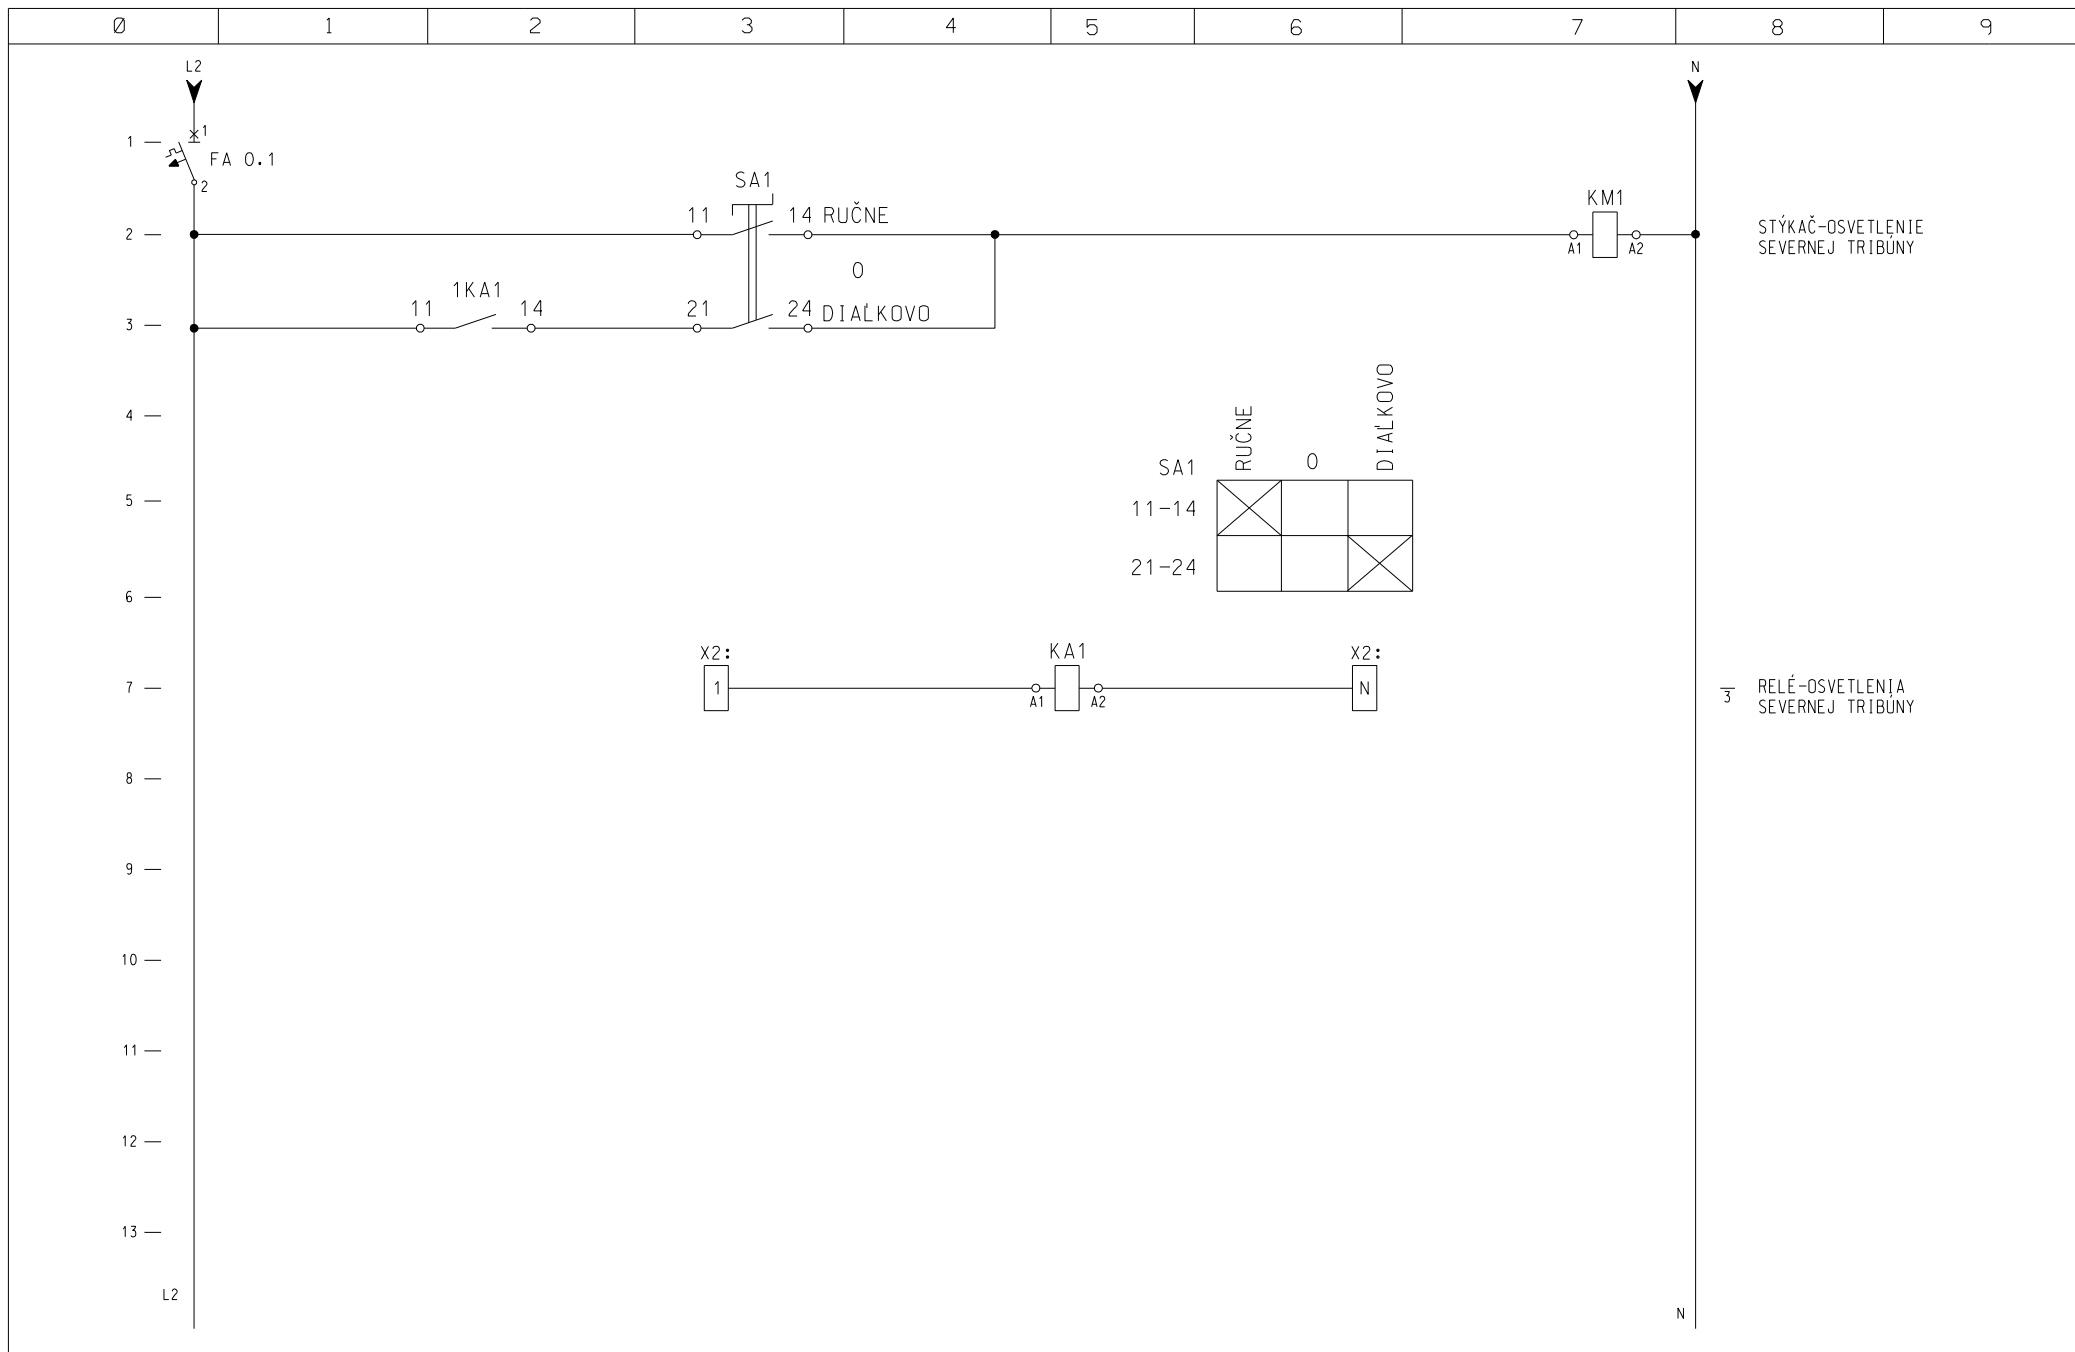

HLAVNÝ INŽINIER PROJEKTU: Ing. VASIL	INVESTOR: ŽELEZIARNE PODBREZOVÁ A.S. PODBREZOVÁ	AKCIA: <b>UMELÉ OSVETLENIE FŠ PODBREZOVÁ</b>	ČÍSLO ZÁKAZKY: <b>2014/012</b>
ZODPOVEDNÝ PROJEKTANT: Ing. VASIL	MIESTO: ŠTADION FK PODBREZOVÁ	OBJEKT - P.S.: <b>SO 21 UMELÉ OSVETLENIE</b>	ČÍSLO PRÍLOHY: <b>E-03.12/4</b>
TECHNICKÁ KONTROLA: Ing. KRAUS	DÁTUM: 11 / 2014	PRÍLOHA: <b>ROZVÁDZAČ RS1</b>	
VYPRACOVAL: Ing. KRAUS	STUPEŇ: PDRS		