

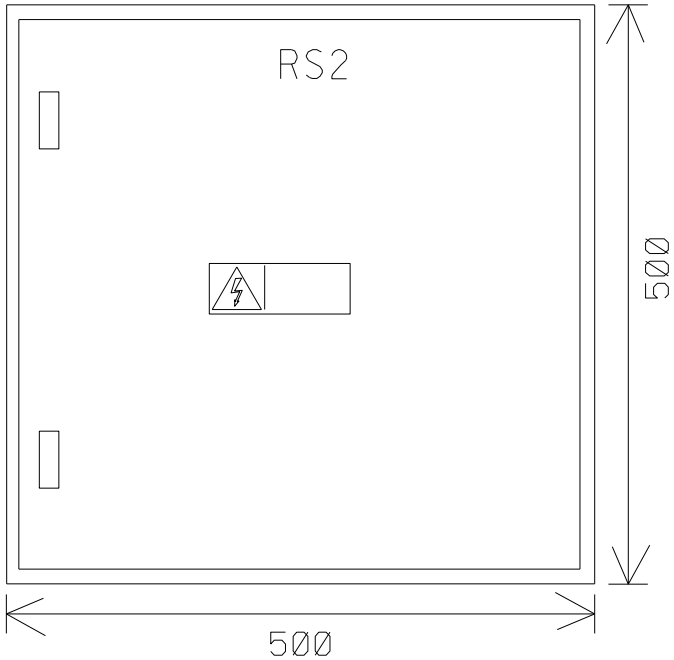


|   |   |   |   |   |   |   |  |                                    |   |
|---|---|---|---|---|---|---|--|------------------------------------|---|
| 0   | 1 | 2   | 3 | 4 | 5   | 6 | 7  | 8                                  | 9 |
| <div>POHĽAD - PREDNÁ STRANA</div> <div></div> |   |   |   |   |   |   |  |                                    |   |
| Typ skrine :<br>NÁSTENNA SKRIŇA   |   |   |   |   | Rozvodná sieť :<br>3/N/PE AC 400/230V 50Hz, TN-S    |   |  |                                    |   |
| Počet polí: 1   |   | Delenie : ---                                   |   |   | ZAKLADNÁ OCHRANA:                                   |   | KRYTOM   |                                    |   |
| Krytie - zatvorený : IP 65  |   | Krytie - otvorený : IP 20                       |   |   | OCHRANA PRIPORUCHE:                                 |   | SAMOČINNÝM ODP. OD NAP., PRÚD.CHRÁNIČOM              |                                    |   |
| Prívod : ZDOLA  |   | Vývody : NADOL, NAHOR                           |   |   | Skratové pomery :<br>(stanovené meraním a výpočtom) |   | $I_k'' = 1,87 \text{ kA}$<br>$i_p = 2,70 \text{ kA}$ |                                    |   |
| Rozmery :<br>šírka - 500 mm   |   | výška - 500 mm<br>hĺbka - 200 mm                |   |   |   |   |  |                                    |   |
| Farba : ---   |   |   |   |   | Výrobca : ---                                       |   |  |                                    |   |
|   |   |   |   |   |   |   |  |                                    |   |
| HLAVNÝ INŽINIER PROJEKTU: Ing. VASIL  |   | INVESTOR: ŽELEZIARNE PODBREZOVÁ A.S. PODBREZOVÁ |   |   | AKCIA:<br><b>UMELÉ OSVETLENIE FŠ PODBREZOVÁ</b>     |   |  | ČÍSLO ZÁKAZKY:<br><b>2014/012</b>  |   |
| ZODPOVEDNÝ PROJEKTANT: Ing. VASIL   |   | MIESTO: ŠTADION FK PODBREZOVÁ                   |   |   |   |   |  |                                    |   |
| TECHNICKÁ KONTROLA: Ing. KRAUS  |   | DÁTUM: 11 / 2014                                |   |   | OBJEKT - P.S.:<br><b>SO 21 UMELE OSVETLENIE</b>     |   |  | ČÍSLO PRÍLOHY:<br><b>E-03.13/1</b> |   |
| VYPRACOVAL: Ing. KRAUS  |   | STUPEŇ: PDRS                                    |   |   | PRÍLOHA:<br><b>ROZVÁDZAČ RS2</b>                    |   |  |                                    |   |

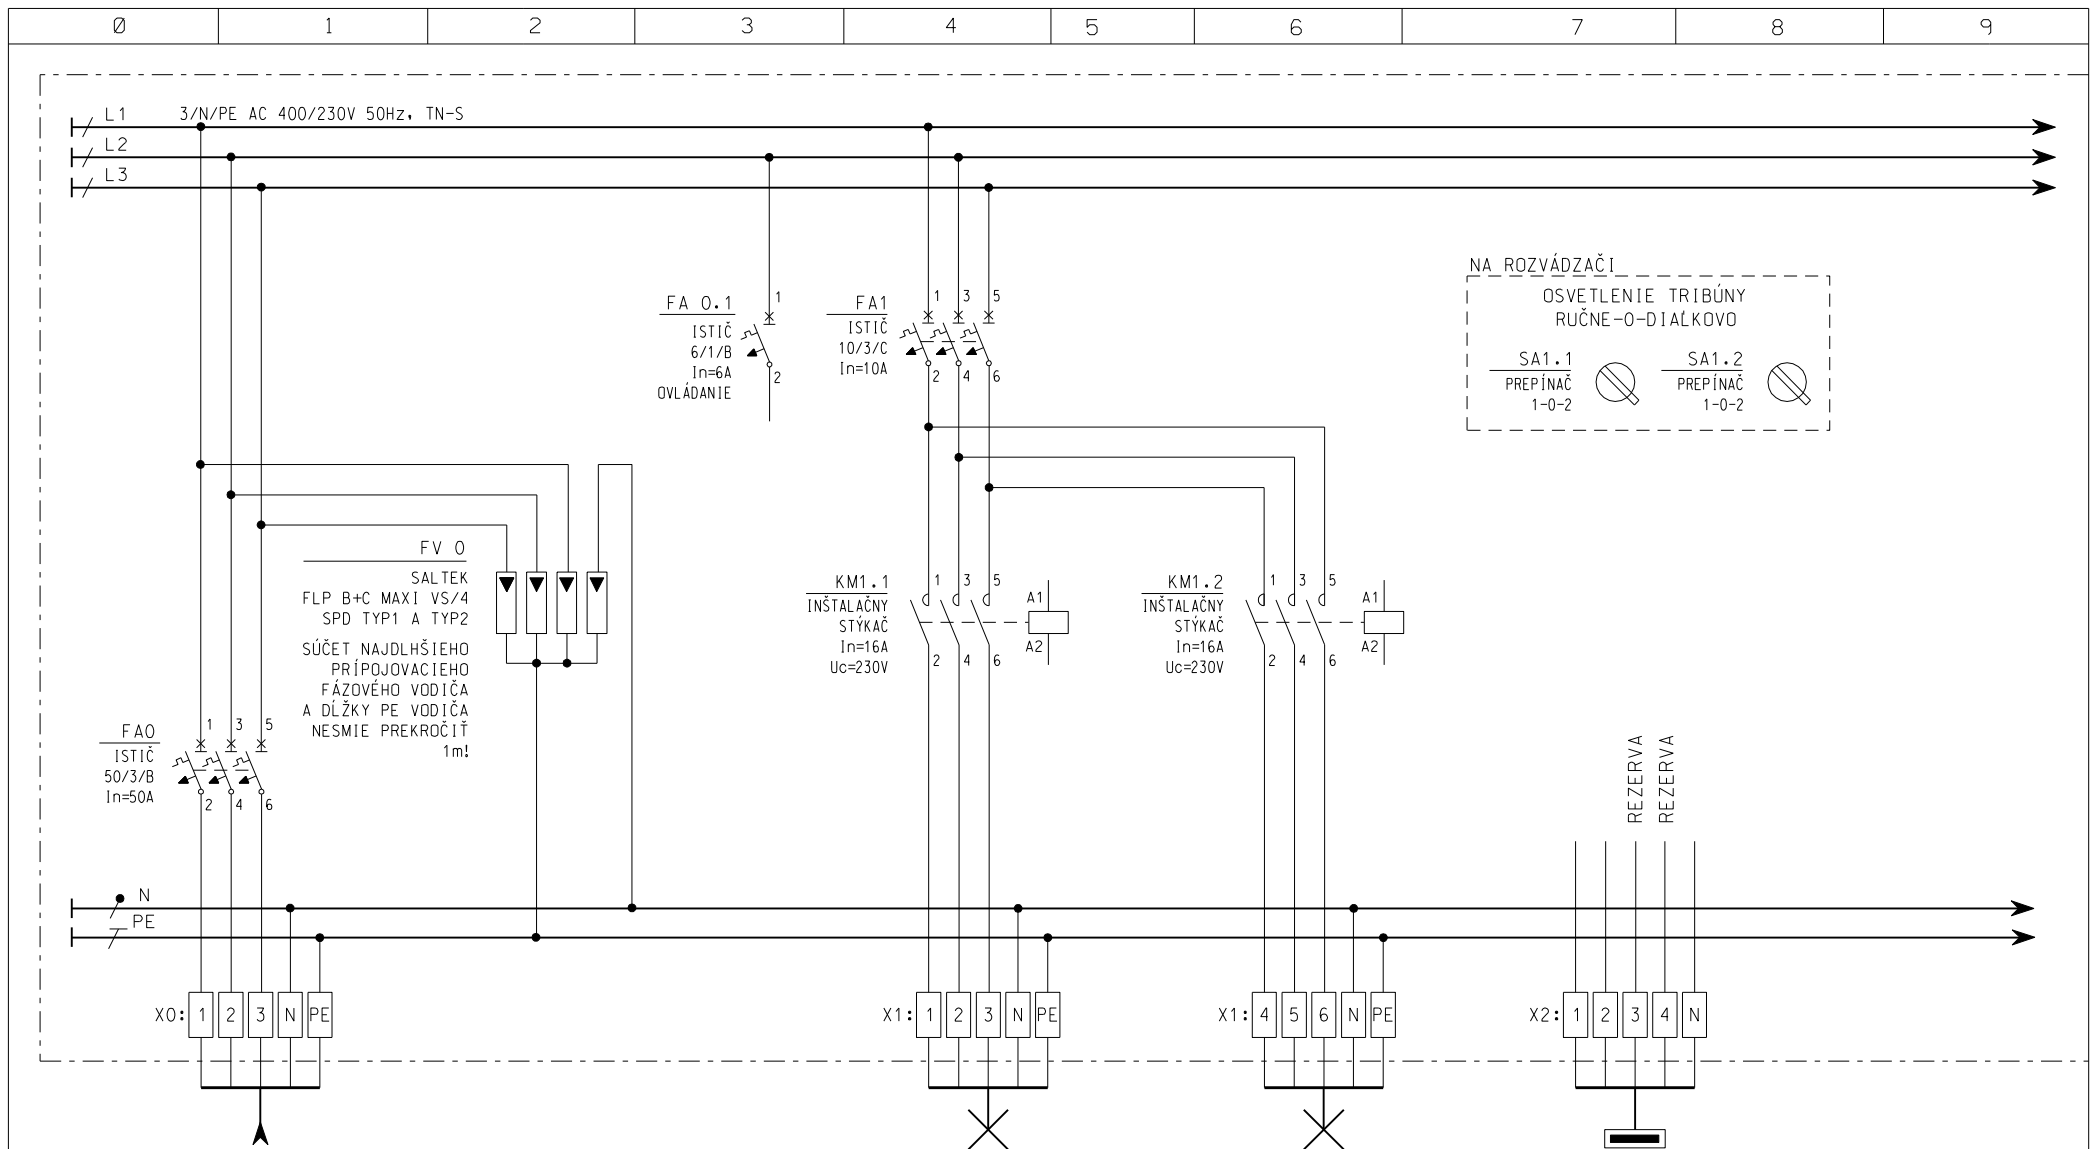


|                |                      |                              |                              |   |
|----------------|----------------------|------------------------------|------------------------------|---|
| ČÍSLO OBVODU:  | WL-RS2               | RS2-WL 1.1                   | RS2-WL 1.2                   | WS-OS3  |
| KÁBEL (VODIČ): | CYKY-J 5x16          | CYKY-J 5x2,5                 | CYKY-J 5x2,5                 | CYKY-D 5x2,5  |
| UKONČENIE:     | NAPÁJANIE<br>Z HR-NN | OSVETLENIE<br>JUŽNEJ TRIBÚNY | OSVETLENIE<br>JUŽNEJ TRIBÚNY | CENTRÁLNE OVLÁDANIE<br>OSVETLENIA JUŽNEJ<br>TRIBÚNY |
| INŠTAL. VÝKON: | -                    | -                            | -                            | -   |

|                                      |   |                |                                |                          |
|--------------------------------------|---|----------------|--------------------------------|--------------------------|
| HLAVNÝ INŽINIER PROJEKTU: Ing. VASIL | INVESTOR: ŽELEZIARNE PODBREZOVÁ A.S. PODBREZOVÁ | AKCIA:         | UMELÉ OSVETLENIE FŠ PODBREZOVÁ | ČÍSLO ZÁKAZKY: 2014/012  |
| ZODPOVEDNÝ PROJEKTANT: Ing. VASIL    | MIESTO: ŠTADION FK PODBREZOVÁ                   |                | SO 21 UMELÉ OSVETLENIE         |                          |
| TECHNICKÁ KONTROLA: Ing. KRAUS       | DÁTUM: 11 / 2014                                | OBJEKT - P.S.: | ROZVÁDZAČ RS2                  | ČÍSLO PRÍLOHY: E-03.13/2 |
| VYPRACOVAL: Ing. KRAUS               | STUPEŇ: PDRS                                    | PRÍLOHA:       |                                |                          |

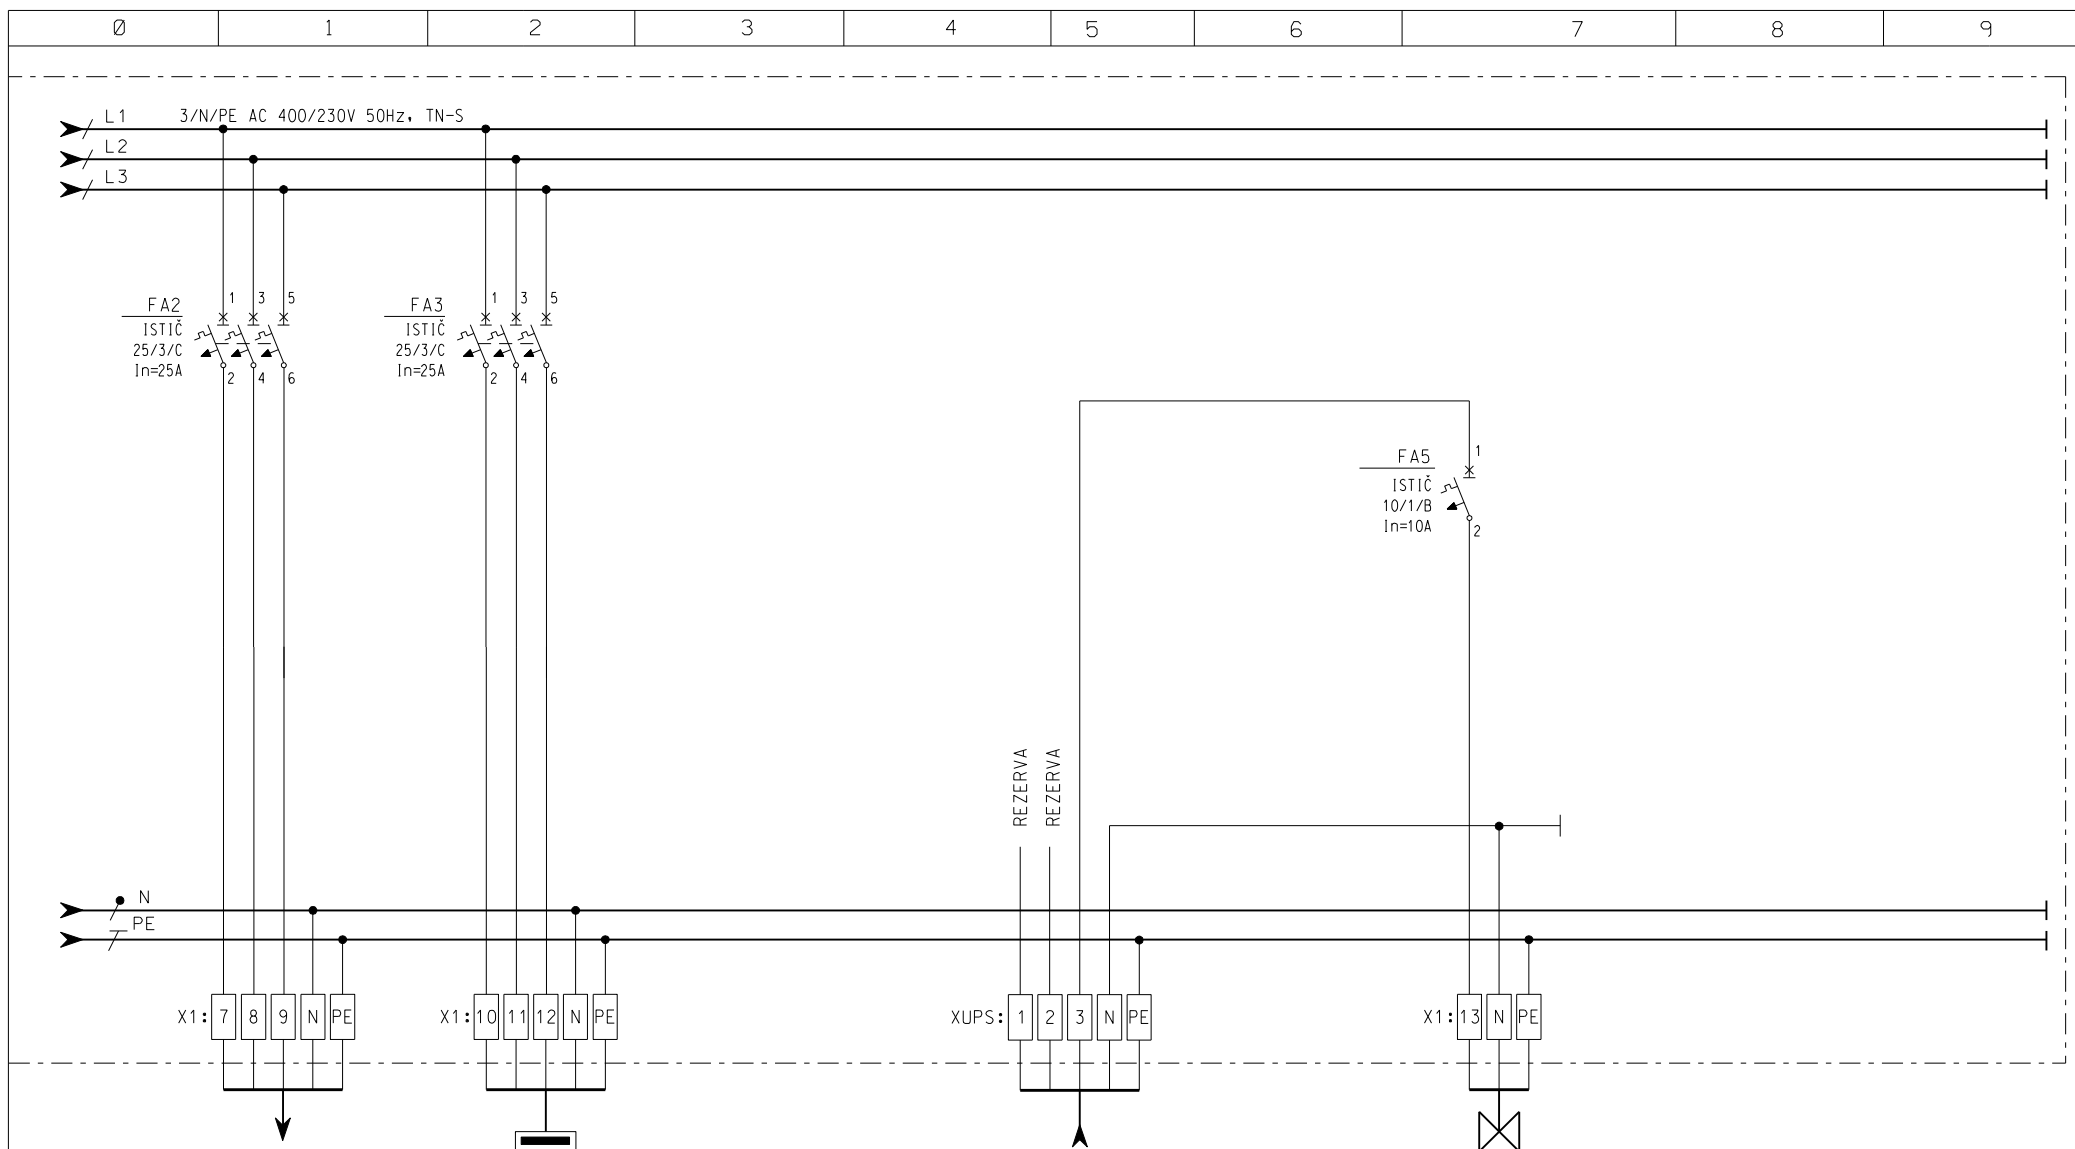

|                |                                       |  |   |  |
|----------------|---------------------------------------|--|---|--|
| ČÍSLO OBVODU:  | RS2-WL2                               | RS2-WL3                                    | HR-WL-DA3   | RS2-WL5                                |
| KÁBEL (VODIČ): | CYKY-J 5x6                            | CYKY-J 5x4                                 | NHXX-J 5x6  | NHXX-J 3x1,5                           |
| UKONČENIE:     | NAPÁJANIE<br>PRE NOVINAROV<br>(VELÍN) | NAPÁJANIE<br>ROZVÁDZAČA<br>STRECHY TRIBUNY | NAPÁJANIE Z<br>DIESELAGREGÁTU<br>PRE NUDZOVE<br>SVIETIDLA | NAPÁJANIE<br>NUDZOVIK<br>JUŽNA TRIBUNA |
| INŠTAL. VÝKON: | -                                     | -  | -   | -                                      |

|                                      |   |                |                                |                          |
|--------------------------------------|---|----------------|--------------------------------|--------------------------|
| HLAVNÝ INŽINIER PROJEKTU: Ing. VASIL | INVESTOR: ŽELEZIARNE PODBREZOVÁ A.S. PODBREZOVÁ | AKCIA:         | UMELÉ OSVETLENIE FŠ PODBREZOVÁ | ČÍSLO ZÁKAZKY: 2014/012  |
| ZODPOVEDNÝ PROJEKTANT: Ing. VASIL    | MIESTO: ŠTADION FK PODBREZOVÁ                   |                |                                |                          |
| TECHNICKÁ KONTROLA: Ing. KRAUS       | DÁTUM: 11 / 2014                                | OBJEKT - P.S.: | SO 21 UMELE OSVETLENIE         | ČÍSLO PRÍLOHY: E-03.13/3 |
| VYPRACOVAL: Ing. KRAUS               | STUPEŇ: PDRS                                    | PRÍLOHA:       | ROZVÁDZAČ RS2                  |                          |

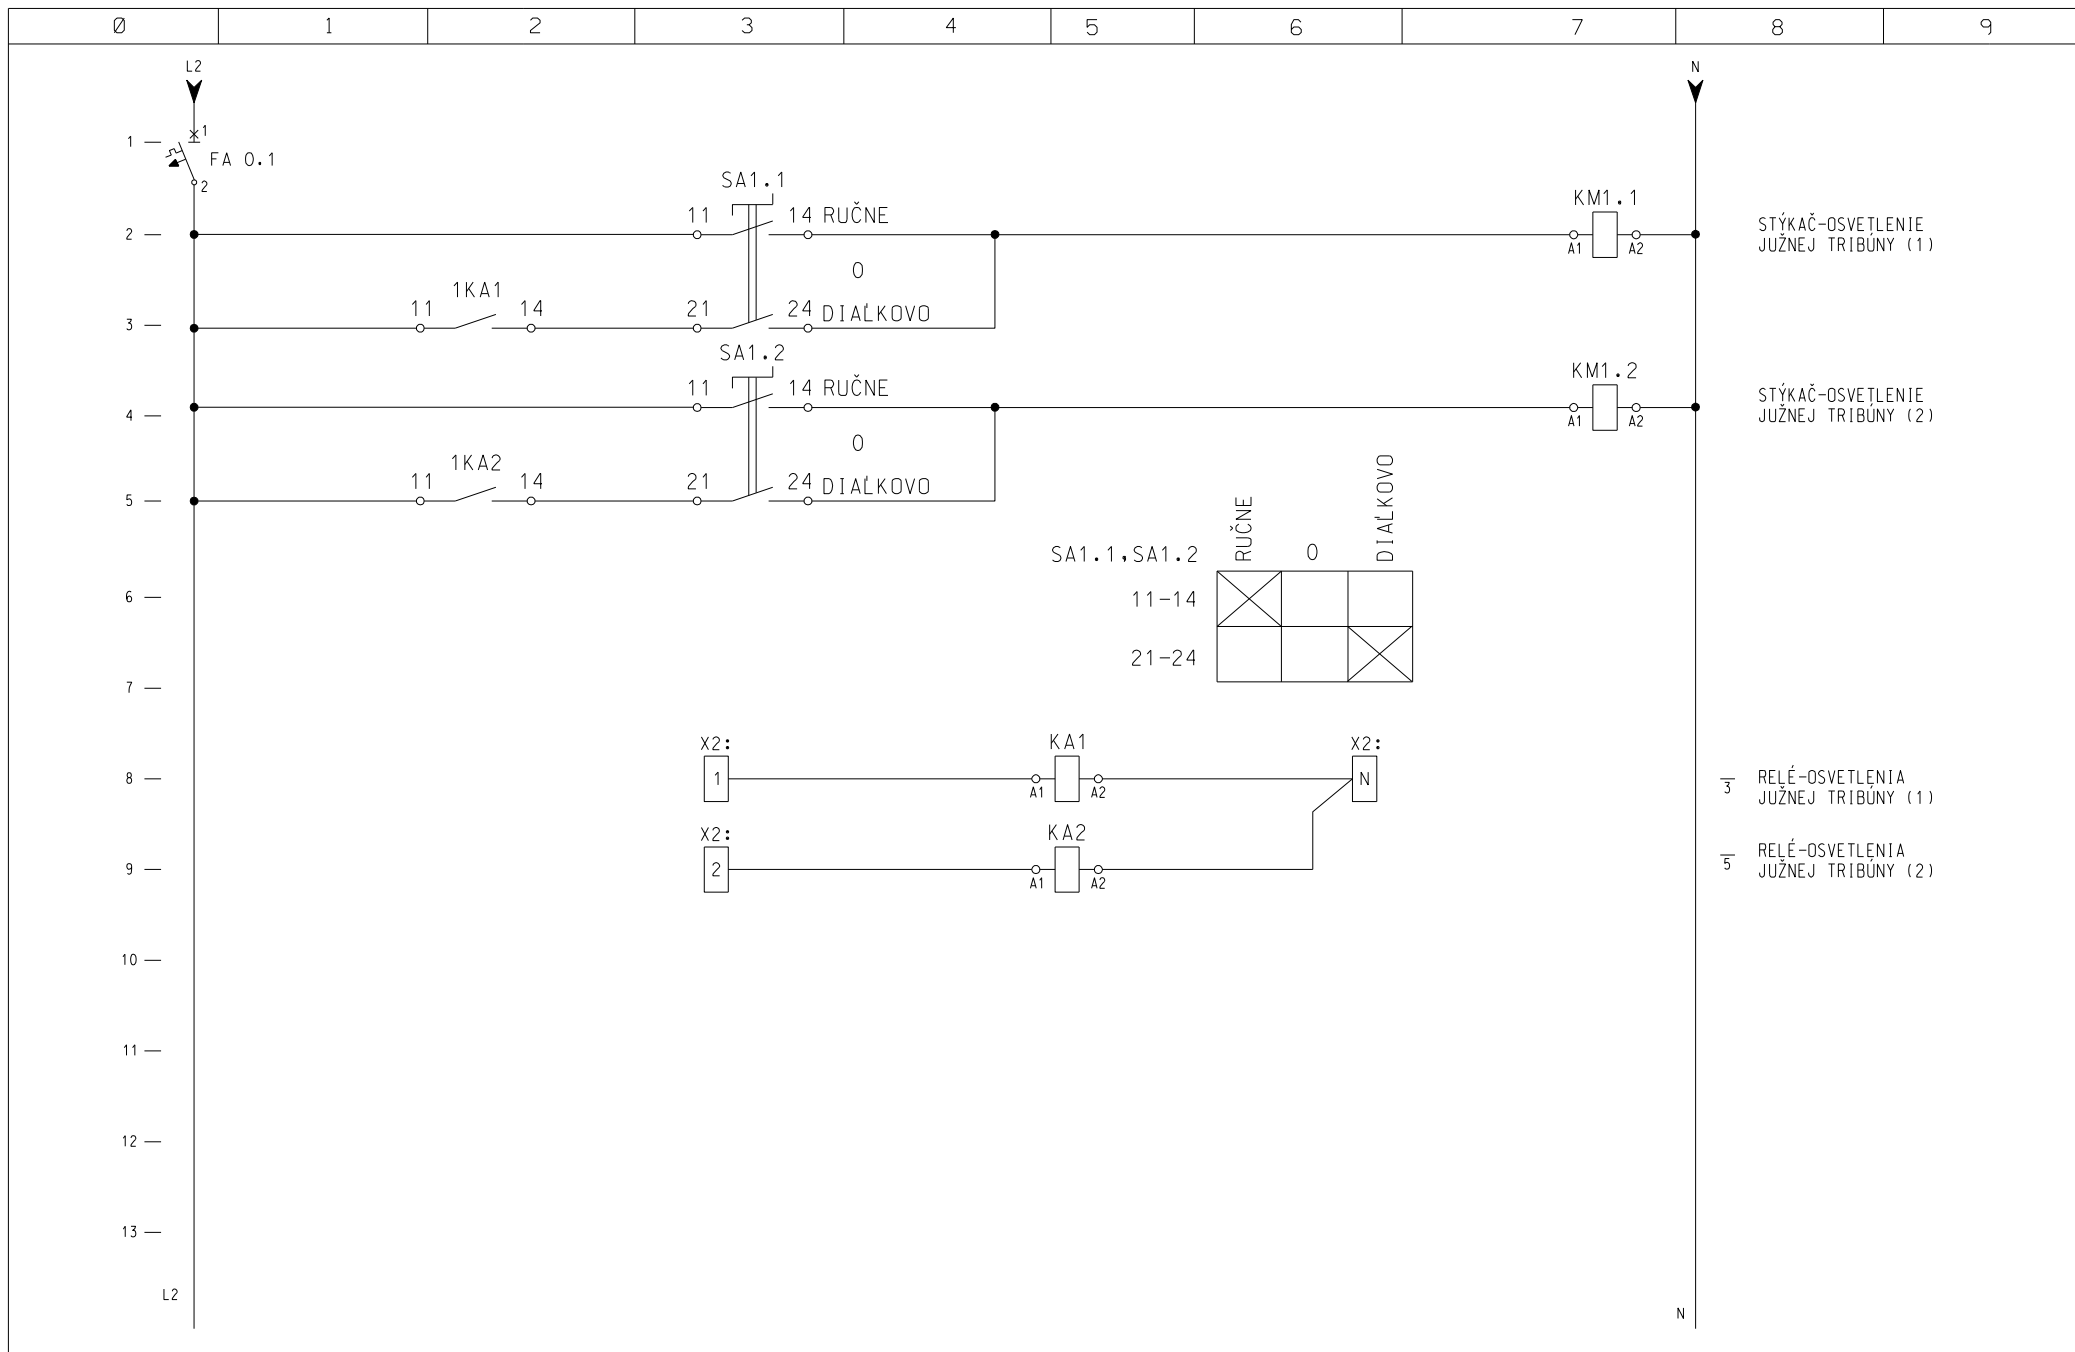

|                                      |   |                |                                |                          |
|--------------------------------------|---|----------------|--------------------------------|--------------------------|
| HLAVNÝ INŽINIER PROJEKTU: Ing. VASIL | INVESTOR: ŽELEZIARNE PODBREZOVÁ A.S. PODBREZOVÁ | AKCIA:         | UMELÉ OSVETLENIE FŠ PODBREZOVÁ | ČÍSLO ZÁKAZKY: 2014/012  |
| ZODPOVEDNÝ PROJEKTANT: Ing. VASIL    | MIESTO: ŠTADION FK PODBREZOVÁ                   |                |                                |                          |
| TECHNICKÁ KONTROLA: Ing. KRAUS       | DÁTUM: 11 / 2014                                | OBJEKT - P.S.: | SO 21 UMELE OSVETLENIE         | ČÍSLO PRÍLOHY: E-03.13/4 |
| VYPRACOVAL: Ing. KRAUS               | STUPEŇ: PDRS                                    | PRÍLOHA:       | ROZVÁDZAČ RS2                  |                          |