
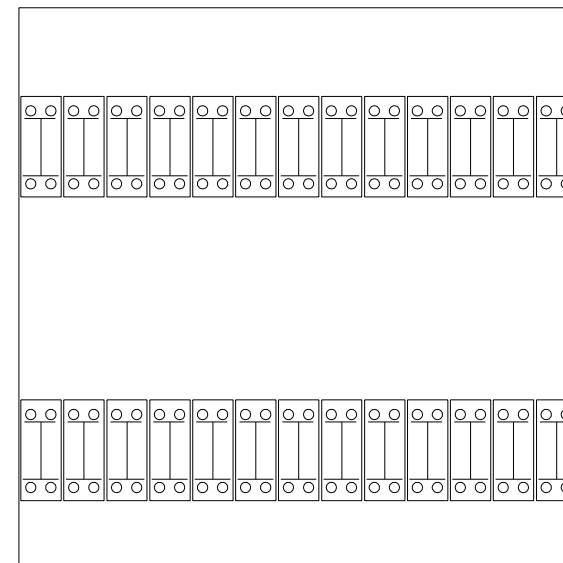



0	1	2	3	4	5	6	7	8	9
---	---	---	---	---	---	---	---	---	---

POHĽAD - PREDNÁ STRANA

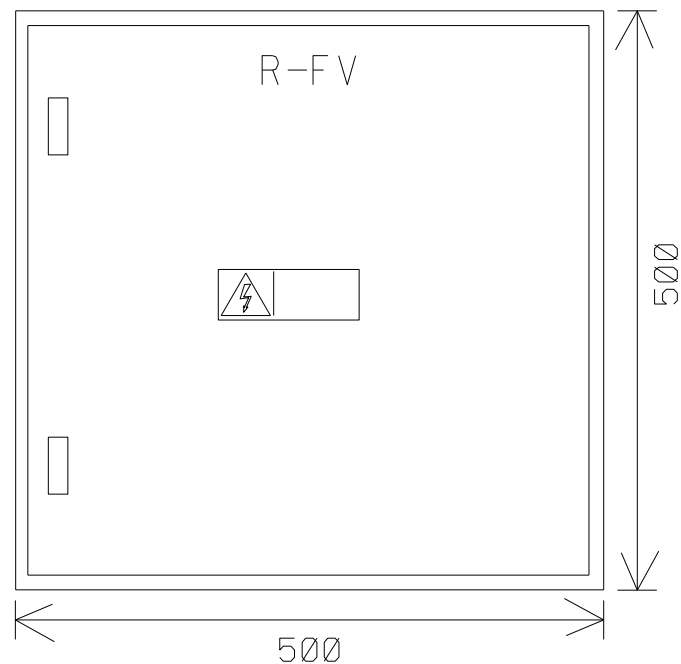


[Handwritten signature]


Typ skrine : NÁSTENNA SKRIŇA			Rozvodná sieť : 3/N/PE AC 400/230V 50Hz, TN-S		
Počet polí :	1	Delenie : ---			
Krytie - zatvorený :	IP 65	Krytie - otvorený :		IP 20	
Prívod :	ZDOLA	Vývody :		NADOL, NAHOR	
Rozmery :	šírka - 500 mm	výška - 500 mm	hĺbka - 200 mm		
Farba :	---				
HLAVNÝ INŽINIER PROJEKTU: Ing. VASIL		INVESTOR: ŽELEZIARNE PODBREZOVÁ A.S. PODBREZOVÁ		AKCIA:	
ZODPOVEDNÝ PROJEKTANT: Ing. VASIL		MIESTO: ŠTADION FK PODBREZOVÁ		UMELÉ OSVETLENIE FŠ PODBREZOVÁ	
TECHNICKÁ KONTROLA: Ing. KRAUS		DÁTUM: 11 / 2014		OBJEKT - P.S.: SO 21 UMELE OSVETLENIE	
VYPRACOVAL: Ing. KRAUS		STUPEŇ: PDRS		PRÍLOHA: ROZVÁDZAČ R-FV1 až R-FV5	
				ČÍSLO ZÁKAZKY: 2014/012	
				ČÍSLO PRÍLOHY: E-03.14/1	

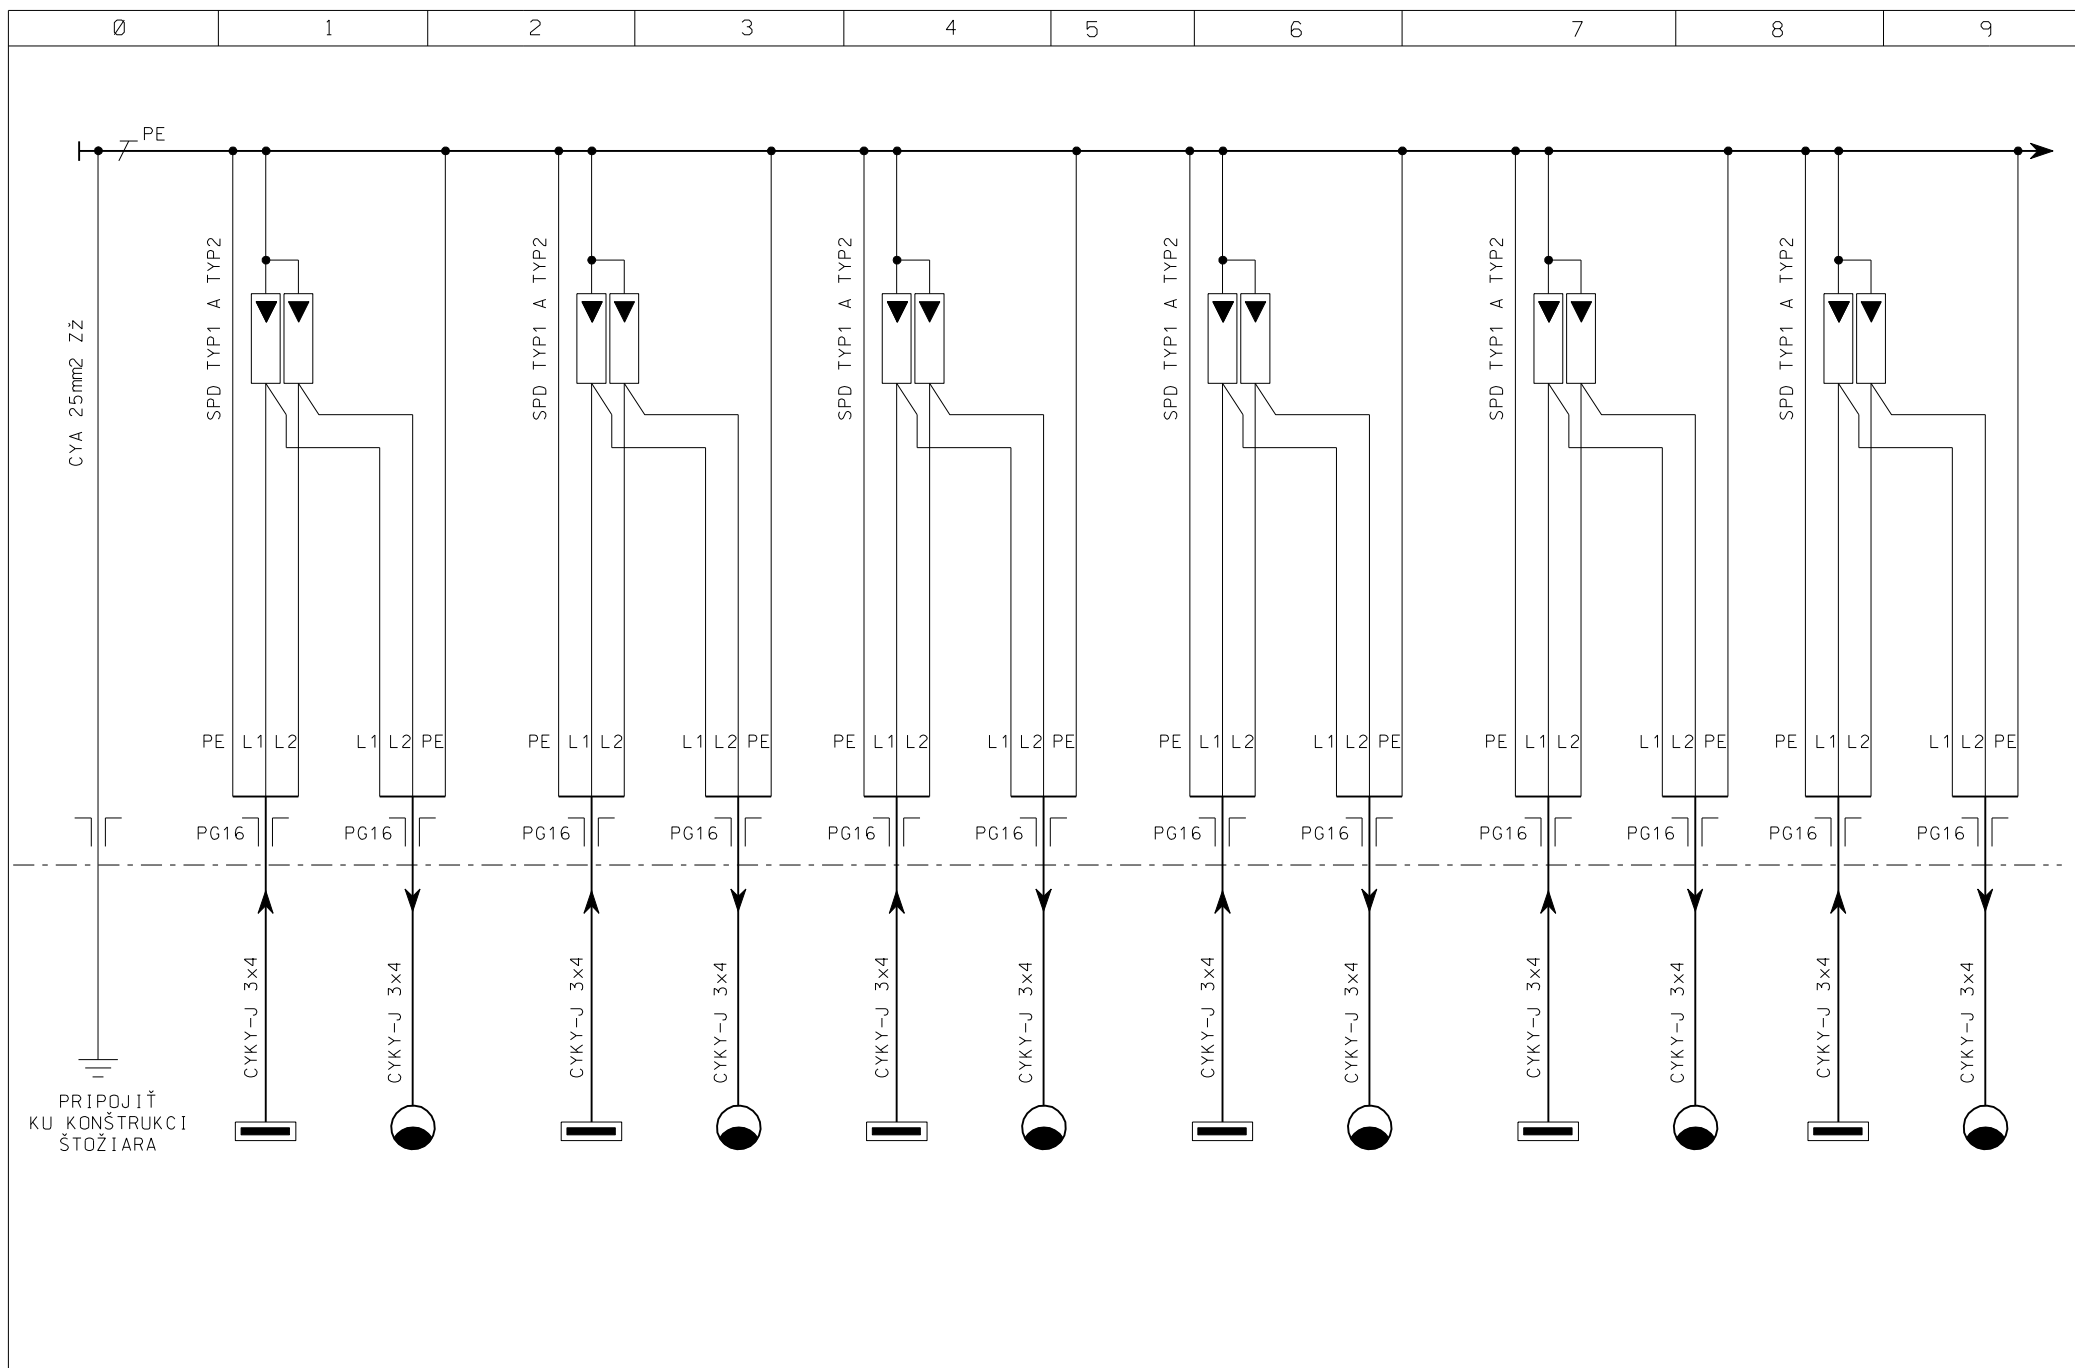


HLAVNÝ INŽINIER PROJEKTU: Ing. VASIL	INVESTOR: ŽELEZIARNE PODBREZOVÁ A.S. PODBREZOVÁ	AKCIA:	UMELÉ OSVETLENIE FŠ PODBREZOVÁ	ČÍSLO ZÁKAZKY:	2014/012
ZODPOVEDNÝ PROJEKTANT: Ing. VASIL	MIESTO: ŠTADION FK PODBREZOVÁ				
TECHNICKÁ KONTROLA: Ing. KRAUS	DÁTUM: 11 / 2014	OBJEKT - P.S.:	SO 21 UMELÉ OSVETLENIE	ČÍSLO PRÍLOHY:	E-03.14/2
VYPRACOVAL: Ing. KRAUS	STUPEŇ: PDRS	PRÍLOHA:	ROZVÁDZAČ R-FV1 až R-FV5		

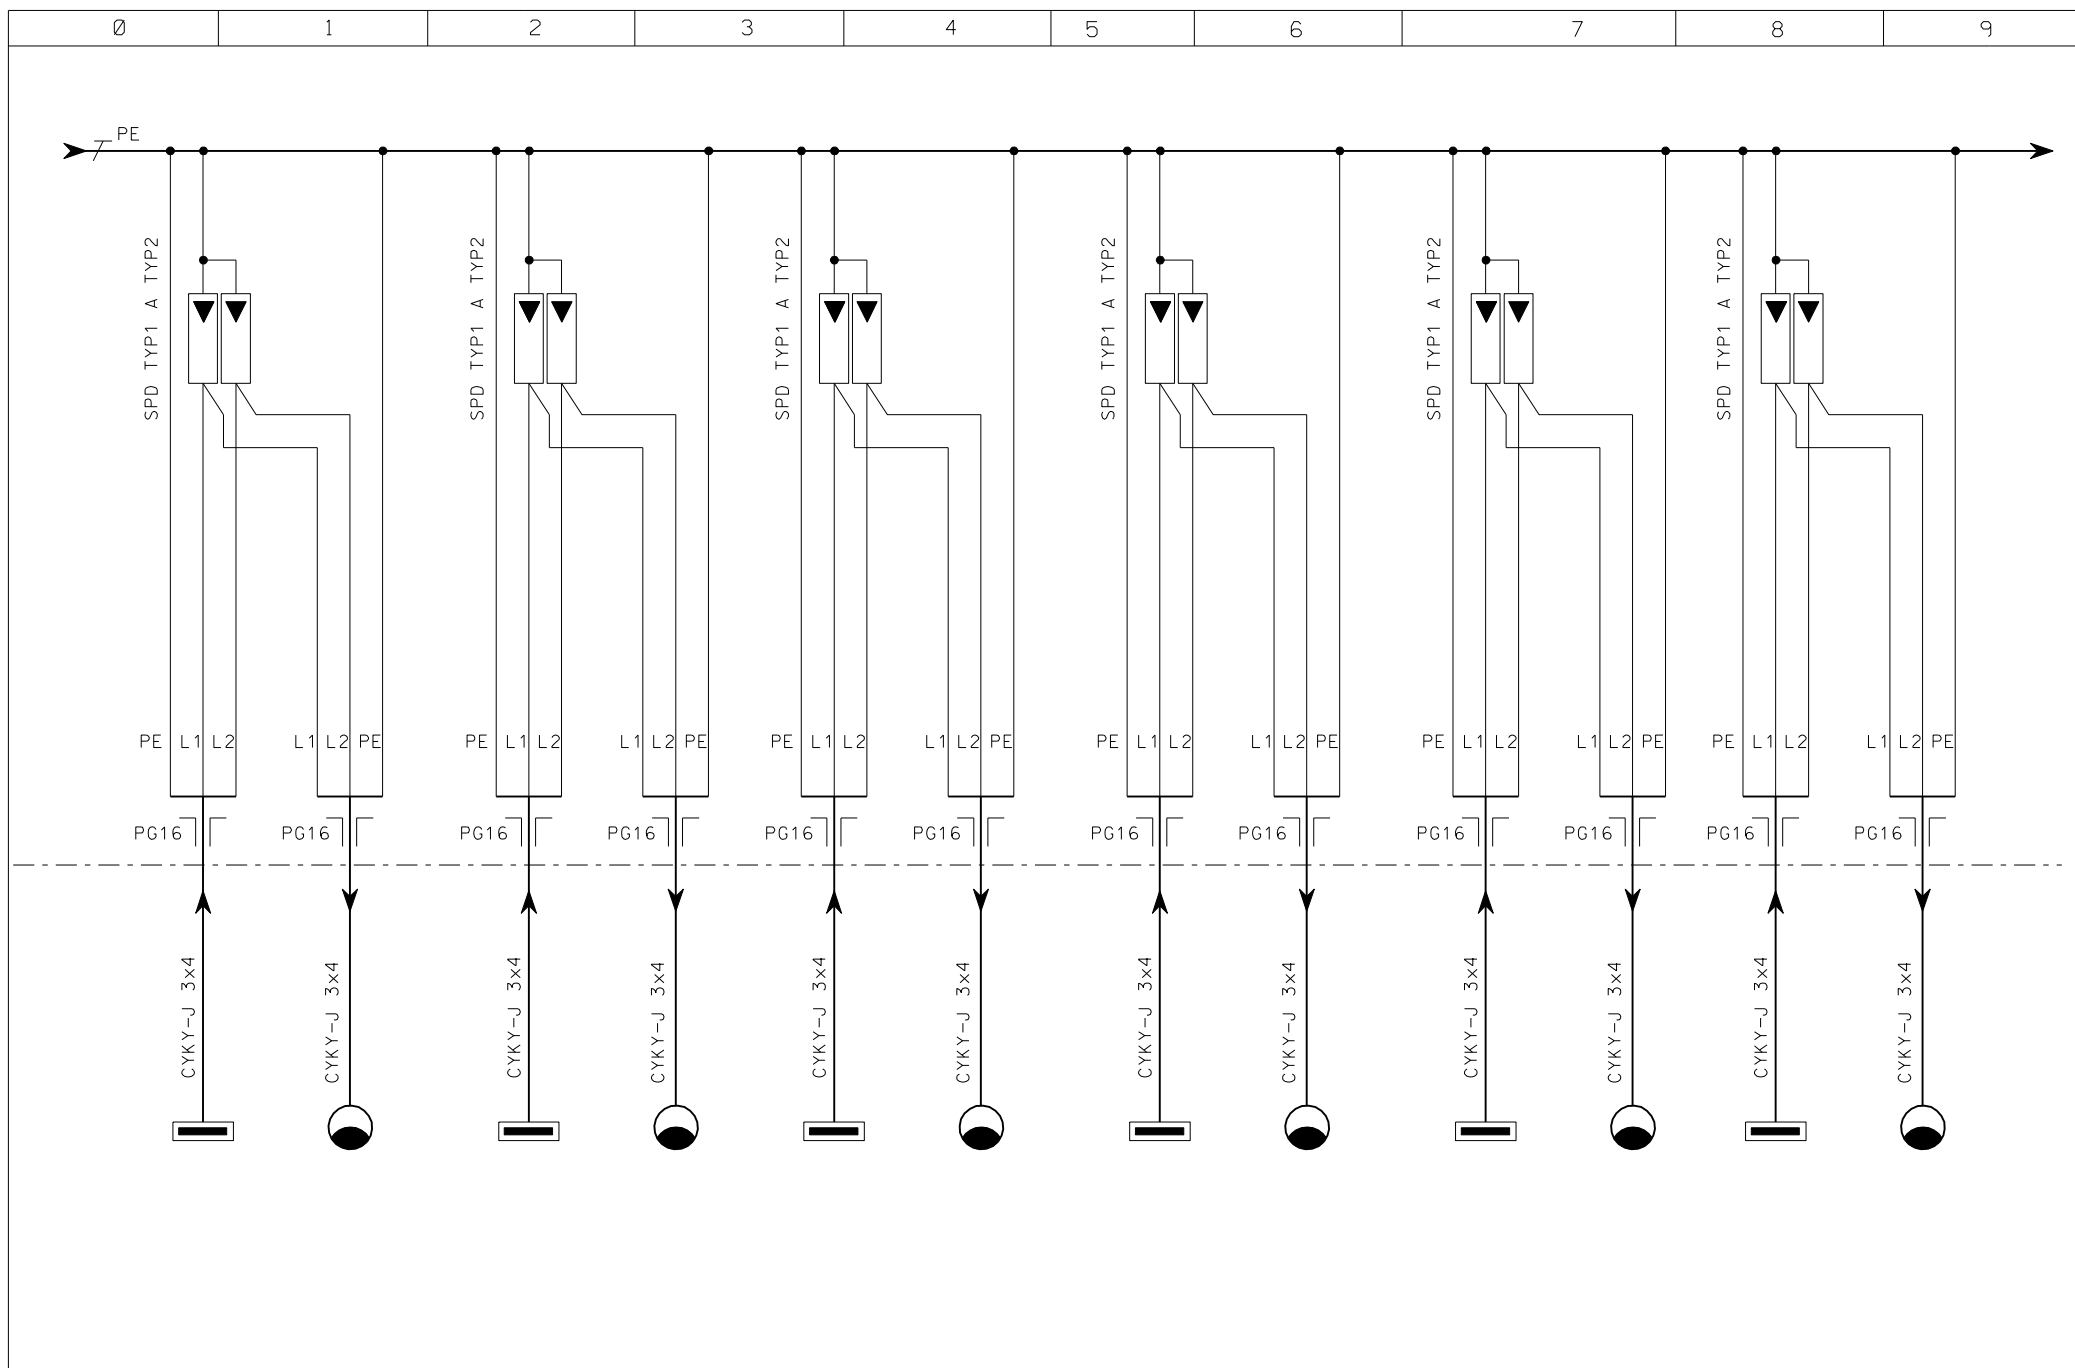


HLAVNÝ INŽINIER PROJEKTU: Ing. VASIL	INVESTOR: ŽELEZIARNE PODBREZOVÁ A.S. PODBREZOVÁ	AKCIA:	UMELÉ OSVETLENIE FŠ PODBREZOVÁ	ČÍSLO ZÁKAZKY:	2014/012
ZODPOVEDNÝ PROJEKTANT: Ing. VASIL	MIESTO: ŠTADION FK PODBREZOVÁ				
TECHNICKÁ KONTROLA: Ing. KRAUS	DÁTUM: 11 / 2014	OBJEKT - P.S.:	SO 21 UMELE OSVETLENIE	ČÍSLO PRÍLOHY:	E-03.14/3
VYPRACOVAL: Ing. KRAUS	STUPEŇ: PDRS	PRÍLOHA:	ROZVÁDZAČ R-FV1 až R-FV5		

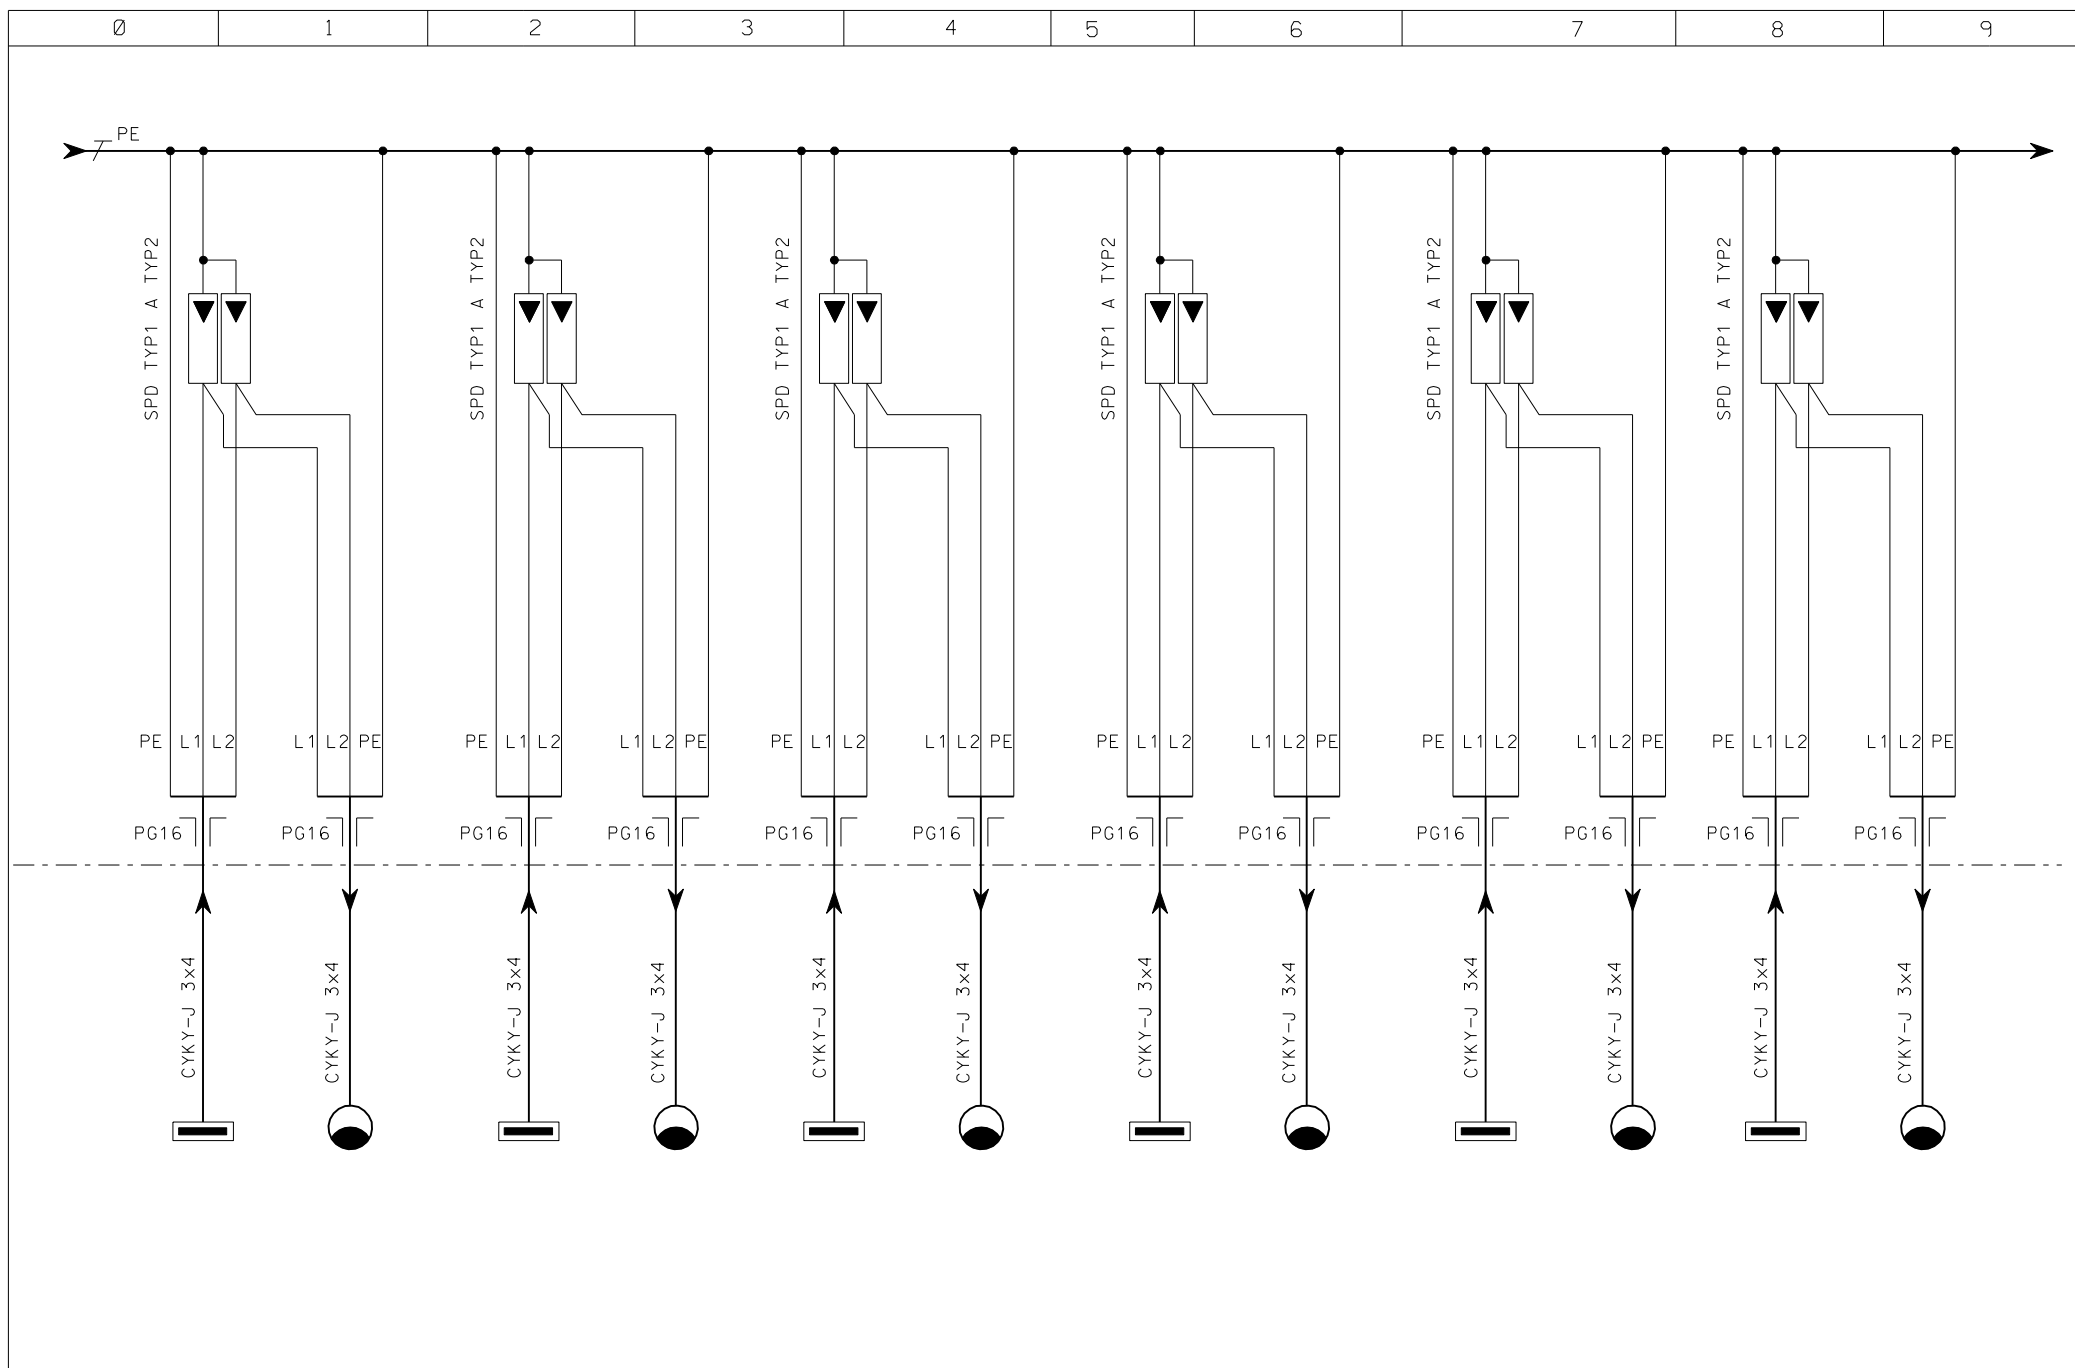

HLAVNÝ INŽINIER PROJEKTU: Ing. VASIL	INVESTOR: ŽELEZIARNE PODBREZOVÁ A.S. PODBREZOVÁ	AKCIA:	UMELÉ OSVETLENIE FŠ PODBREZOVÁ	ČÍSLO ZÁKAZKY:	2014/012
ZODPOVEDNÝ PROJEKTANT: Ing. VASIL	MIESTO: ŠTADION FK PODBREZOVÁ				
TECHNICKÁ KONTROLA: Ing. KRAUS	DÁTUM: 11 / 2014	OBJEKT - P.S.:	SO 21 UMELE OSVETLENIE	ČÍSLO PRÍLOHY:	E-03.14/4
VYPRACOVAL: Ing. KRAUS	STUPEŇ: PDRS	PRÍLOHA:	ROZVÁDZAČ R-FV1 až R-FV5		

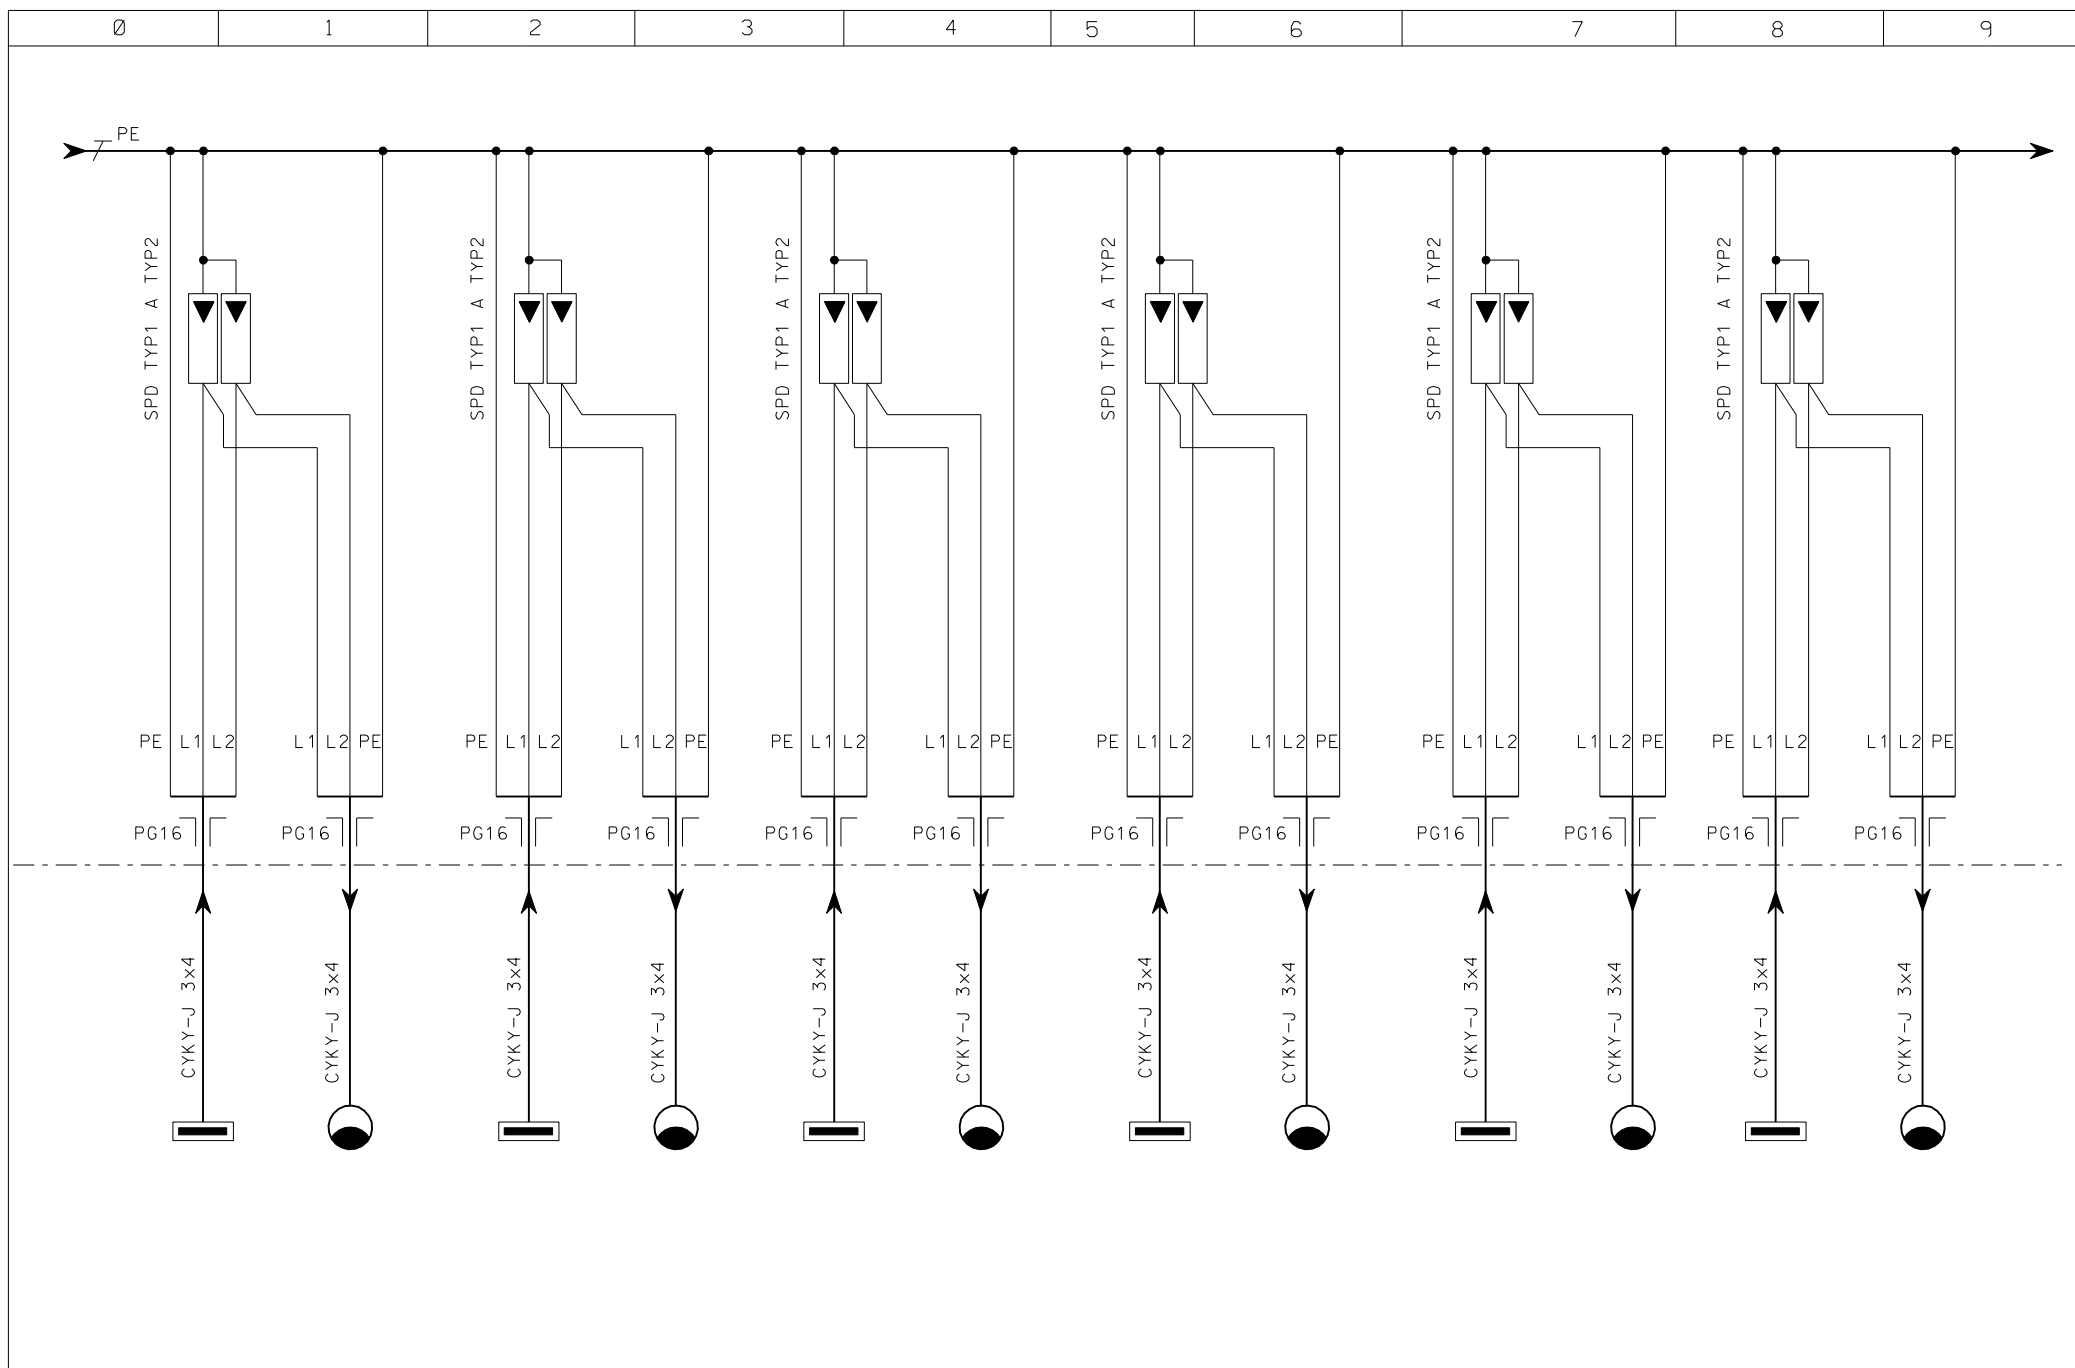

HLAVNÝ INŽINIER PROJEKTU: Ing. VASIL	INVESTOR: ŽELEZIARNE PODBREZOVÁ A.S. PODBREZOVÁ	AKCIA:	UMELÉ OSVETLENIE FŠ PODBREZOVÁ	ČÍSLO ZÁKAZKY:	2014/012
ZODPOVEDNÝ PROJEKTANT: Ing. VASIL	MIESTO: ŠTADION FK PODBREZOVÁ				
TECHNICKÁ KONTROLA: Ing. KRAUS	DÁTUM: 11 / 2014	OBJEKT - P.S.:	SO 21 UMELE OSVETLENIE	ČÍSLO PRÍLOHY:	E-03.14/5
VYPRACOVAL: Ing. KRAUS	STUPEŇ: PDRS	PRÍLOHA:	ROZVÁDZAČ R-FV1 až R-FV5		

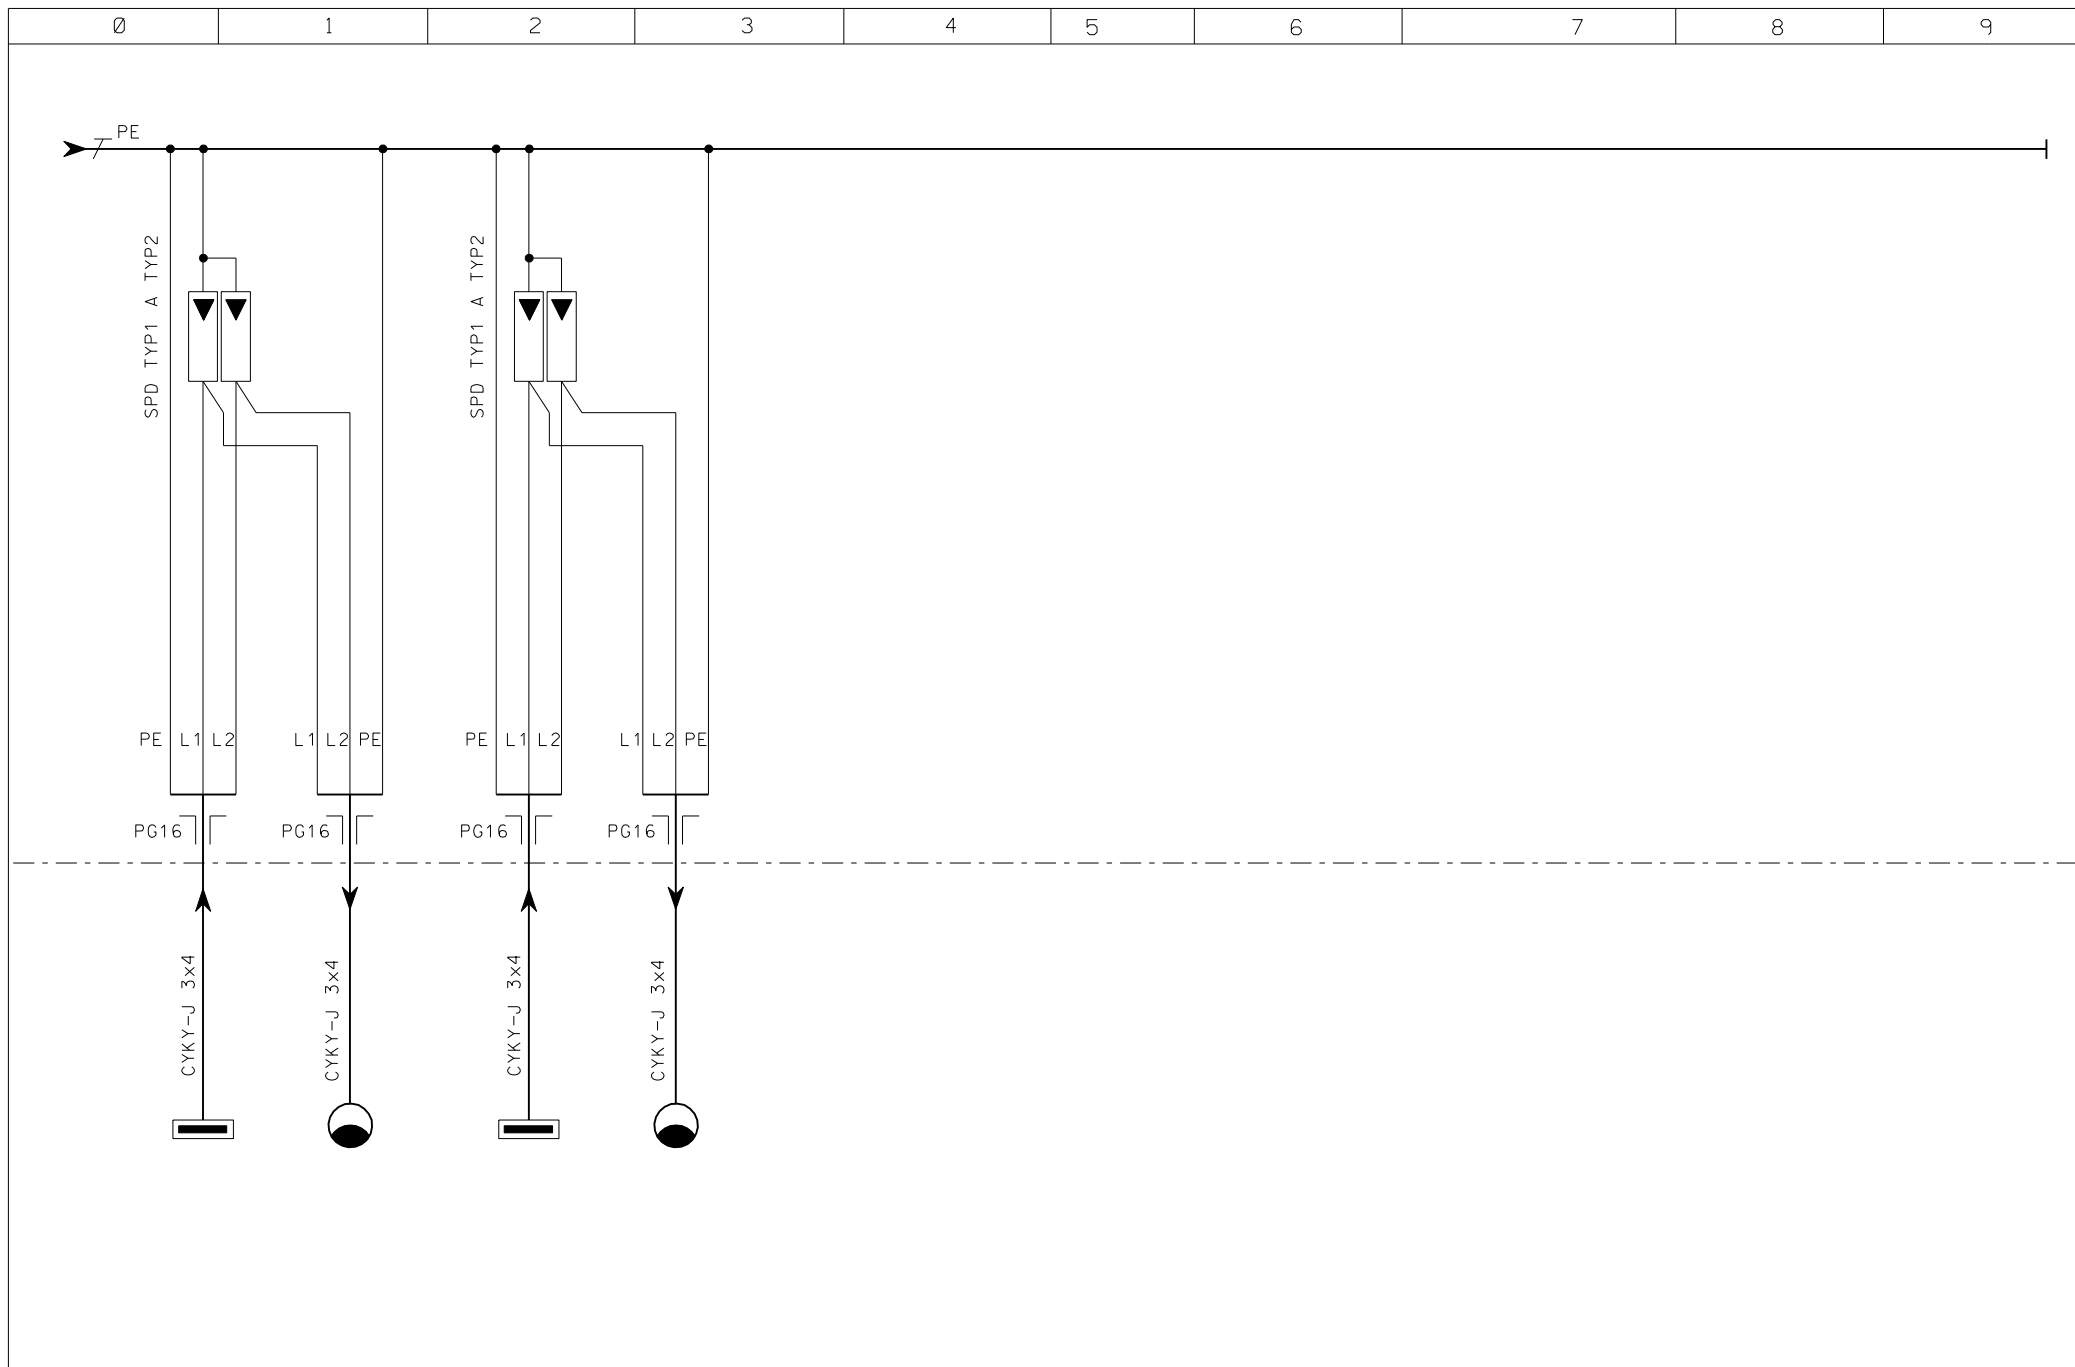

HLAVNÝ INŽINIER PROJEKTU: Ing. VASIL	INVESTOR: ŽELEZIARNE POODBREZOVÁ A.S. POODBREZOVÁ	AKCIA:	UMELÉ OSVETLENIE FŠ POODBREZOVÁ	ČÍSLO ZÁKAZKY: 2014/012
ZODPOVEDNÝ PROJEKTANT: Ing. VASIL	MIESTO: ŠTADION FK POODBREZOVÁ			
TECHNICKÁ KONTROLA: Ing. KRAUS	DÁTUM: 11 / 2014	OBJEKT - P.S.:	SO 21 UMELE OSVETLENIE	ČÍSLO PRÍLOHY: E-03.14/6
VYPRACOVAL: Ing. KRAUS	STUPEŇ: PDRS	PRÍLOHA:	ROZVÁDZAČ R-FV1 až R-FV5	