



306-03 PRÍSPÔBOBENIE NEMOTORISTICKEJ KOMUNIKÁCIE PRE CYKLISTOV OKOČ


1. ETAPA

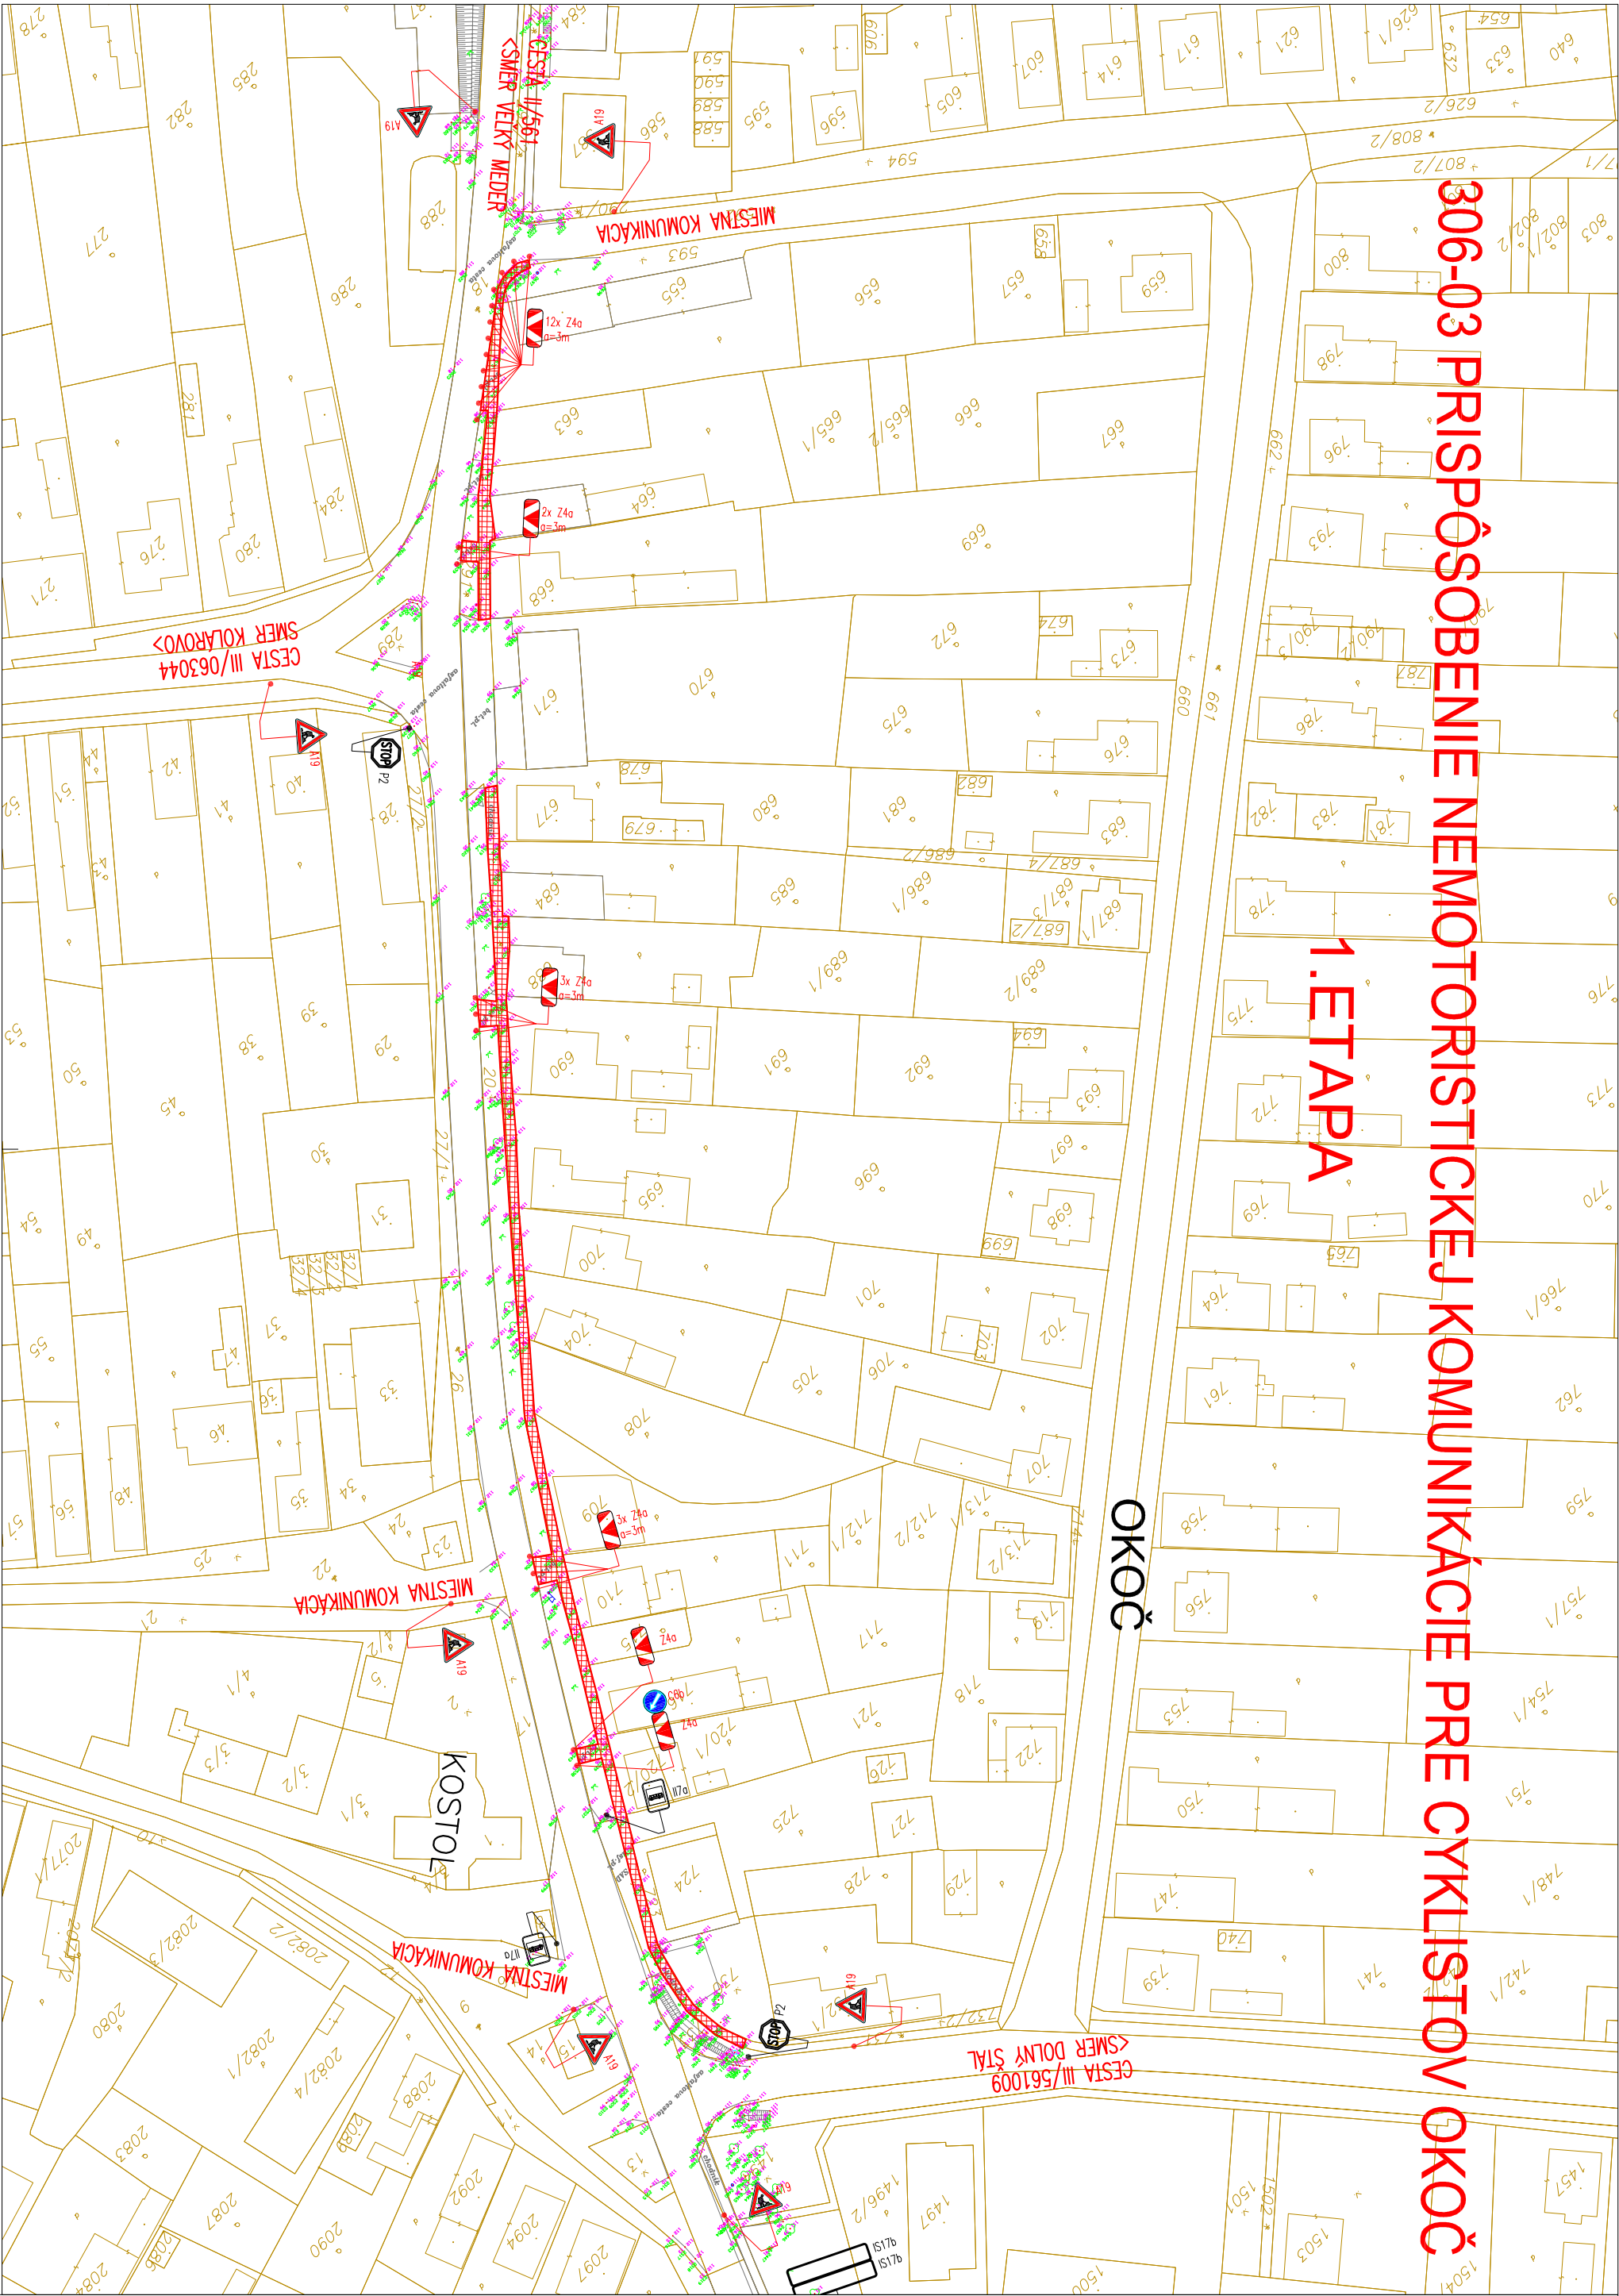

DOPRAVNÉ ZNAČENIE

- 

P8

EXISTUJÚCE ZVISLÉ DOPRAVNÉ ZNAČENIE P8
- 

A19

NAVRHOVANÉ ZVISLÉ DOČASNÉ DOPRAVNÉ ZNAČENIE A19 – ZÁKLADNÁ VEĽKOSŤ

SÚRADNÝ SYSTÉM: S-JTSK
VÝŠKOVÝ SYSTÉM: Bv

Hlavný inžinier projektu Ing. ZOLTÁN PINTER	Zodpovedný projektant Ing. PAVOL SEBOK	Výpracoval Ing. PAVOL SEBOK
Generálny projektant Ing. MARIÁN HUSÁR - ABIS KOMÁRNO		
Miesto stavby: OKRES DUNAJSKÁ STREDA, K.Ú. OKOČ		
Objedávateľ: MIKROREGIÓN MEDZIČILIZIE		

CYKLOTRASY BEZ HRANÍC-ŠTÚDIE A PLÁNY MIKROREGIÓN MEDZIČILIZIE		FORMÁT 3 x A4
DOČASNÉ DOPRAVNÉ ZNAČENIE 1. ETAPA		DATUM 10.2010
		STUPEŇ DSP
		ARCH. Č. CIVRRESU
		VERZIA 1:1000

306-03

B