
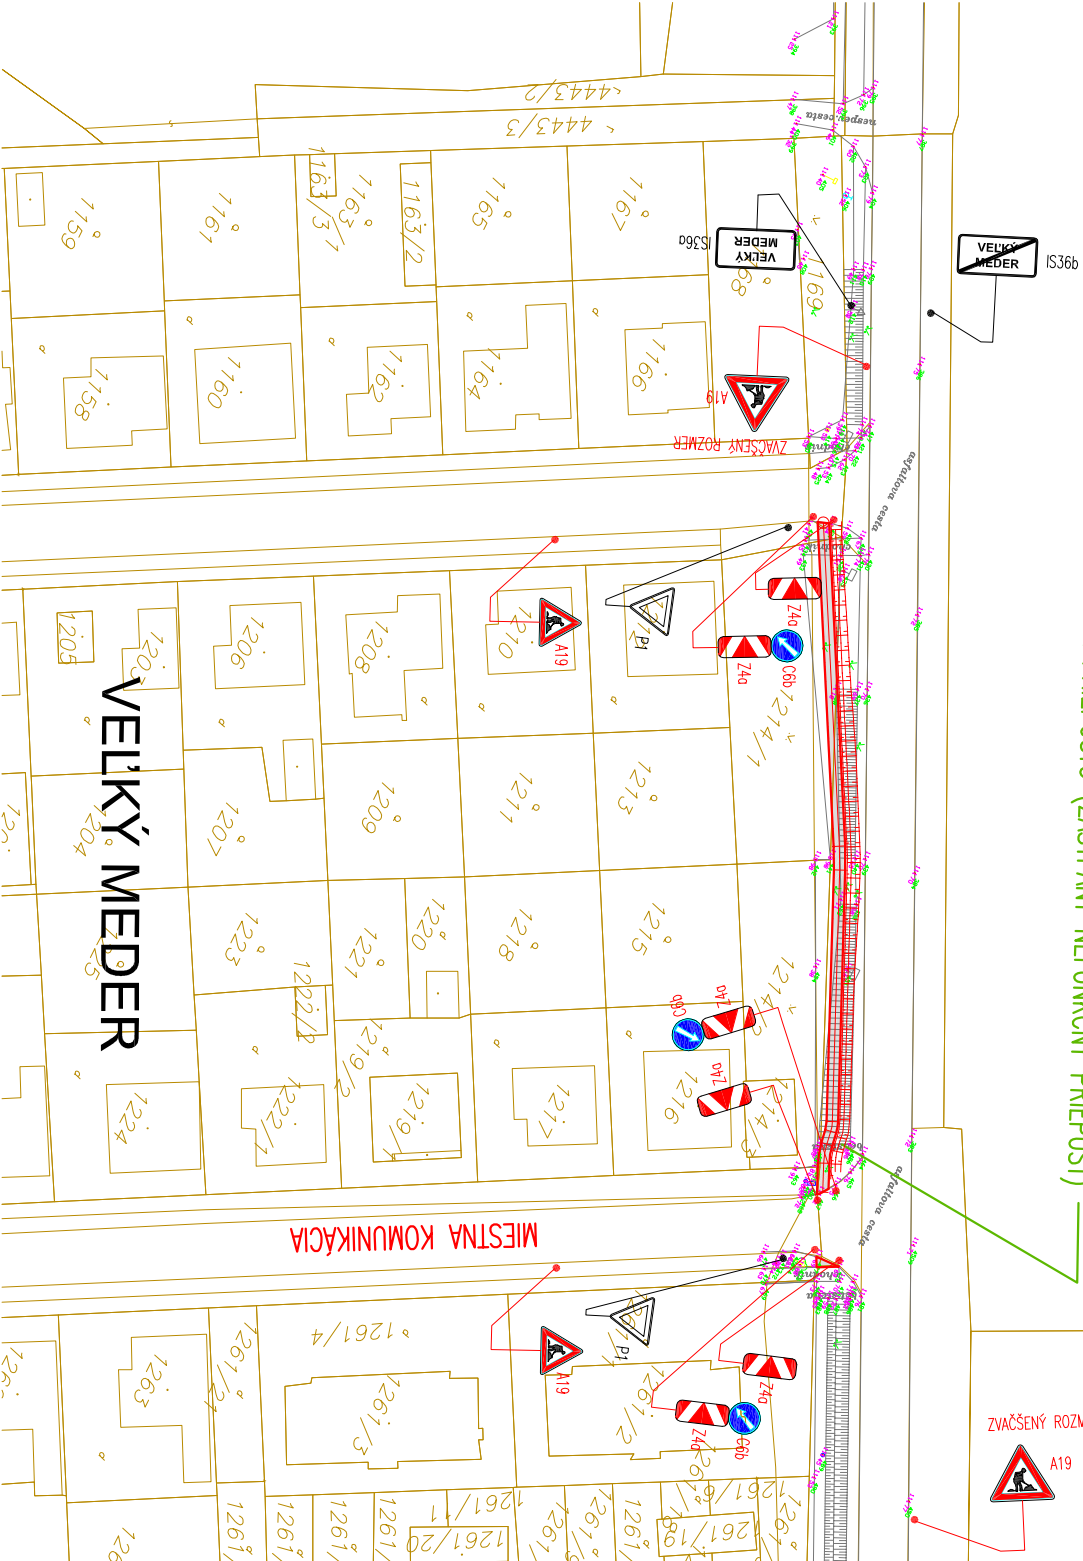


309-05 CESTA IŽOP-VELKÝ MEDER ÚSEK 3.

2.ETAPA

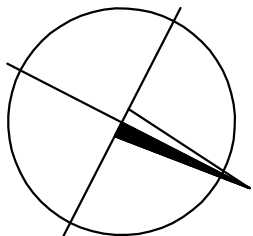

KM 0,420 C.I/13

DOPRAVNÉ ZNAČENIE



P8

EXISTUJÚCE ZVISLÉ DOPRAVNÉ ZNAČENIE P8



A19

NAVRHOVANÉ ZVISLÉ DOČASNÉ DOPRAVNÉ ZNAČENIE A19–ZÁKLADNÁ VEĽKOSŤ

Hlavný inžinier projektu Ing. Zoltán Pinter		Zodpovedný projektant Ing. Pavol Sebök		Vpracoval Ing. Pavol Sebök	
Generálny projektant: Ing. Marián Husár - Abis, Komárno					
Miesto stavby: Okres Dunajská Streda, k.ú. Veľký Meder, Ižop					
Objednávateľ: Mikroregión Medzičilizie					
CYKLOTRASY BEZ HRANÍC-ŠTÚDIE A PLÁNY MIKROREGIÓN MEDZIČILIZIE					
Objekt: 309-04 Cesta Ižop-Veľký Meder úsek 3.					
DOČASNÉ DOPRAVNÉ ZNAČENIE 2.ETAPA					
<div>PAULOS DLS</div> <div>DESIGN LABORATORY SLOVAKIA</div> <div>Ing. Pavol Sebök</div> <div>IČ O: 43 216 731</div> <div>WWW.PAULOS-DLS.SK</div> <div>IČ DPH: SK04562739</div>					
Formát		2 x A4			
Dátum		10.2010			
Stupeň		DSP			
Arch. č.					
Č. výkresu		7.2			
Mierka		1:1000			

309-05 B

2449

DESIGN LABORATORY SLOVAKIA
Ing. Pavol Sebők
IČO: 43 216 731
www.paulos-dis.eu