


SEVERNÝ POHĽAD

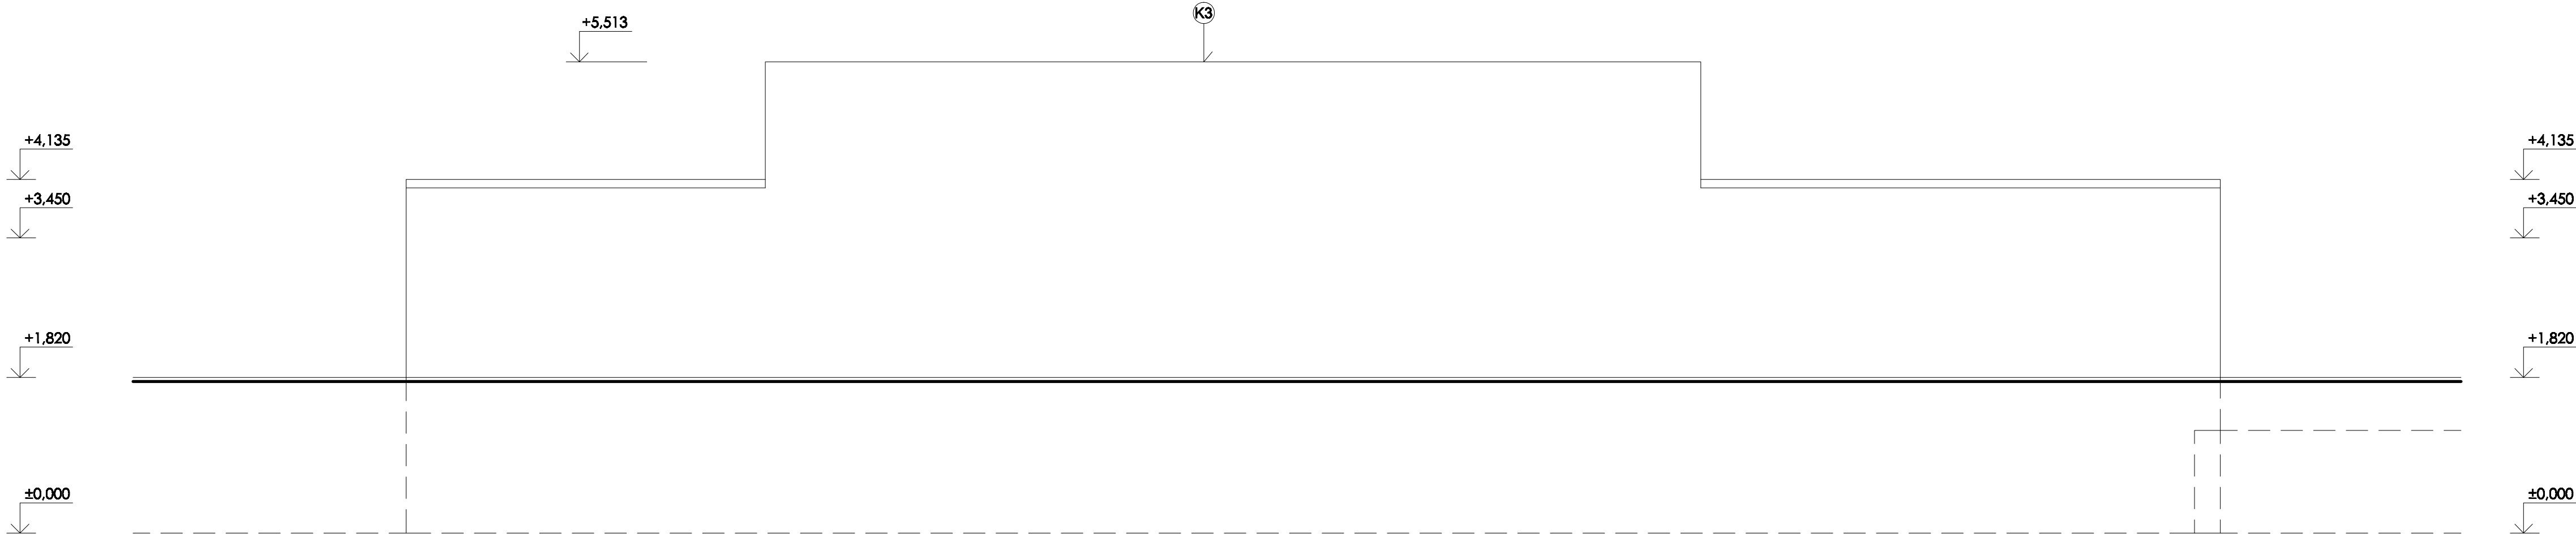

JUŽNÝ POHĽAD

ELPRO		ING.ARCH. ĽUBOMÍR LENDVORSKÝ, MAŠARYKOVA 12, 960 01 ZVOLEN				
INVESTOR: NÁRODNÉ LESNÍCKE CENTRUM, T.G.MAŠARYKA 22, 960 01 ZVOLEN						
AUTOR NÁVRHU		ZODPOVEDNÝ PROJEKTANT		VYPRACOVAL		
ING.ARCH. Ľ. LENDVORSKÝ		ING.ARCH. Ľ. LENDVORSKÝ		ING. SLÁVKA ŠKURLOVÁ		
				ING. IGOR ZÁHOREKÝ		
MIESTO STAVBY: ZVOLEN						MERÍTKO: 1:50
PRESTAVBA ADMINISTRATÍVNEJ BUDOVY NLC, SOKOLSKÁ UL. 2, ZVOLEN						STUPEŇ: PSPSP
						DÁTUM: 06/2014
						FORMÁT:
NÁZOV VÝKRESU:						PROFESIA: ARCH
POHĽADY - DVORNÝ, ULIČNÝ - NÁVRH						ČÍS. VÝKRESU:
						C.11