


POHĽAD SEVEROVÝCHODNÝ - DVORNÝ

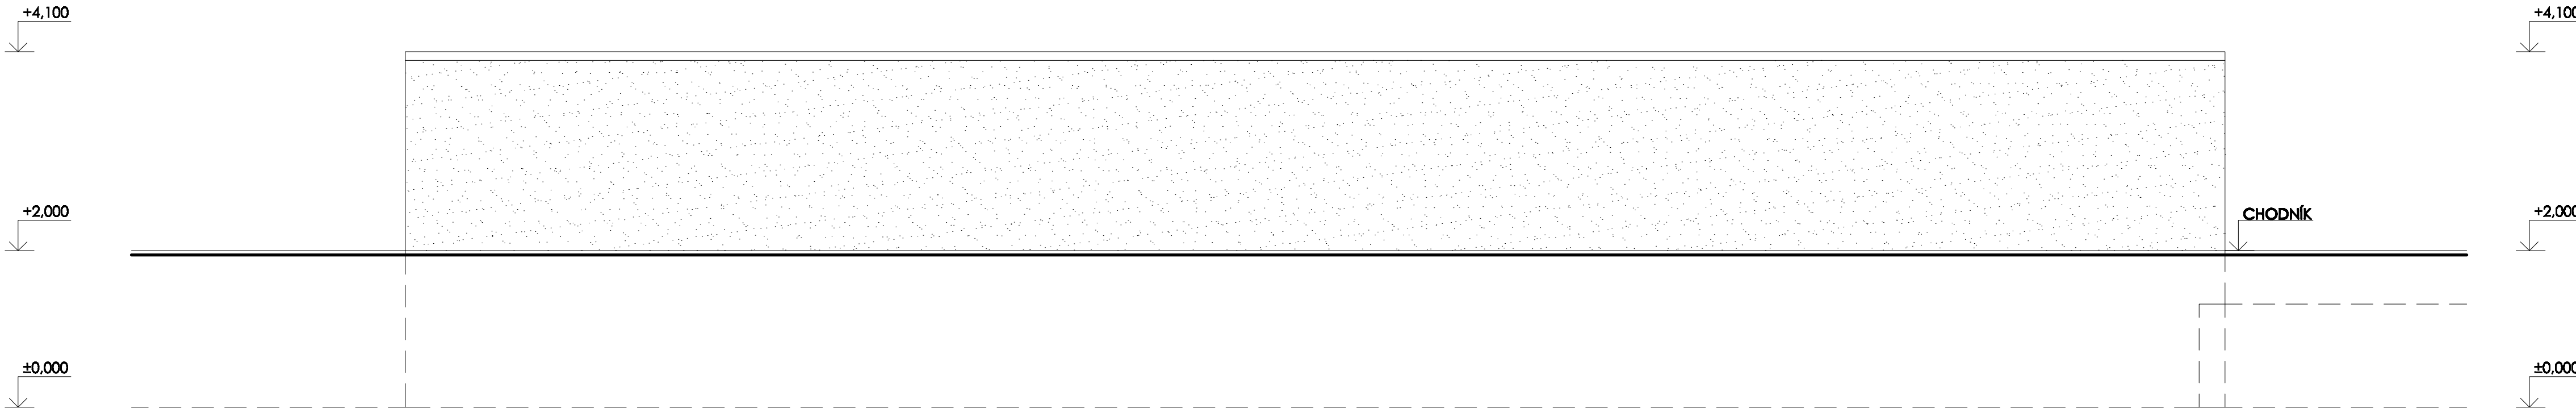

POHĽAD JUHOZÁPADNÝ - ULIČNÝ

Ing. arch. Eubomír Lendvorský, Masarykova 12, 960 01 Zvolen

ELPRO ING.ARCH. EUBOMÍR LENDVORSKÝ, MASARYKOVA 12, 960 01 ZVOLEN			
INVESTOR: NÁRODNÉ LEŠNÍCKE CENTRUM, T.G.MASARYKA 22, 960 01 ZVOLEN			
AUTOR NÁVRHU	ZODPOVEDNÝ PROJEKTANT	VYPRACOVAL	
ING.ARCH. Ľ. LENDVORSKÝ	ING.ARCH. Ľ. LENDVORSKÝ	ING. SLÁVKA ŠKURLOVÁ	
		ING. ĽUBOR ZÁHOREKÝ	
MIESTO STAVBY: ZVOLEN			MERÍTKO: 1:50
PRESTAVBA ADMINISTRATÍVNEJ BUDOVY NLC, SOKOLSKÁ UL. 2, ZVOLEN			STUPEŇ: PSPSP
			DÁTUM: 06/2014
			FORMÁT:
NÁZOV VÝKRESU:			PROFESIA: ARCH
POHLADY - DVORNÝ, ULIČNÝ - SÚČASNÝ STAV			ČÍS. VÝKRESU: C.05