


CHARAKTERISTICKÝ REZ (2) - (2) M = 1 : 50

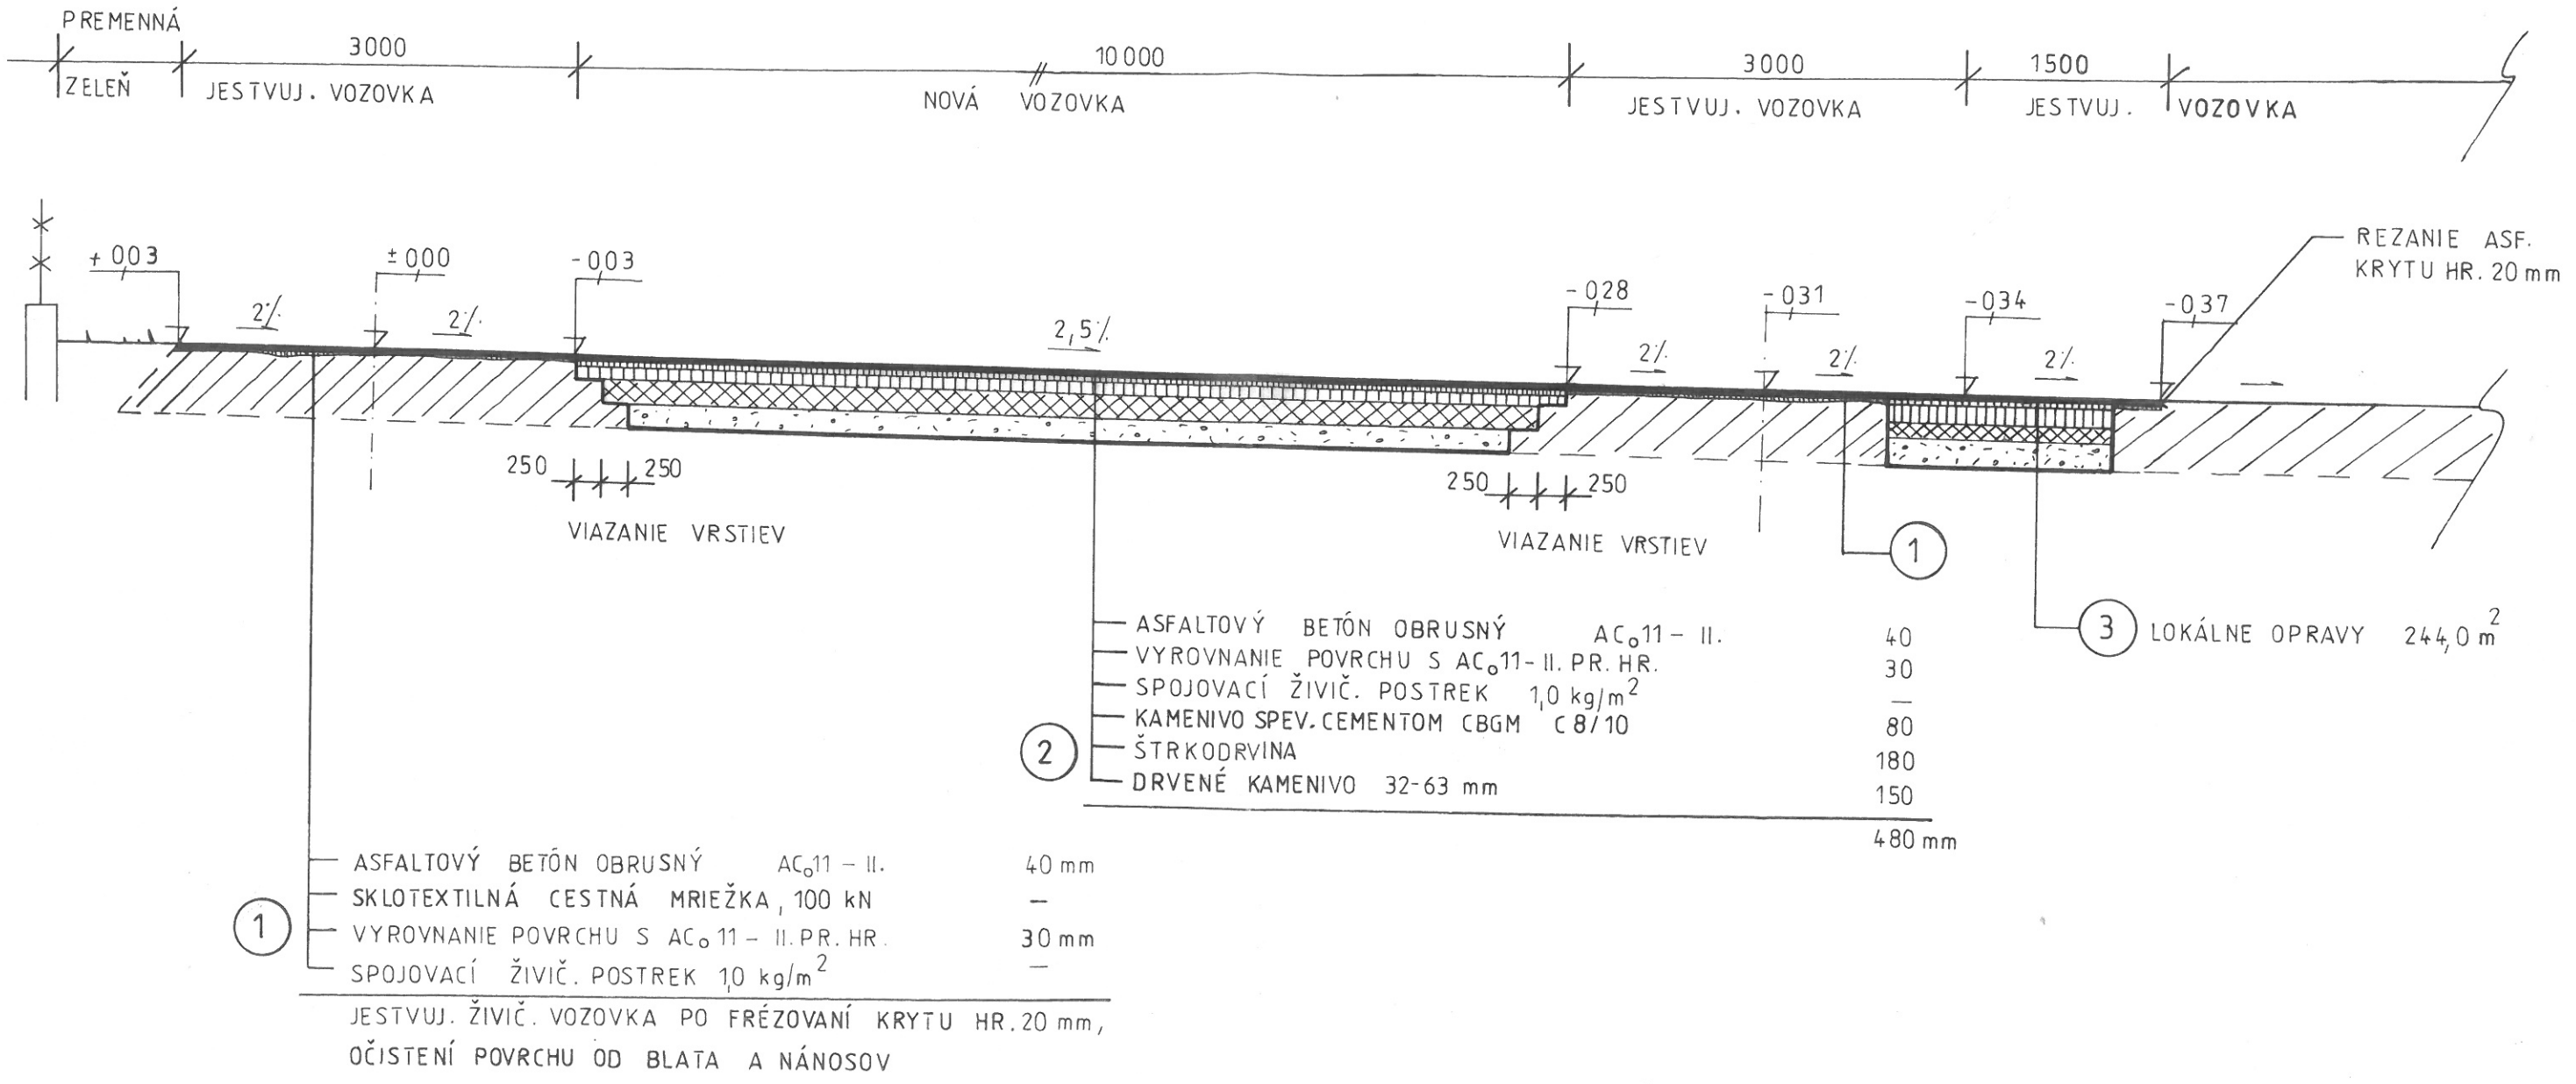

KONŠTRUKCIA (3)

ASFALTOVÝ BETÓN OBRUSNÝ	AC ₀ 11-II.	40
SKLOTEXTILNÁ CESTNÁ MRIEŽKA	100 kN	-
VYROVNANIE POVRCHU S AC ₀ 11-II. PR. HR.		30
KAMENIVO SPEV. CEMENTOM CBGM	C 8/10	150
ŠTRKODRVINA		120
DRVENÉ KAMENIVO	32-63 mm	180
		520 mm

ZODP. PROJEKTANT:	PROJEKTANT:	VYPRACOVAL:		
ING. ŠTEFAN LISÝ	ING. ŠTEFAN LISÝ	OLGA ŠUBOVÁ		
INVESTOR: OBEC POTONSKÉ LÚKY			DRUH STUPŇA	DSP+RP
NÁZOV: Modernizácia miestnej infraštruktúry v obci Potónske Lúky			Č. ZÁKAZKY	58-2015
			DÁTUM	12/2015
			MIERKA	1 : 50
			FORMÁT	2 x A4
OBSAH VÝKRESU: Charakteristický vzorový rez 2-2			PROFESIA: DOPRAVA	Č. VÝKRESU: 4