


# POHLAD SEVERNÝ

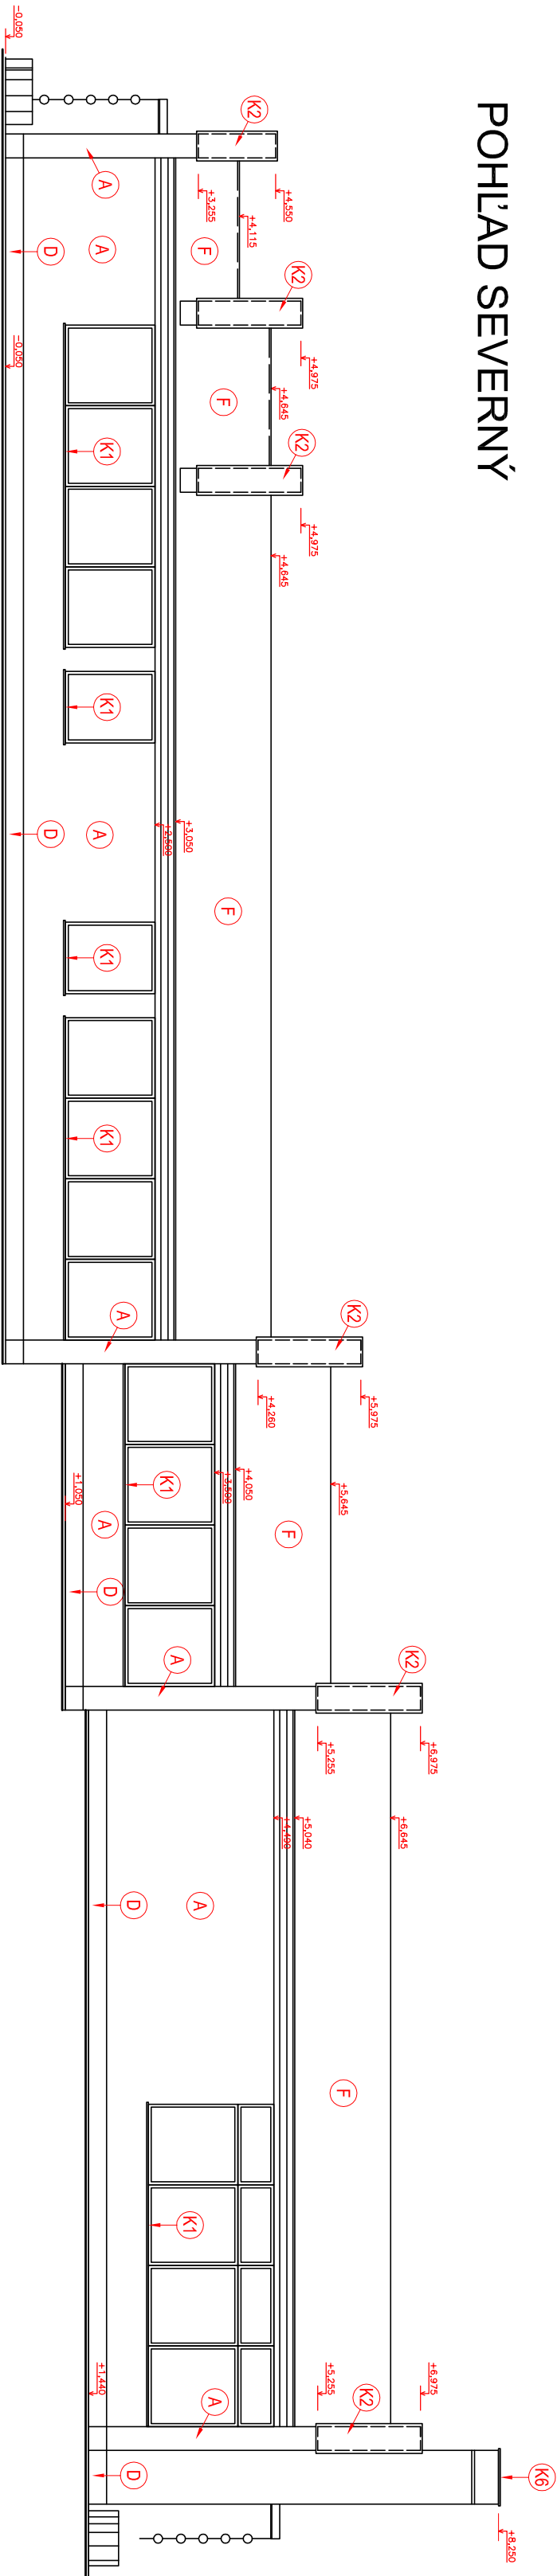

LEGENDA ZATEPLENIA:

- A** zateplenie fasády fasádny polyisťren EPS - F stabil, hr. 150 mm
- C** zateplenie fasády fasádny polyisťren EPS - F stabil, hr. 30 mm
- D** zateplenie sokla do výšky 300mm extrudovaný polyisťren XPS, hr. 100 mm
- F** zateplenie stiechy minerálne dosky, napr. Nibasol hr. 2 x 150 mm
- VM** vetrad otvor opatrit novou vetradnou mliečkovou roštinou 400x400 mm


### LEGENDA OPLECHOVANIA:

- (K1) nový parapetný plech š. 250 mm  
farba biela
- (K2) opečkovanie atiky roz. š. 900 mm  
farba biela
- (K6) opečkovanie komína roz. š. 1300 mm  
poplávavanie plech
- (K7) opečkovanie strechy nad vstupom do objektu roz. š. 260 mm  
farba biela

$\pm 0,000 = \dots\dots\dots$  B.p.v = existujúca podlaha prízemie

SADA ČÍSLO

# POHLAD JUŽNÝ

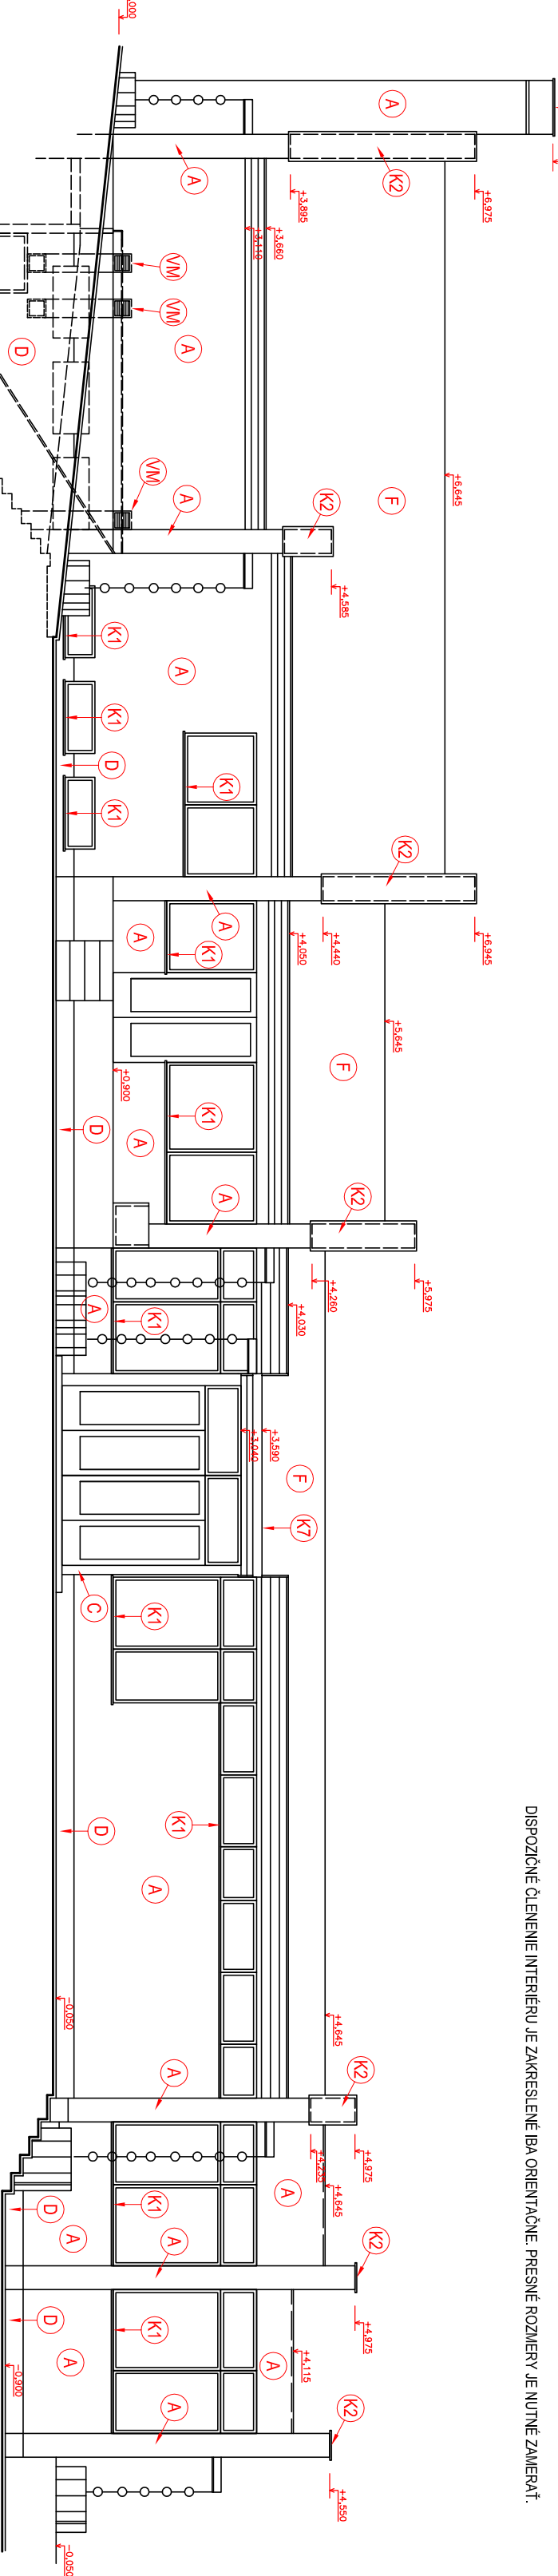

## POZNÁMKY:

- [illegible]

INVESTOR	Obec Brestovec		
	Brestovec 273, Myjava 907 01		
PROJEKTANT	Ing. Peter Podmajerský		
	Túra Lúka 177, Myjava 907 03		
GENERALNY PROJEKTANT	Ing. Peter Podmajerský		
	Túra Lúka 177, Myjava 907 03		
PROJEKT	<b>Zvýšenie energetickej efektívnosti Kultúrneho domu v obci Brestovec</b>		
OBJEKT	SO 01 - ZATEPLENIE KULTÚRNEHO DOMU		
SÚBOR	SO 01.1 - ARCHITEKTÚRA		
MIERKA	1:75	PROJEKTANT:	
DÁTUM:	06/2015		
VYPRACOVAL:	Bc. Švancara	Ing. Peter Podmajerský	
KONTROLOVAL:	Ing. Podmajerský	Túra Lúka 177, Myjava 907 03	
VED. PROJEKTUJÚ:	Podmajerský		
STUPEN:	ohlasenie aj SP	Email: p.p@gmail.com, 0905 194 602	
NÁZOV VÝKRESU:	POHľad SEVER, JUH		
ZAK.ČÍSLO	ČÍSLO VÝKRESU	REVIZIA	
102	03	00	