


LEGENDA ZARIADENÍ

- 1 - Bivalentný zásobníkový ohřívač, vody Vitocell 100-W 250L, s integrovanou čerpacou stanicou Solar Divicon vrátane vysoko účinného obehového čerpadla s reguláciou Vitosolic 100 + el. vykurovacia vložka ELH s výkonom 2kW
- 2 - Solárna expanzná nádoba s objemom 18 l
- 3 - 2x Vitosol 200-F, typ SVK s plochou absorbéra 4,0 m2 inštalované na streche na upevňovaciu sadu pod uhlom 35°



LEGENDA POTRUBÍ:

- SOLAR— SOLAR — PRÍVOD MÉDIA Z KOLEKTORU, MEĎ + izol. K-Flex Solar HT hr.19 mm
- SOLAR — SOLAR — SPIAČOČKA MÉDIA Z KOLEKTORU, MEĎ + izol. K-Flex Solar HT hr.19 mm
- E— E — EXPANZNÉ POTRUBIE MEĎ (Cu)

POHĽAD

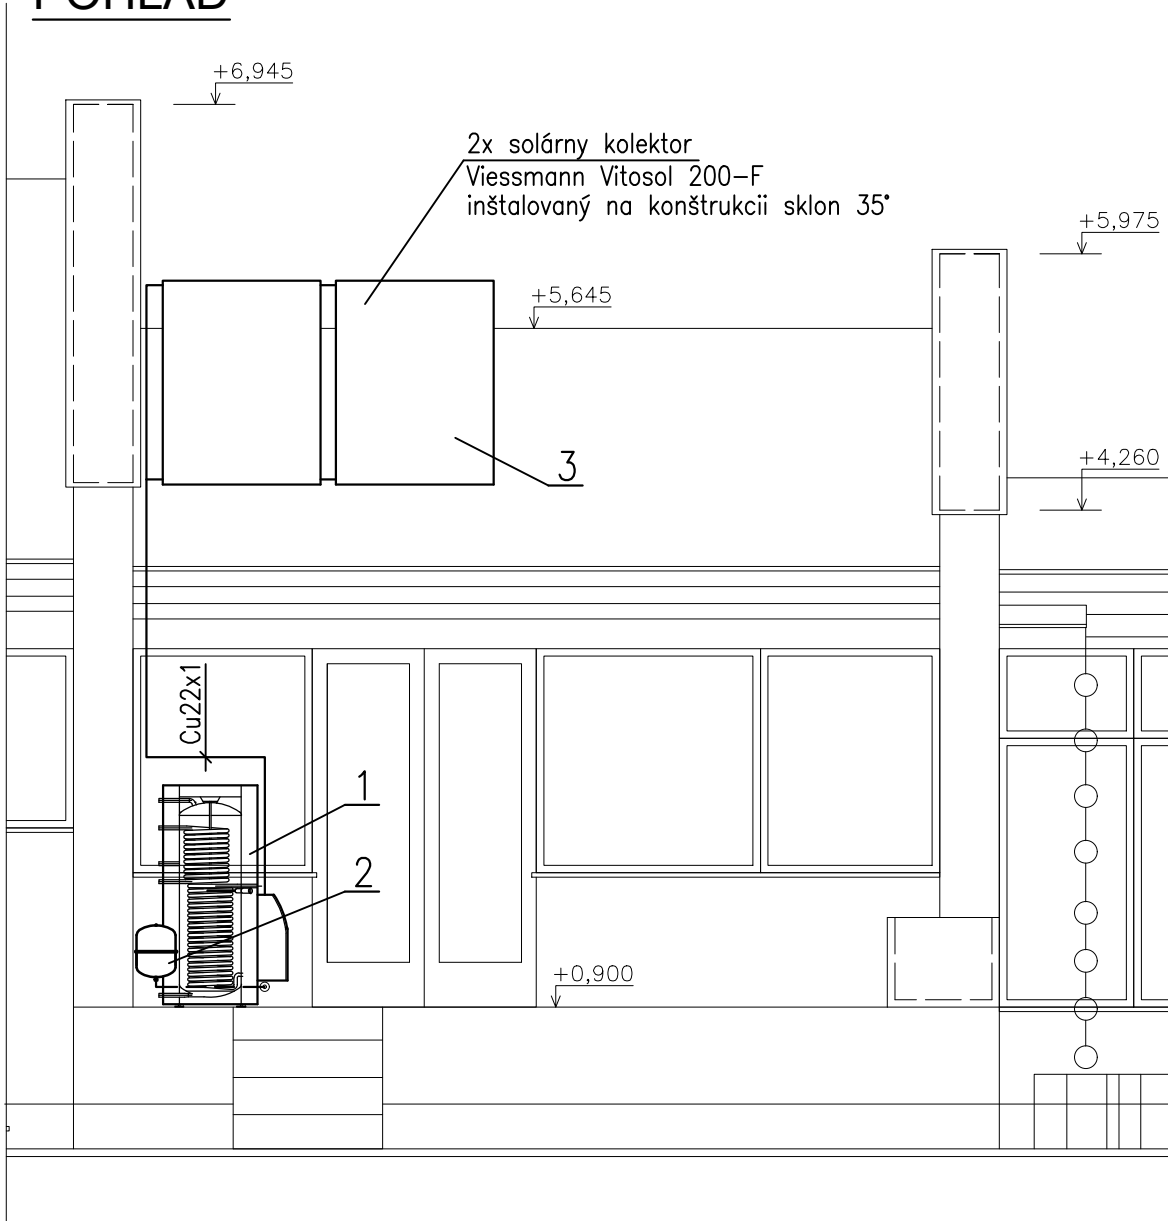

PÔDORYS

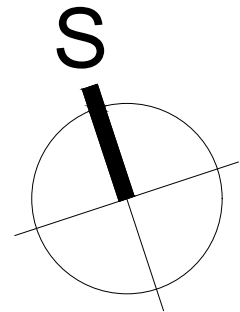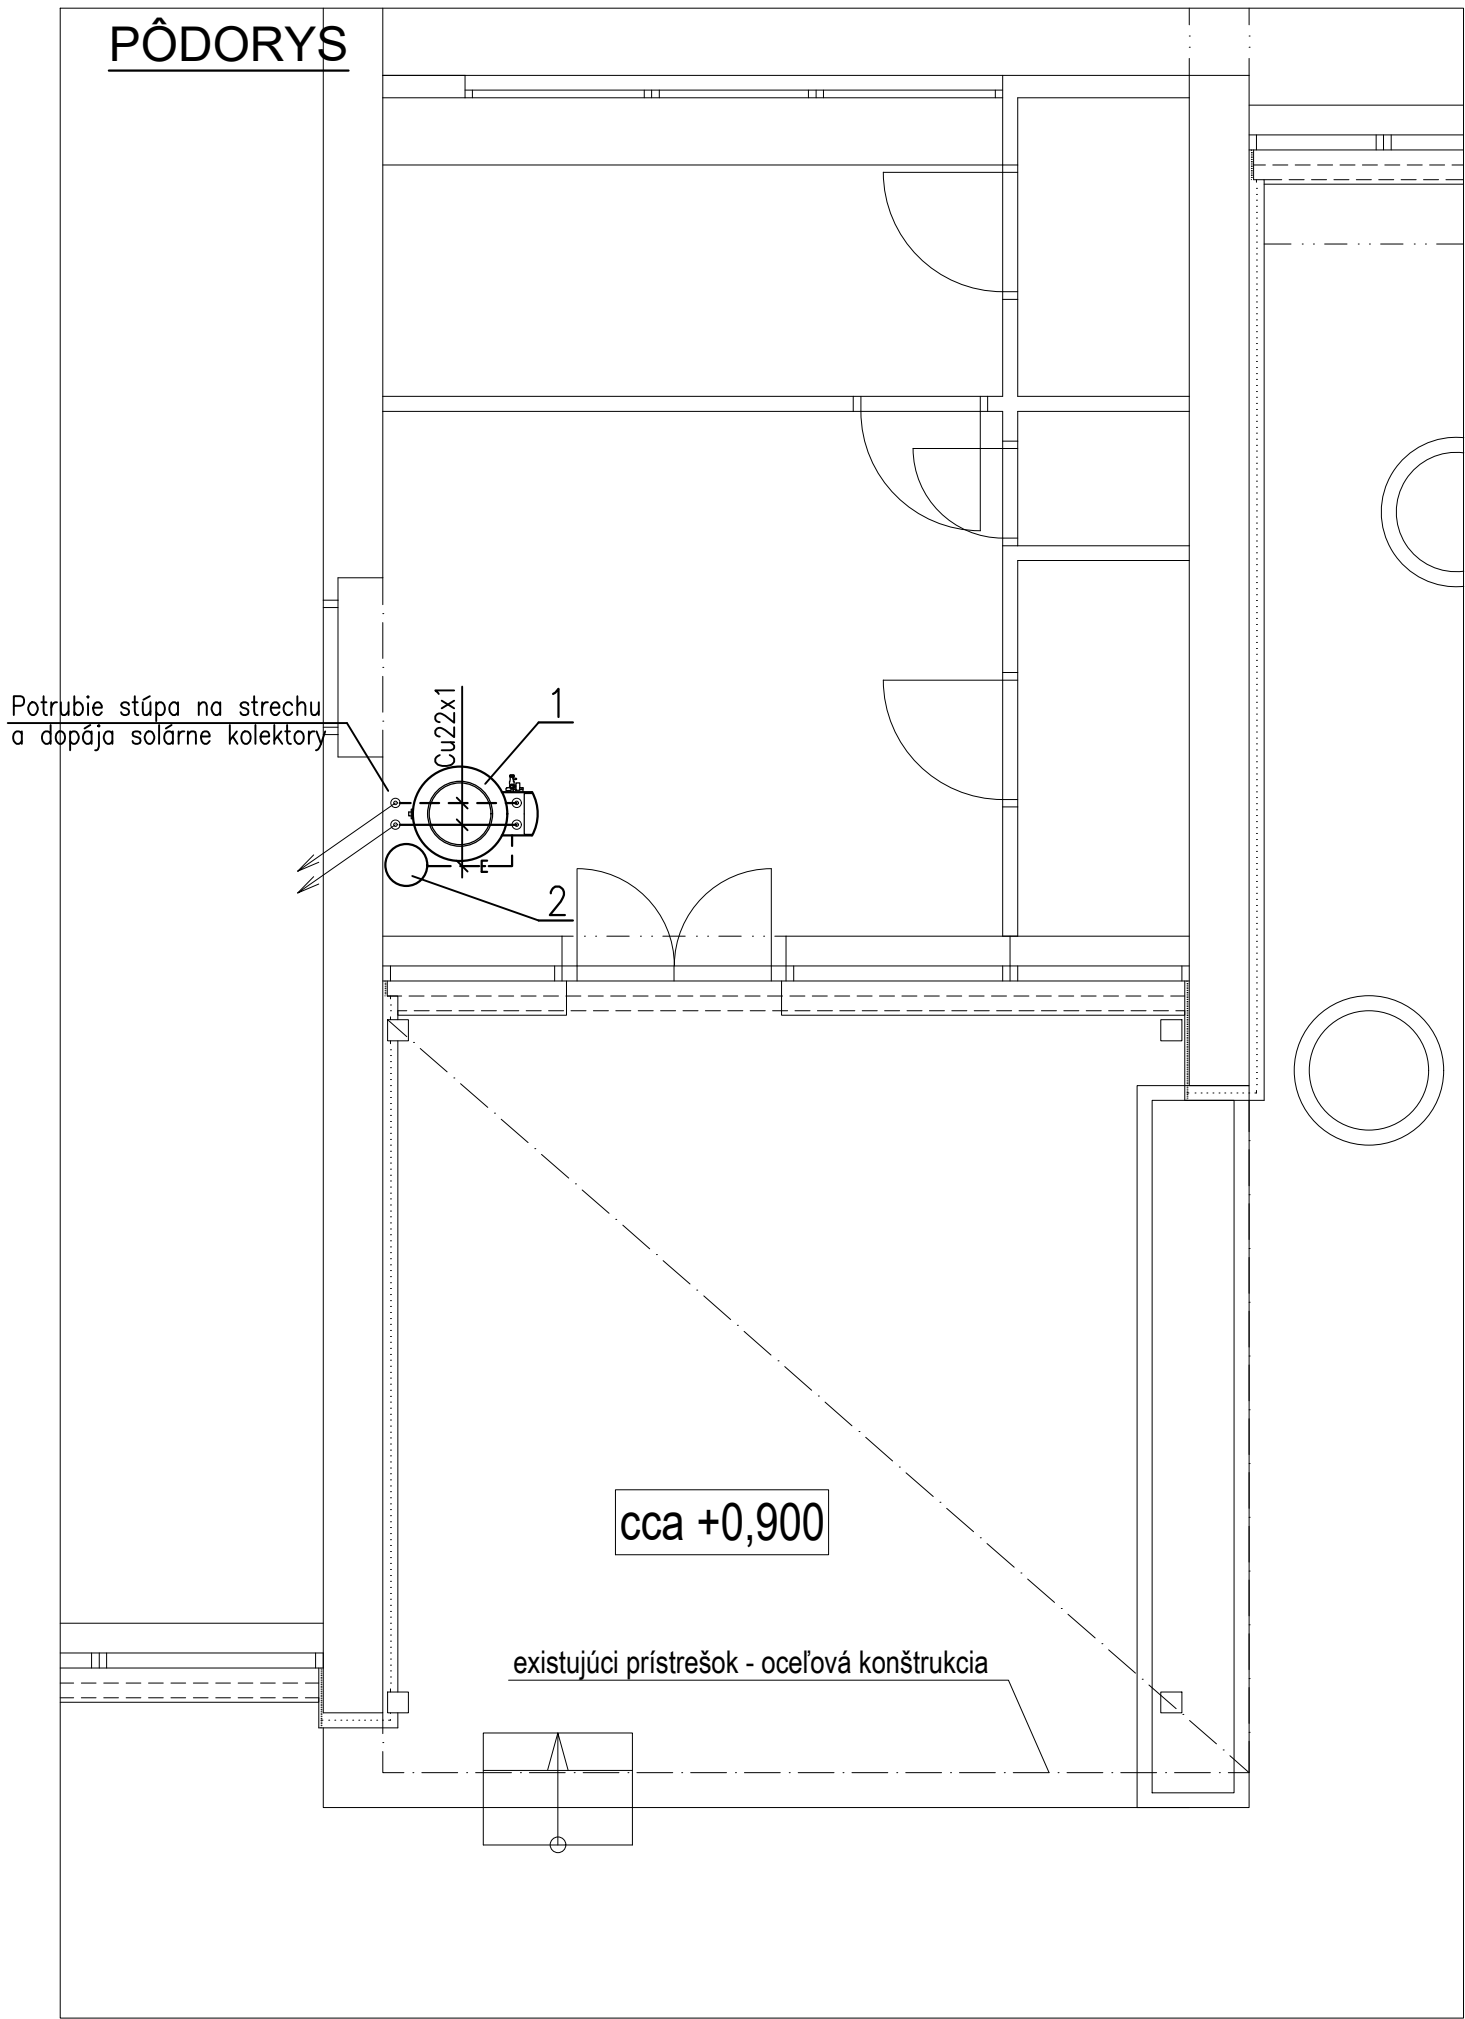

Handwritten signature of Ing. Peter Podmajerský

SADA ČÍSLO:



±0,000 = B.p.v = existujúca podlaha prízemia

DÁTUM	POPIS OBSAHU REVÍZIE	REVÍZIA

INVESTORI	Obec Brestovec Brestovec 273, Myjava 907 01	
PROJEKTANT	Ing. Pavol Zaťko Vrútocká 28, Bratislava 821 04	
GENERÁLNY PROJEKTANT	Ing. Peter Podmajerský Turá Lúka 177, Myjava 907 03	
PROJEKT	Zvýšenie energetickej efektívnosti Kultúrneho domu v obci Brestovec	
OBJEKT	SO 01 - ZATEPLENIE KULTÚRNEHO DOMU	
SÚBOR	SO 01.4 - VYKUROVANIE	
MIERKA	1:50	PROJEKTANT: Ing. Peter Podmajerský Turá Lúka 177, Myjava 907 03 flexo.pp@gmail.com, 0905 194 602
DÁTUM:	01/2016	
VYPRACOVAL:	Ing. Dutko	
KONTROLOVAL:	Ing. Zaťko	
VED. PROJEKTU:	Ing. Podmajerský	
STUPEŇ:	ohlásenie aj SP	
NÁZOV VÝKRESU:	SOLÁRNY OHREV TEPLEJ VODY	
ZAK.ČÍSLO	ČÍSLO VÝKRESU	REVÍZIA
102	01	00