



POHLAD PRAVÝ

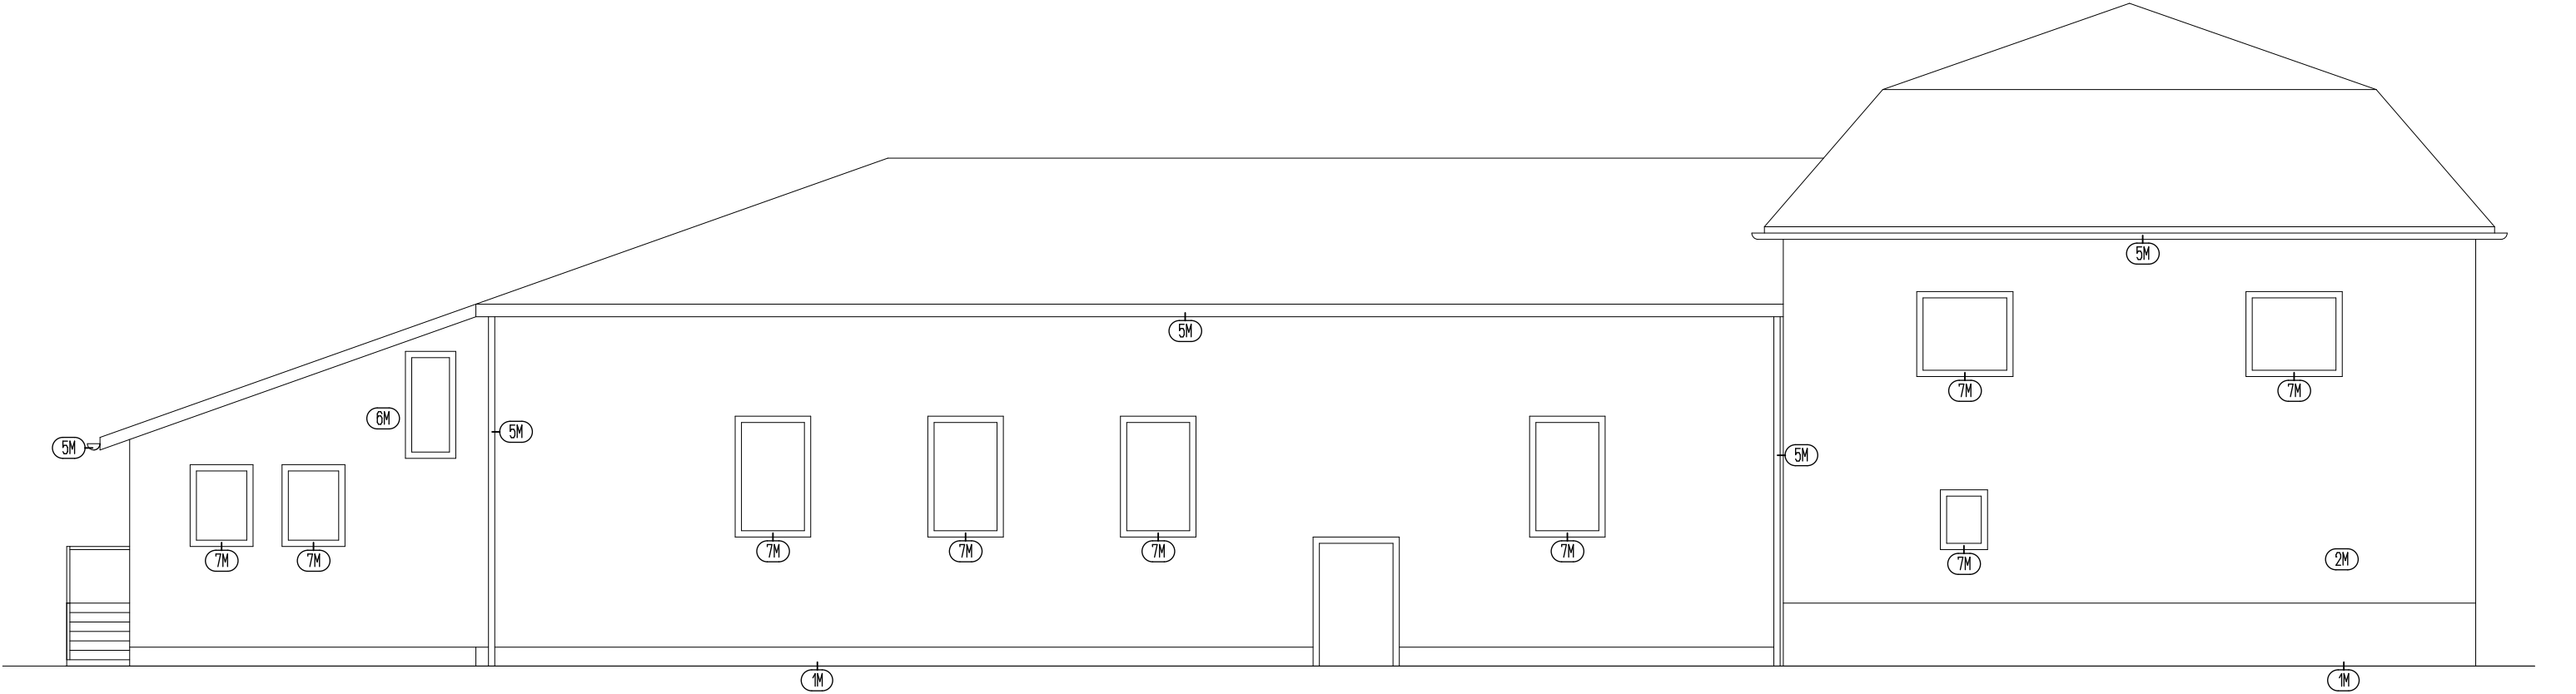

POHLAD ČELNÝ

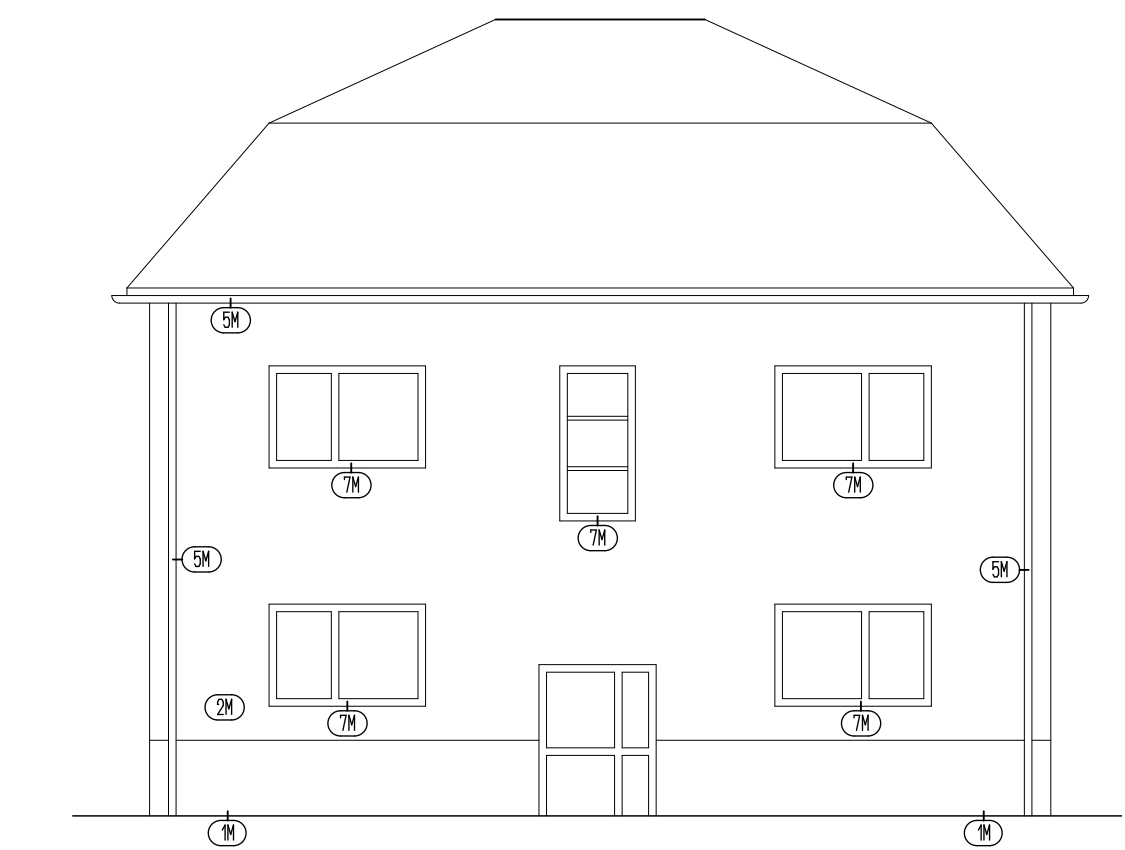

LEGENDA NOVONAVRHOVANÝCH STAVEBNÝCH POSTUPOV

- 1M - SOKEL v300mm - ODSTRÁNENIE KAMENNÉHO OBKLADU, VYSRAVENIE SKAR CEMENTOVOU MALTOU
-KZS EXTRUDOVANÝ POLYSTYREN XPS PLYFOAM C-ULTRAGRIP SE 70mm,LEPIACA A VYSTUŽNA MALTA,SIETKA WEBER,MARMOLIT
- 2M - FASADA - ODSTRÁNENIE PRASKNUTÝCH PRVKOV, VYSRAVENIE SKAR CEMENTOVOU MALTOU
- KZS - MINERÁLNA VATA KNAUF FKD S C1 100mm, LEPIACA A VYSTUŽNA MALTA, SIETKA WEBER, OMIETKA SILIKONOVA WEBER
- 3M - PRVKY NA FASADE - DEMONTÁŽ MONTÁŽ OSVETLENIE, EL ZARIADENIA, VETRACIE MRIEŽKY A INE.
- 4M - ZATEPLENIE STROP - STRECHA S1,S2 - ZATEPLENIE
- NOVONARHOVANÁ SKLADBA ZATEPLENIA, ODSTRÁNENIE SÚT EXISTUJÚCA
- 5M - DAŽDOVÉ ŽLÁBY A ZVODY - ODSTRÁNENIE A NAHRADENIE PRVKOV ZLABOV A ZVODOV POZINK
- OSADENIE ZVODOV PO ZATEPLENÍ
- 6M - DVERNÉ KONSTRUKCIE - ODSTRÁNENIE PRVKOV OKENNÝCH RAMOV, KRIDEL A PARAPETOV
- OSADENIE NOVÝCH PRVKOV OKENNÝCH KONSTRUKCII A PARAPETOV, VYSRAVENIE VNUTORNE OSTENIA
- 7M - DEMONTÁŽ A VÝMENA OKENNÝCH PARAPETOV
- 8M - NOVONAVRHOVANÝ BLEZKOZVOD

POZNÁMKA

- NUTNÁ KONTROLA PLÔCH ZABEZPEČENIE PREDPISANEJ KVALITY POVRCHU PRED ZAČATÍM STAVEBNÝCH PRÁC
- JE POTREBNÉ DODRŽAŤ TECHNICKÉ PODMIENKY, TECHNOLOGICKÉ POSTUPY, KVALITU A SPRÁVNOSŤ KOMPONENTOV STANOVENÝCH TECHNICKÝMI LISTAMY, PREDPISY A OBMEDZENIAMÍ STANOVENÝCH VÝROBCOM
- JE POTRRREDNÉ CHÁNIŤ EXISTUJÚCE KONSTRUKCIE A MAJETOK DôKLADNÝM POZAKRÝVANÍM

UPOZORNENIE

TECHNICKÁ SPRÁVA JE NEODDELITELNOU SÚČASŤOU VÝKRESOVEJ DOKUMENTÁCIE. NEJASNOSTI V DOKUMENTÁCII, ROZHODUJÚCIM SPÔSOBOM OVPLYVŇUJÚCE ZHOTOVENIE DIELA HLÁSIŤ V ČASOVOM PREDSTIHU PROJEKTANTOVI.
±0,000 - ÚROVEŇ NOVONAVRHOVANEJ PODLAHY

PARE:							ZODP. PROJEKTANT		ING. ĽUBOMÍR KOVAL'				REPPS s. r. o. ing. Ľubomír Koval KPT.NÁLEPKU č.35, 071 01 MICHALOVCE, tel. 0903 905 090 ingenik_terezka,terezkamol@gmail.com,mob.+421 915 149 142						
							HIP		ING. ERIK TEREZKA										
							AUTOR NÁVRHU												
							VYPRACOVAL		ING. ERIK TEREZKA										
							INVESTOR :		OBEC STRETAVKA, STRETAVKA 7, 072 13 PALÍN						REVIZIA :		-		
							MIESTO STAVBY :		k.ú. STRETAVKA, parc.č. 211						JKSO :		-		
							STUPEŇ :		projekt stavby						DIEL :		ASR		
							STAVEBNÝ OBJEKT :		SO 01 - HLAVNÝ OBJEKT						DÁTUM :		09.2015		
							ZVYŠOVANIE ENERGETICKEJ ÚČINNOSTI STAVEBNÝCH KONSTRUKCII NA DOME KULTÚRY V OBCI STRETAVKA						FORMÁT :		2 x A4				
							NÁZOV STAVBY :						MIERKA :		1:100				
1	2	3	4	5	6							OBSAH VÝKRESU : POHĽADY - EXISTUJÚCI STAV						ČÍSLO VÝKRESU : 179-01-ASR-03	