



POHLAD L'AVÝ

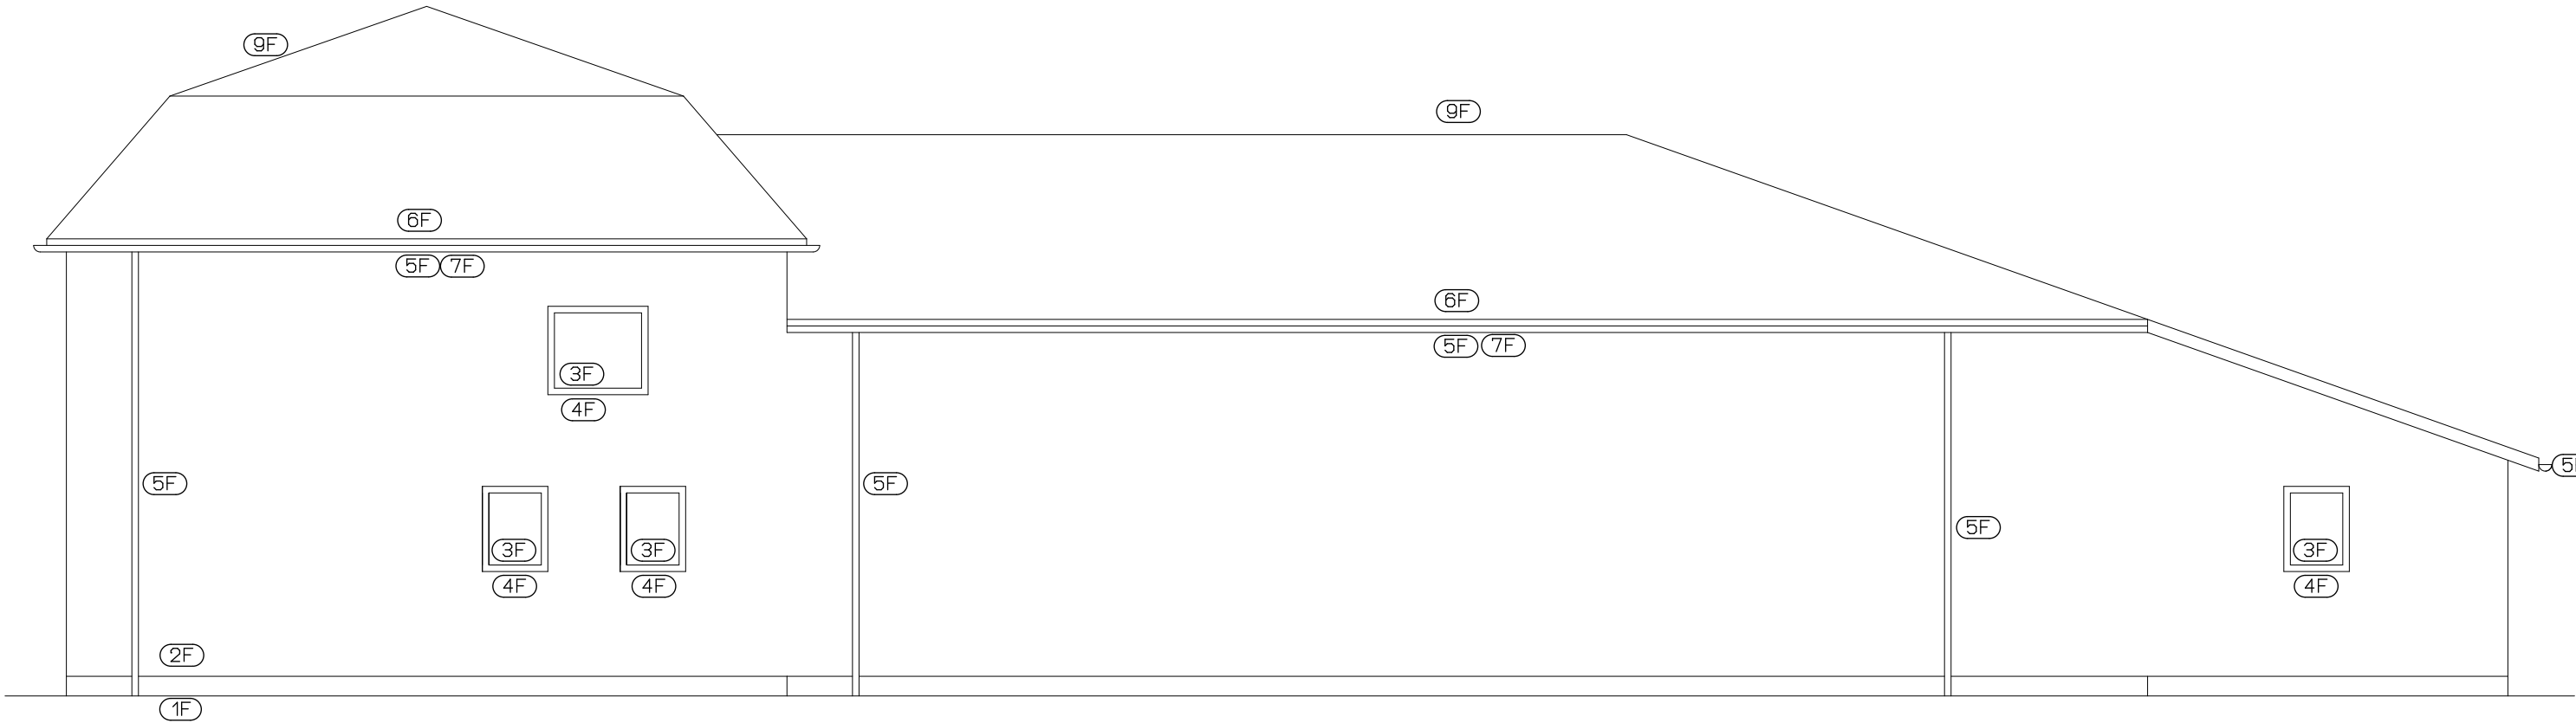

POHLAD ZADNÝ

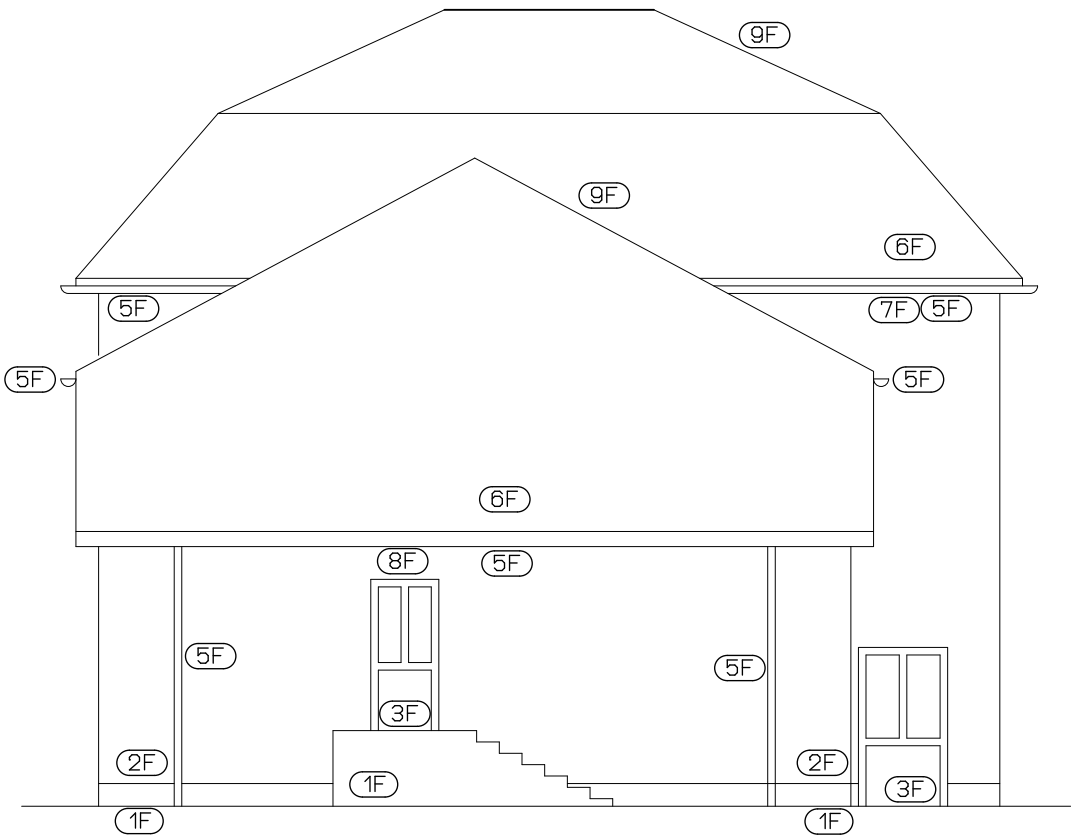

LEGENDA MATERIALOV A ÚPRAV

- 1F SOKLOVA OMIETKA 300mm SIVA SVETLA MARMOLIT
- 2F SILIKÓNOVÁ OMIETKA BIELA WEBER 100A
- 3F OKENNÉ A DVERNÉ KONŠTRUKCIE EXISTUJÚCE
- 4F OPLECHOVANIE ATIKA FARBA HNEDÁ
- 5F DAŽĎOVÉ ŽLÁBY A ZVODY POZINK
- 6F STRECHA PLECHOVÁ POZINK
- 7F PODBITIE STRECHA SILIKÓNOVÁ OMIETKA
- 8F SVIETIDLO NASTENNE
- 9F BLEZKOZVOD
- 10F DREVENÉ PRVKY

POZNÁMKA

- NUTNÁ KONTROLA PLÔCH ZABEZPEČENIE PREDPISANEJ KVALITY POVRCHU PRED ZAČATÍM STAVEBNÝCH PRÁC
- JE POTREBNÉ DODRŽAŤ TECHNICKÉ PODMIENKY, TECHNOLOGICKÉ POSTUPY, KVALITU A SPRÁVNOSŤ KOMPONENTOV STANOVENÝCH TECHNICKÝMI LISTAMI, PREDPISY A OBMEDZENIAM I STANOVENÝCH VÝROBCOM
- JE POTRREDNÉ CHÁNIŤ EXISTUJÚCE KONŠTRUKCIE A MAJETOK DôKLADNÝM POZAKRÝVANÍM

UPOZORNENIE

TECHNICKÁ SPRÁVA JE NEODDELITELNOU SÚČASŤOU VÝKRESOVEJ DOKUMENTÁCIE. NEJASNOSTI V DOKUMENTÁCII, ROZHODUJÚCIM SPÔSOBOM OVPLYVŇUJÚCE ZHOTOVENIE DIELA HLÁSIŤ V ČASOVOM PREDSTIHU PROJEKTANTOVI. ±0,000 - ÚROVEŇ NOVONAVRHOVANEJ PODLAHY

PARE:	ZODP. PROJEKTANT		ING. ĽUBOMÍR KOVAL'		REPPS s. r. o. ing. Ľubomír Koval' KPT.NÁLEPKU č.35, 071 01 MICHALOVCE, tel. 0903 905 090 ingenik.terezka,terezkamal@gmail.com,mob.+421 915 149 142								
	HIP		ING. ERIK TEREZKA										
	AUTOR NÁVRHU												
	VYPRACOVAL		ING. ERIK TEREZKA										
	INVESTOR :		OBEC STRETAVKA, STRETAVKA 7, 072 13 PALÍN				REVIZIA :		-				
	MIESTO STAVBY :		k.ú. STRETAVKA, parc.č. 211				JKSO :		-				
	STUPEŇ :		projekt stavby				DIEL :		ASR				
	STAVEBNÝ OBJEKT :		SO 01 - HLAVNÝ OBJEKT				DÁTUM :		09.2015				
	NÁZOV STAVBY :		ZVYŠOVANIE ENERGETICKEJ ÚČINNOSTI STAVEBNÝCH KONSTRUKCII NA DOME KULTURY V OBCI STRETAVKA				FORMÁT :		2 x A4				
							MIERKA :		1:100				
1	2	3	4	5	6	OBSAH VÝKRESU :		POHĽADY - NOVONAVRHOVANÝ STAV				ČÍSLO VÝKRESU : 179-01-ASR-07	