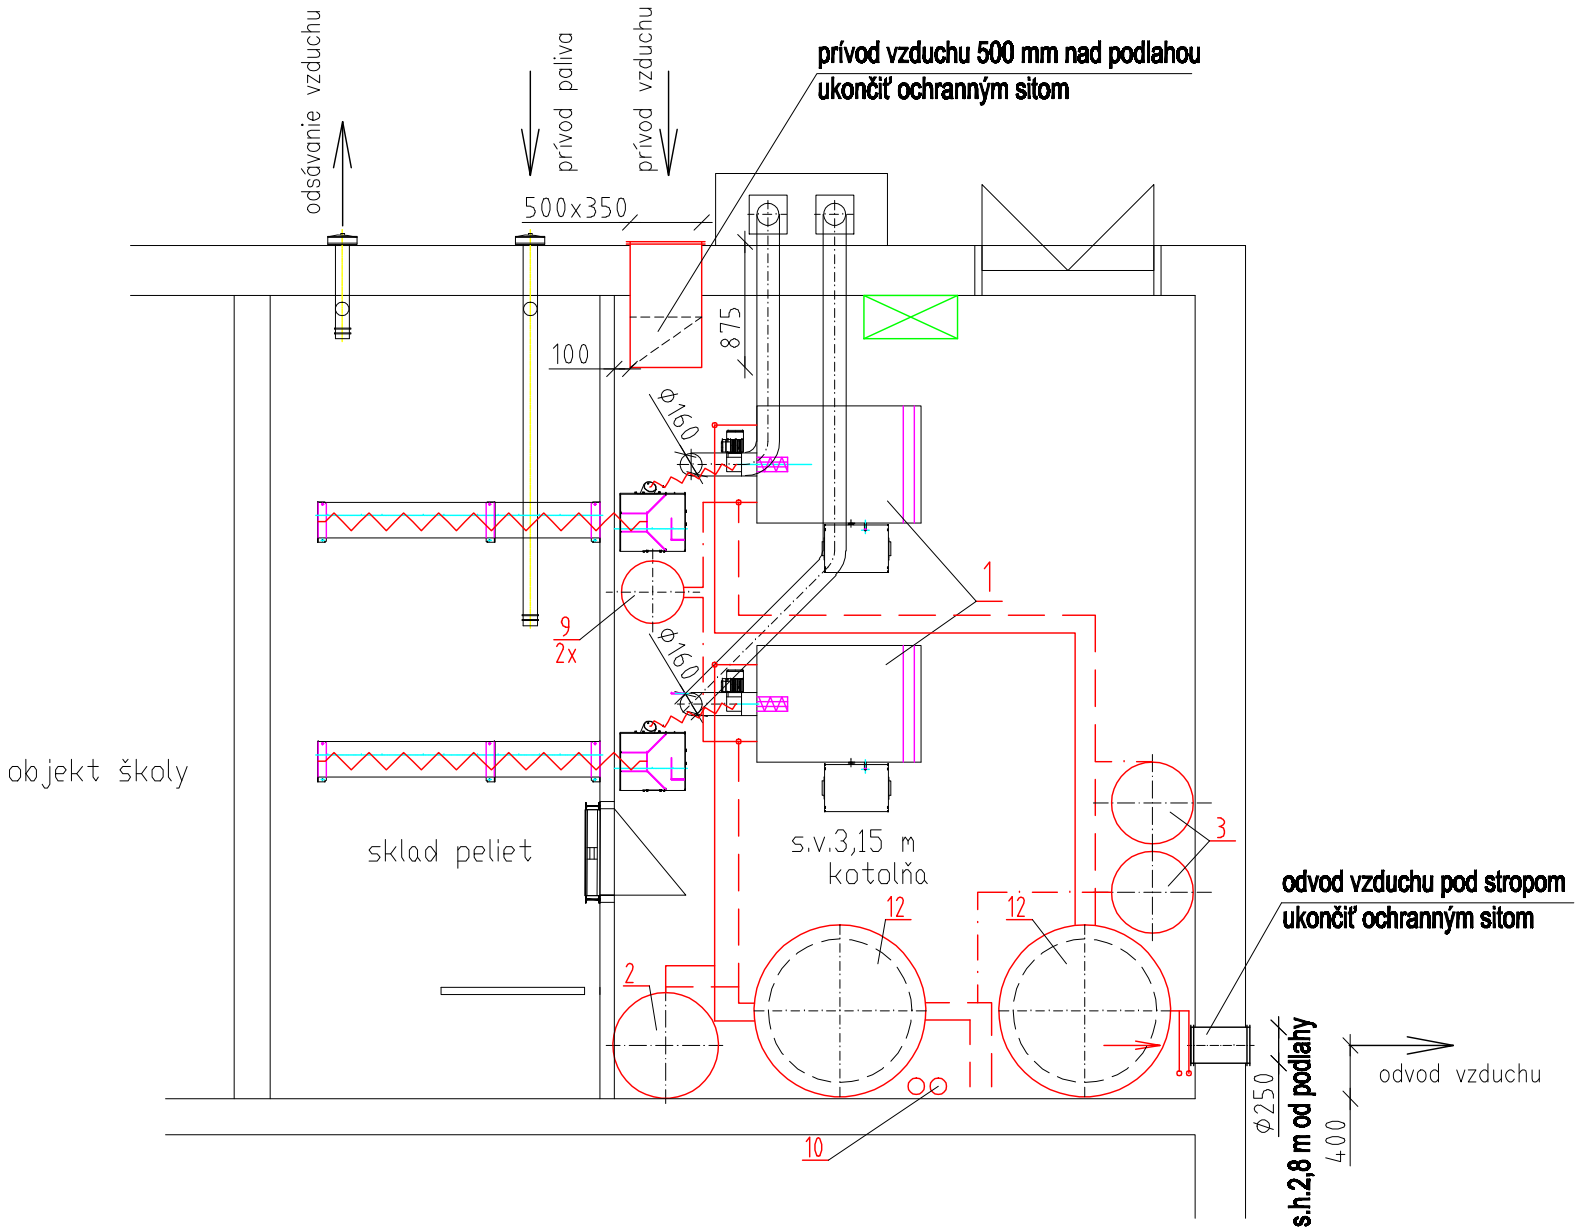

objekt školy

LEGENDA zariadení:

1- Kotol na pelety Ponast, výkon 82 kW, P=400W, 230V, 50Hz
2-Zásobník Cordivari Bolly 1 objem 300 litrov s tepelnou izoláciou
3-Expanzná nádoba Reflex NG 600/6, objem 600 litrov, pl.tlak 150 kPa
4- Obehové čerpadlo Grundfos Magna1 25-100, 230V/176 W
5- Obehové čerpadlo ohrevu TV, Grundfos Magna 25-60, 85W/230V
6- Obehové čerpadlo , Grundfos Magna 40-120, 450W/230V
7- Trojc.zmieš. ventil ESBE DN32 s pohonom a ekvit.reguláciou ESBE 90C-1A/230V
8- Expanzná nádoba Refix na TV s vakom objem 12 litrov, plniaci tlak 150 kPa
9-Expanzná nádoba Reflex NG 50/6, objem 50 litrov, pl.tlak 150 kPa
10-Úprava vody Reflex Fillsoft FLS I
11- Ventil ESBE typ LTC141 DN 32/55°C
12- Akumulačná nádrž Cordivari 1500 l, s izoláciou

LEGENDA čiar:

Na vykurovací rozvod budú použité: oceľové závitové rúrky
Konzoly pre kotvenie potrubia v rozostupe max. 2500mm

- vykurovací rozvod - prívod
- vykurovací rozvod - spiatočka
- vykurovací rozvod - poistné potrubie
- rozvod vody - z pozinkovaných rúr
- rozvod SV - z pozinkovaných rúr

VZDUCHOTECHNIKA

INFORMÁCIE, KTORÉ OBSAHUJE TENTO DOKUMENT SÚ VLASTNÍCTVOM KOMPRO Ružomberok A NESMÚ SA REPRODUKOVAŤ ANI ODOVZDAŤ TRETEJ OSOBE, ALEBO BYŤ POUŽITÉ AKÝMKOLVEK SPÔSOBOM BEZ PREDCHÁDZAJÚCEHO PÍSOMNÉHO POVOLENIA KOMPRO Ružomberok , ALEBO NÍM OPRÁVNENEJ OSOBY.
THE INFORMATION CONTAINED HEREIN IS PROPRIETARY OF KOMPRO Ružomberok AND IS NOT TO BE REPRODUCED, COMMUNICATED TO A THIRD PERSON, OR USED IN ANY MANNER WHATSOEVER WITHOUT THE EXPRESS WRITTEN PERMISSION OF KOMPRO Ružomberok OR A DULY AUTHORIZED REPRESENTATIV THEREOF.

AUTOR	HLAV. PROJEKT.	ZODP. PROJEKT.	KRESLIL		Č.SADY
Ing. Anton Hollý	Ing. Anton Hollý	Ing. Anton Hollý	Ing. Anton Hollý	KOMPRO PROJEKCIA VYKUROVANIA, VZDUCHOTECHNIKY A KLIMATIZÁCIE ul. Slobody 78, 034 82 Ľubeľa 0907 851 457, 0915 882 296 E-mail: kompro@kompro.sk www.kompro.sk	
INVESTOR:	Obec Švošov, Školská č.70, 034 91 Švošov			ÚČEL	PpSP	Č.VÝKR.
STAVBA:	Kotolňa na biomasu OÚ a KD Švošov			PROFESIA	VZT	3
				DÁTUM	06/2013	
				Č.ZÁKAZKY		
VÝKRES:	Pôdorys kotolne			MIERKA	1:50	