



ULOŽENIE POTRUBIA TBR DN 400

MIERKA 1 : 20

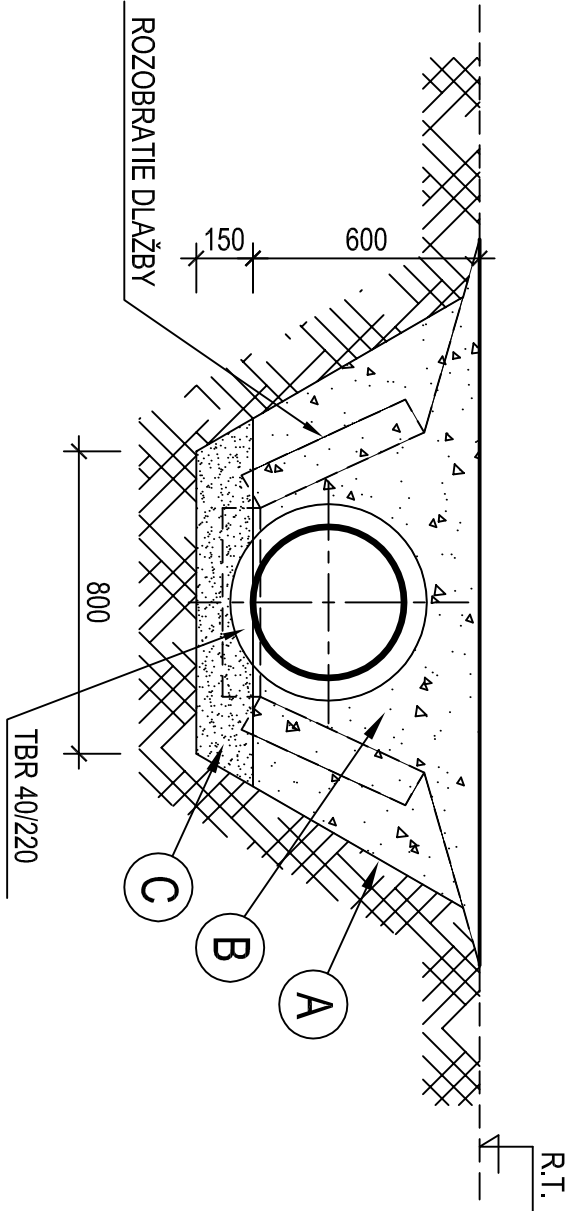

ULOŽENIE POTRUBIA TBR DN 300

MIERKA 1 : 20

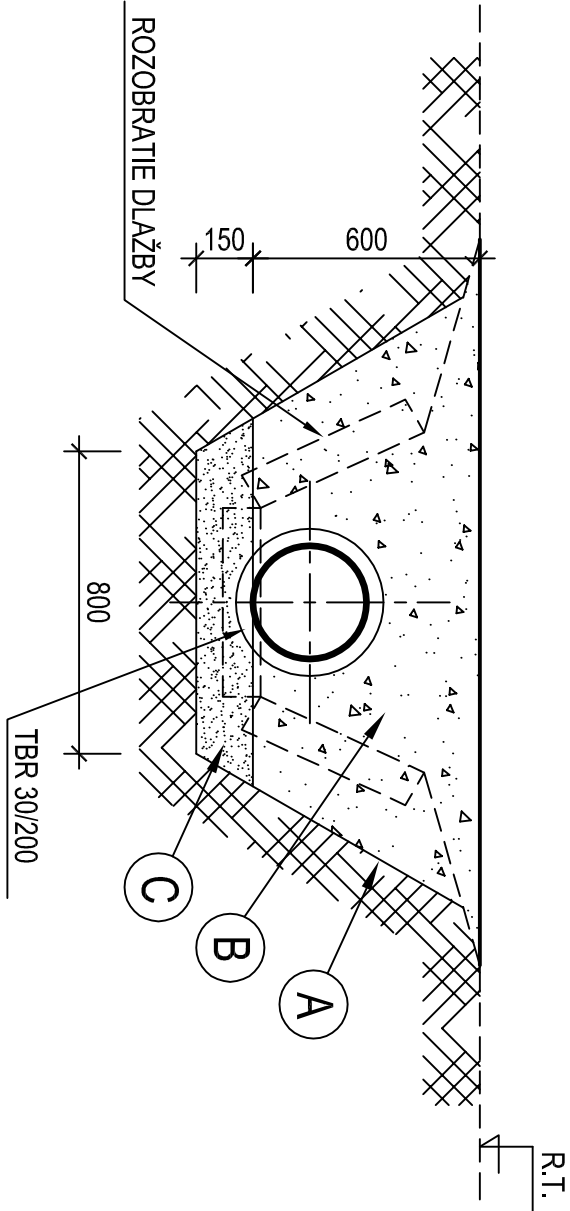

LEGENDA :

A	STENA VÝKOPU
B	OBSYP VYTĀŽENOU ZEMINOU SO ZHUTNENÍM PO VRSTVÁCH ā 20cm
C	LŌŽKO - ŠTRKOPIESOK PREDDRVENÝ - fr. 0 ÷ 16 mm

PROJEKT STAVBY

HLAVNÝ INŽ. PROJEKTU :	ZODPOVEDNÝ PROJEKTANT :	VYPRACOVAL :
ING. VALČO	ING. VALČO	S.KREJČÍ
		
MIESTO STAVBY :	KALAMENY	
INVESTOR :	OBEC KALAMENY	

STAVBA :

KALAMENY

REKONŠTRUKCIA Miestnych komunikácií
a odvodňovacích kanálov



FORMÁT :	2 A4
DÁTUM :	05 / 2015
ÚČEL :	PROJEKT STAVBY
ZÁK.ČÍSLO:	15 - 658 - 850

PRÍLOHA :

DETAIL ULOŽENIA POTRUBIA

MIERKA :

ČÍSLO PRÍLOHY :

1 : 20

E. 8.