


PRIEČNE REZY - ZBERAČ "A"

MIERKA 1 : 50

REZ č. 1

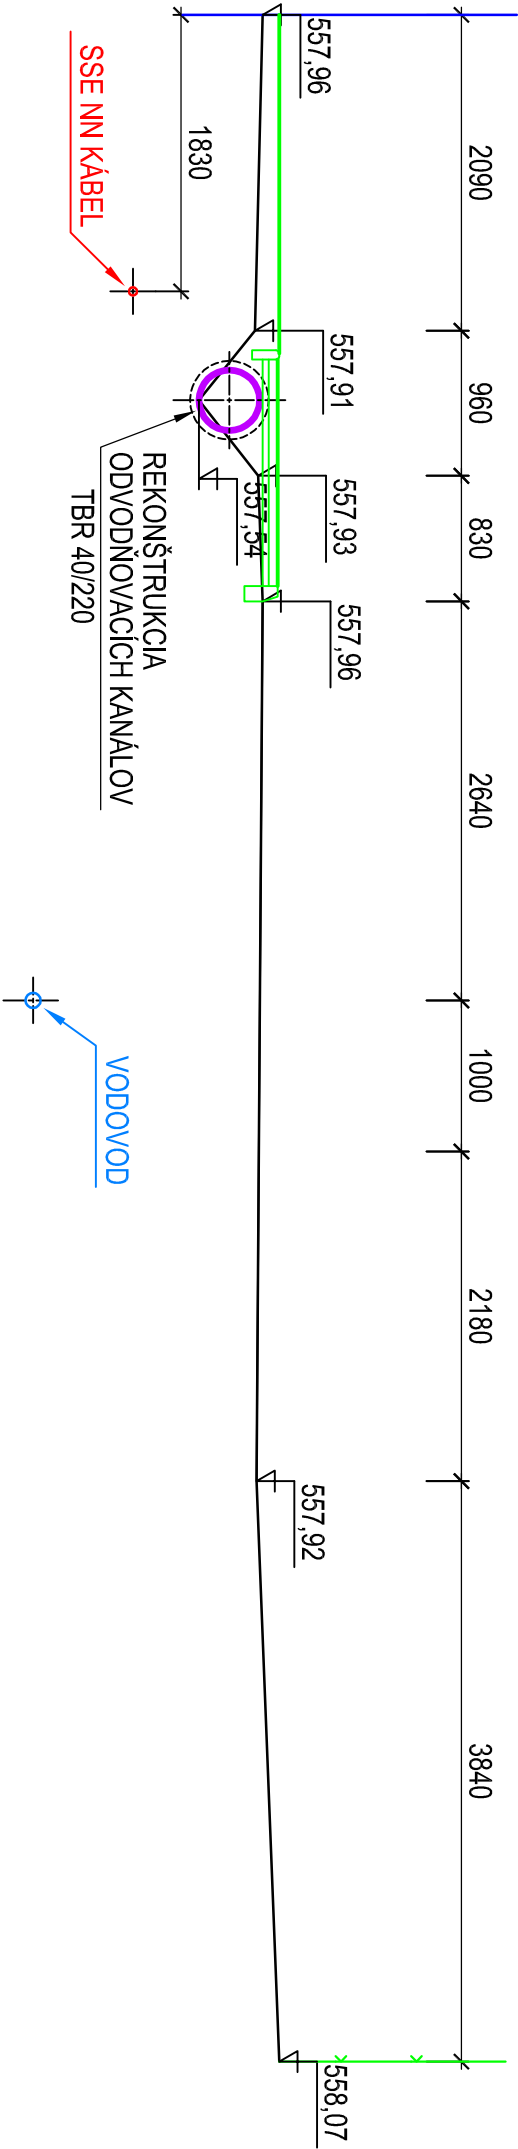


SO 01 SPLAŠKOVÁ KANALIZÁCIA

PP-KORUG - DN / ID 300, SN10

555,34

REZ č. 2

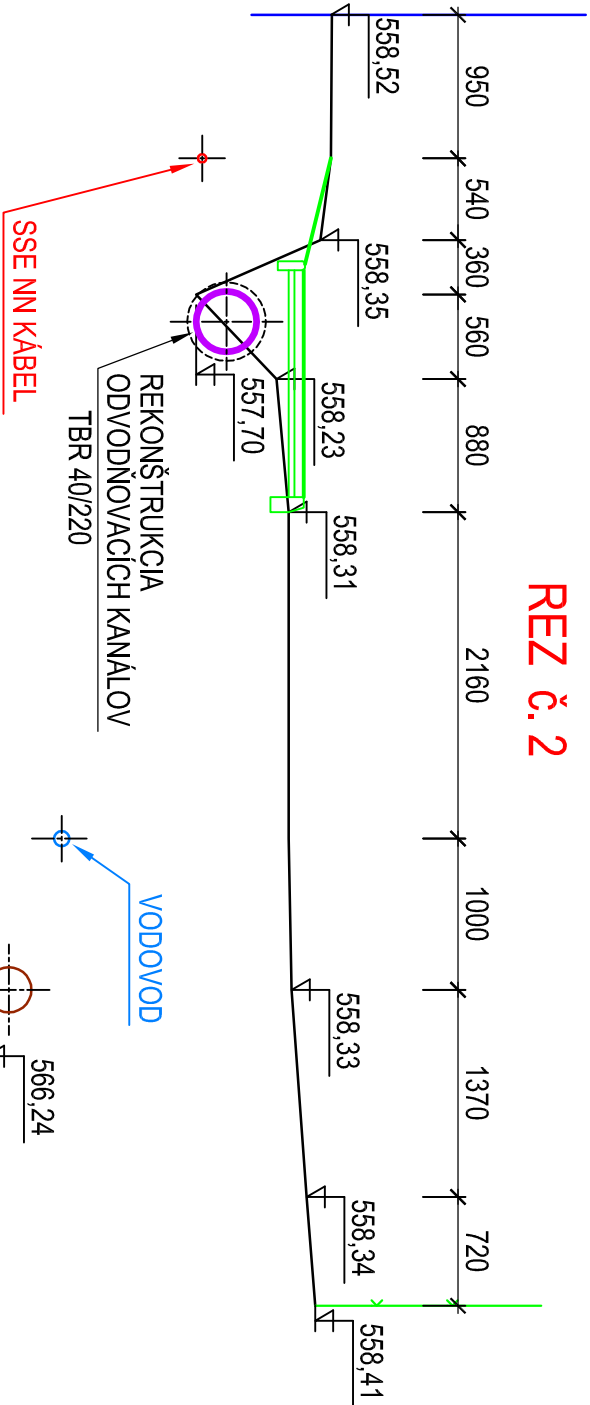


SO 01 SPLAŠKOVÁ KANALIZÁCIA

PP-KORUG - DN / ID 300, SN10

566,24

PROJEKT STAVBY

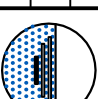HLAVNÝ INŽ. PROJEKTU :		ZODPOVEDNÝ PROJEKTANT :		VYPRACOVAL :	
ING. VALČO		ING. VALČO		S.KREJČÍ	
Miesto STAVBY : KALAMENY				Slovakia	
INVESTOR :		OBEC KALAMENY			
STAVBA :					
KALAMENY					
REKONŠTRUKCIA Miestnych KOMUNIKÁCIÍ					
A ODVODŇOVACÍCH KANÁLOV					
PRÍLOHA :					
PRIEČNE REZY - ZBERAČ "A"					
<div><div></div><div>VING PROJEKCIA, s.r.o. projektová činnosť inžinierske stavby</div></div>					
FORMÁT :		2 A4			
DÁTUM :		05 / 2015			
ÚČEL :		PROJEKT STAVBY			
ZÁK.ČÍSLO:		15 - 658 - 850			
MIERKA :		ČÍSLO PRÍLOHY :			
1 : 50		E.- 10.			