



PRIEČNE REZY - ZBERAČ "B"


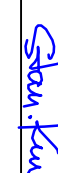
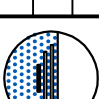

MIERKA 1 : 50

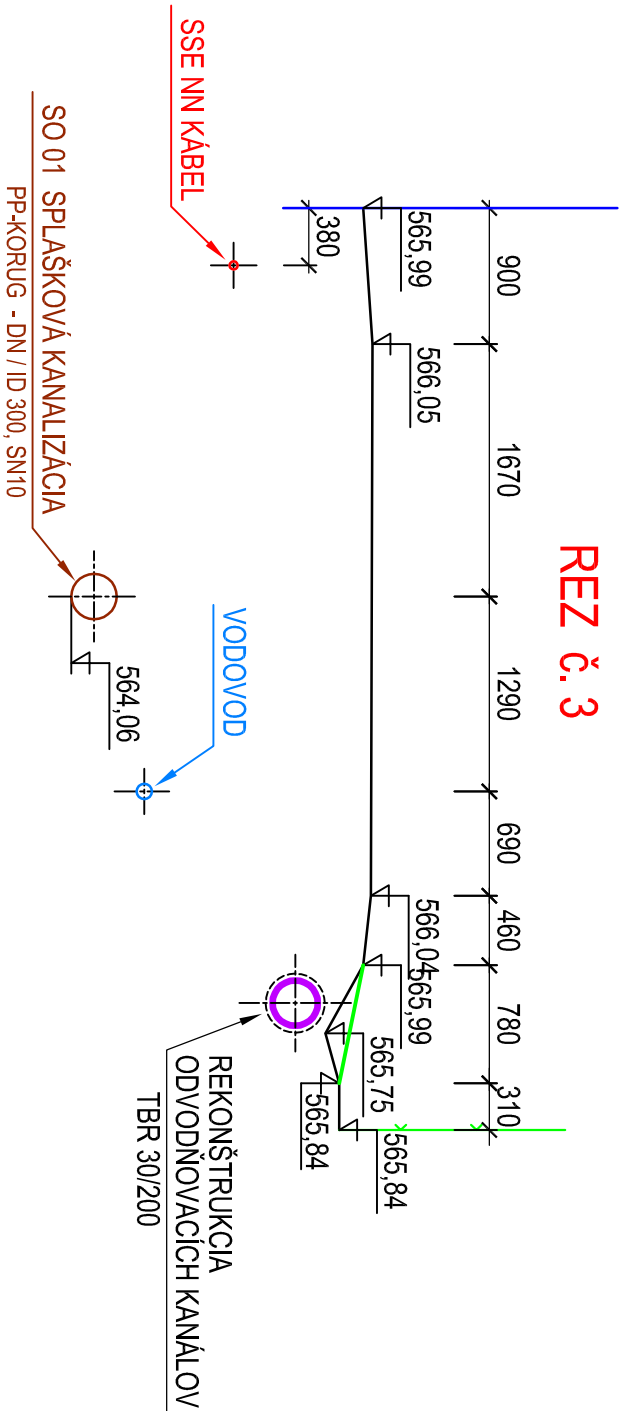

SO 01 SPLAŠKOVÁ KANALIZÁCIA
PP-KORUG - DN / ID 300, SN10

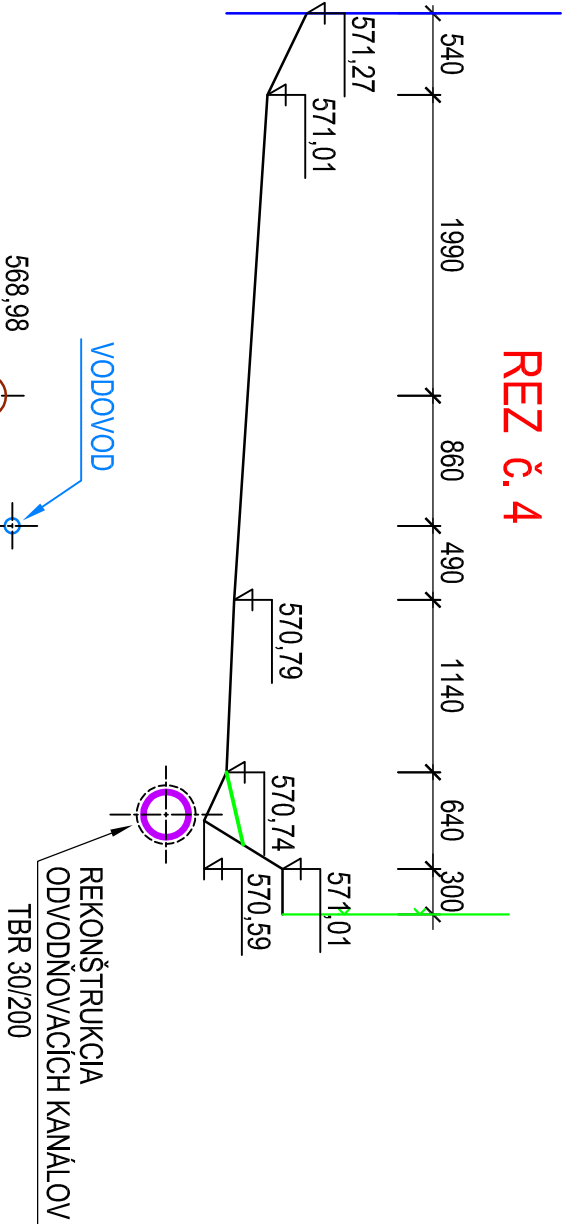

PROJEKT STAVBY

HLAVNÝ INŽ. PROJEKTU :		ZODPOVEDNÝ PROJEKTANT :		VYPRACOVAL :	
ING. VALČO		ING. VALČO		S.KREJČÍ	
					
MIESTO STAVBY :		KALAMENY			
INVESTOR :		OBEC KALAMENY			
<div><div>STAVBA :</div><div>KALAMENY</div><div>REKONŠTRUKCIA MIESTNYCH KOMUNIKÁCIÍ A ODVODŇOVACÍCH KANÁLOV</div></div>					
<div><div><div></div><div></div></div><div><div>FORMÁT :</div><div>2 A4</div></div><div><div>DÁTUM :</div><div>05 / 2015</div></div><div><div>ÚČEL :</div><div>PROJEKT STAVBY</div></div><div><div>ZÁK.ČÍSLO:</div><div>15 - 658 - 850</div></div></div>					
PRÍLOHA :		MIERKA :		ČÍSLO PRÍLOHY :	
PRIEČNE REZY - ZBERAČ "B"		1 : 50		E.- 11.	