



PRIEČNE REZY - ZBERAČ "C"

MIERKA 1 : 50


REZ č. 5

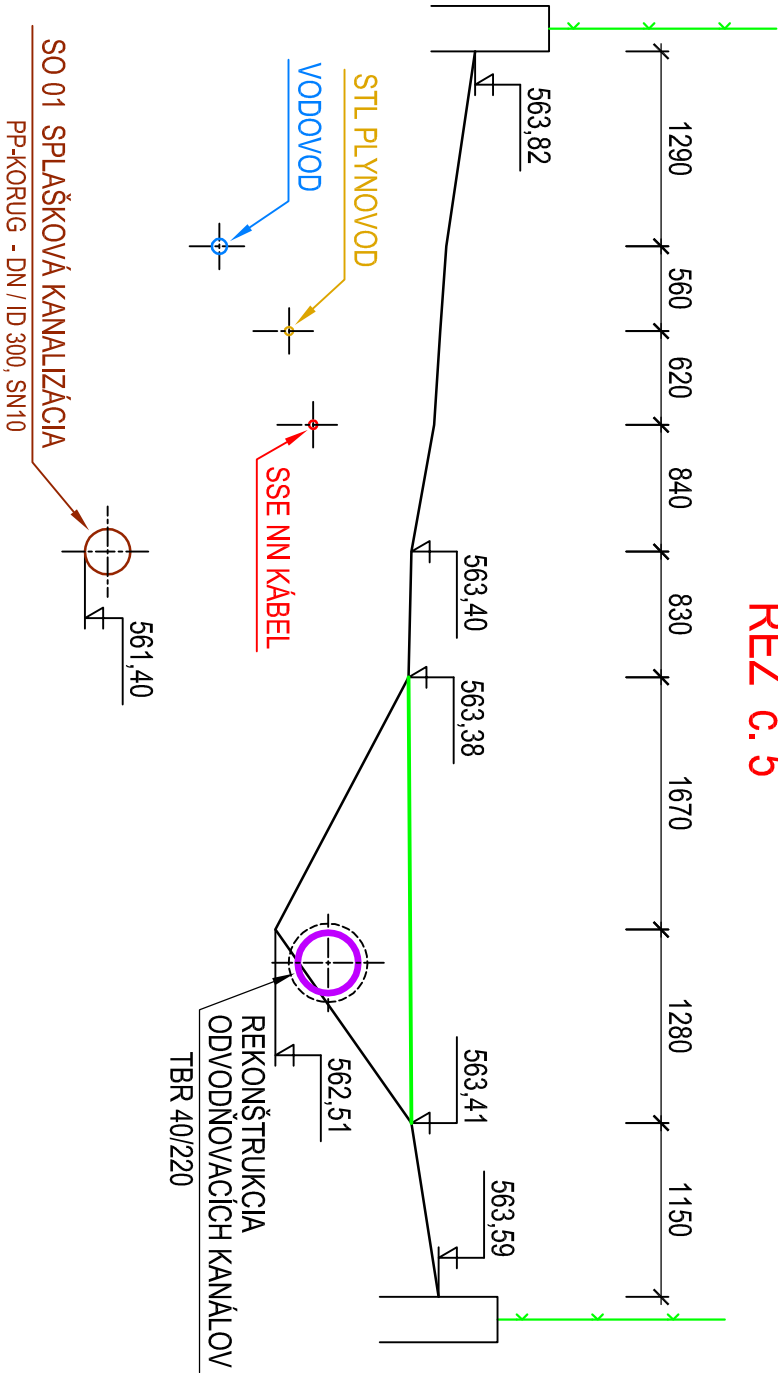



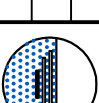
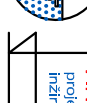
REZ č. 6

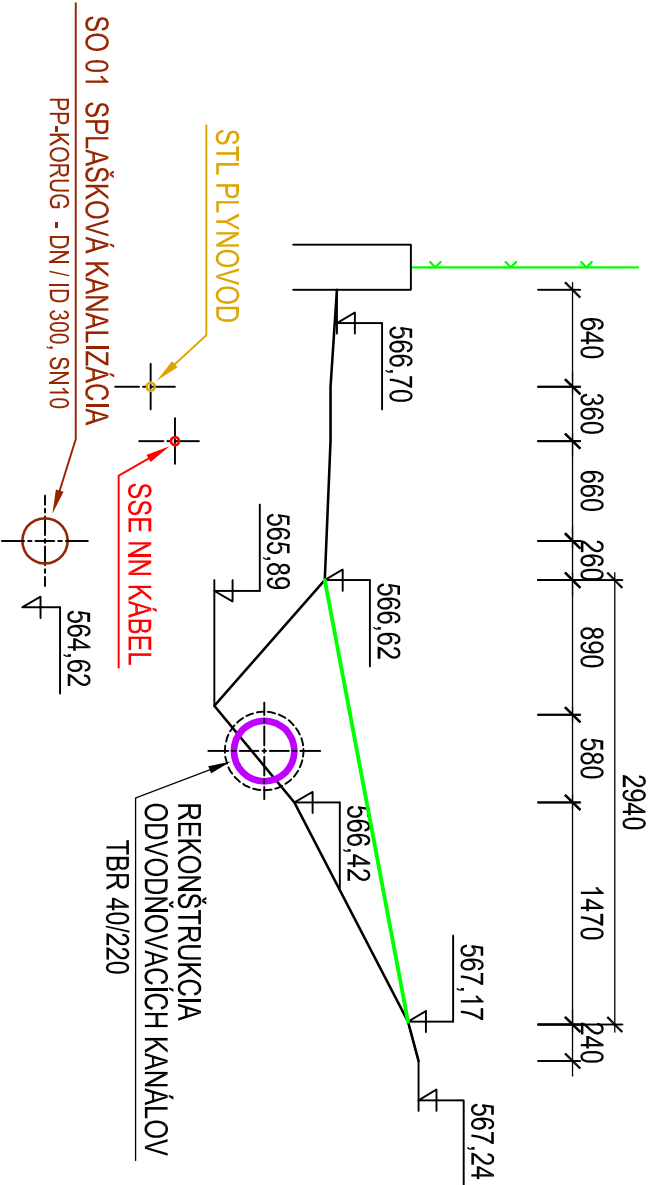

REZ č. 7

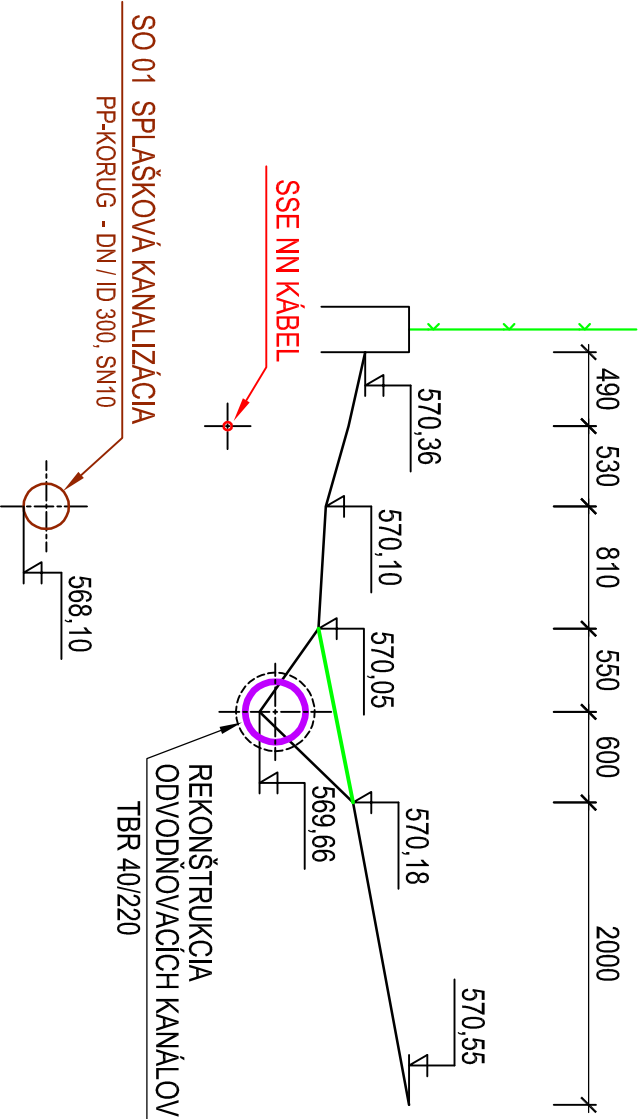

PROJEKT STAVBY

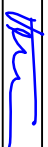HLAVNÝ INŽ. PROJEKTU :		ZODPOVEDNÝ PROJEKTANT :		VYPRACOVAL :	
ING. VALČO		ING. VALČO		S.KREJČÍ	
					
MIESTO STAVBY :		KALAMENY			
INVESTOR :		OBEC KALAMENY			
STAVBA :					
KALAMENY					
REKONŠTRUKCIA MIESTNYCH KOMUNIKÁCIÍ A ODVODŇOVACÍCH KANÁLOV					
PRÍLOHA :					
PRIEČNE REZY - ZBERAČ "C"					
<div><div><div>VING PROJEKCIA, s.r.o. projektová činnosť inžinierske stavby</div></div><div></div></div>					
FORMÁT :		2 A4			
DÁTUM :		05 / 2015			
ÚČEL :		PROJEKT STAVBY			
ZÁK. ČÍSLO:		15 - 658 - 850			
MIERKA :		ČÍSLO PRÍLOHY :			
1 : 50		E.- 12.			