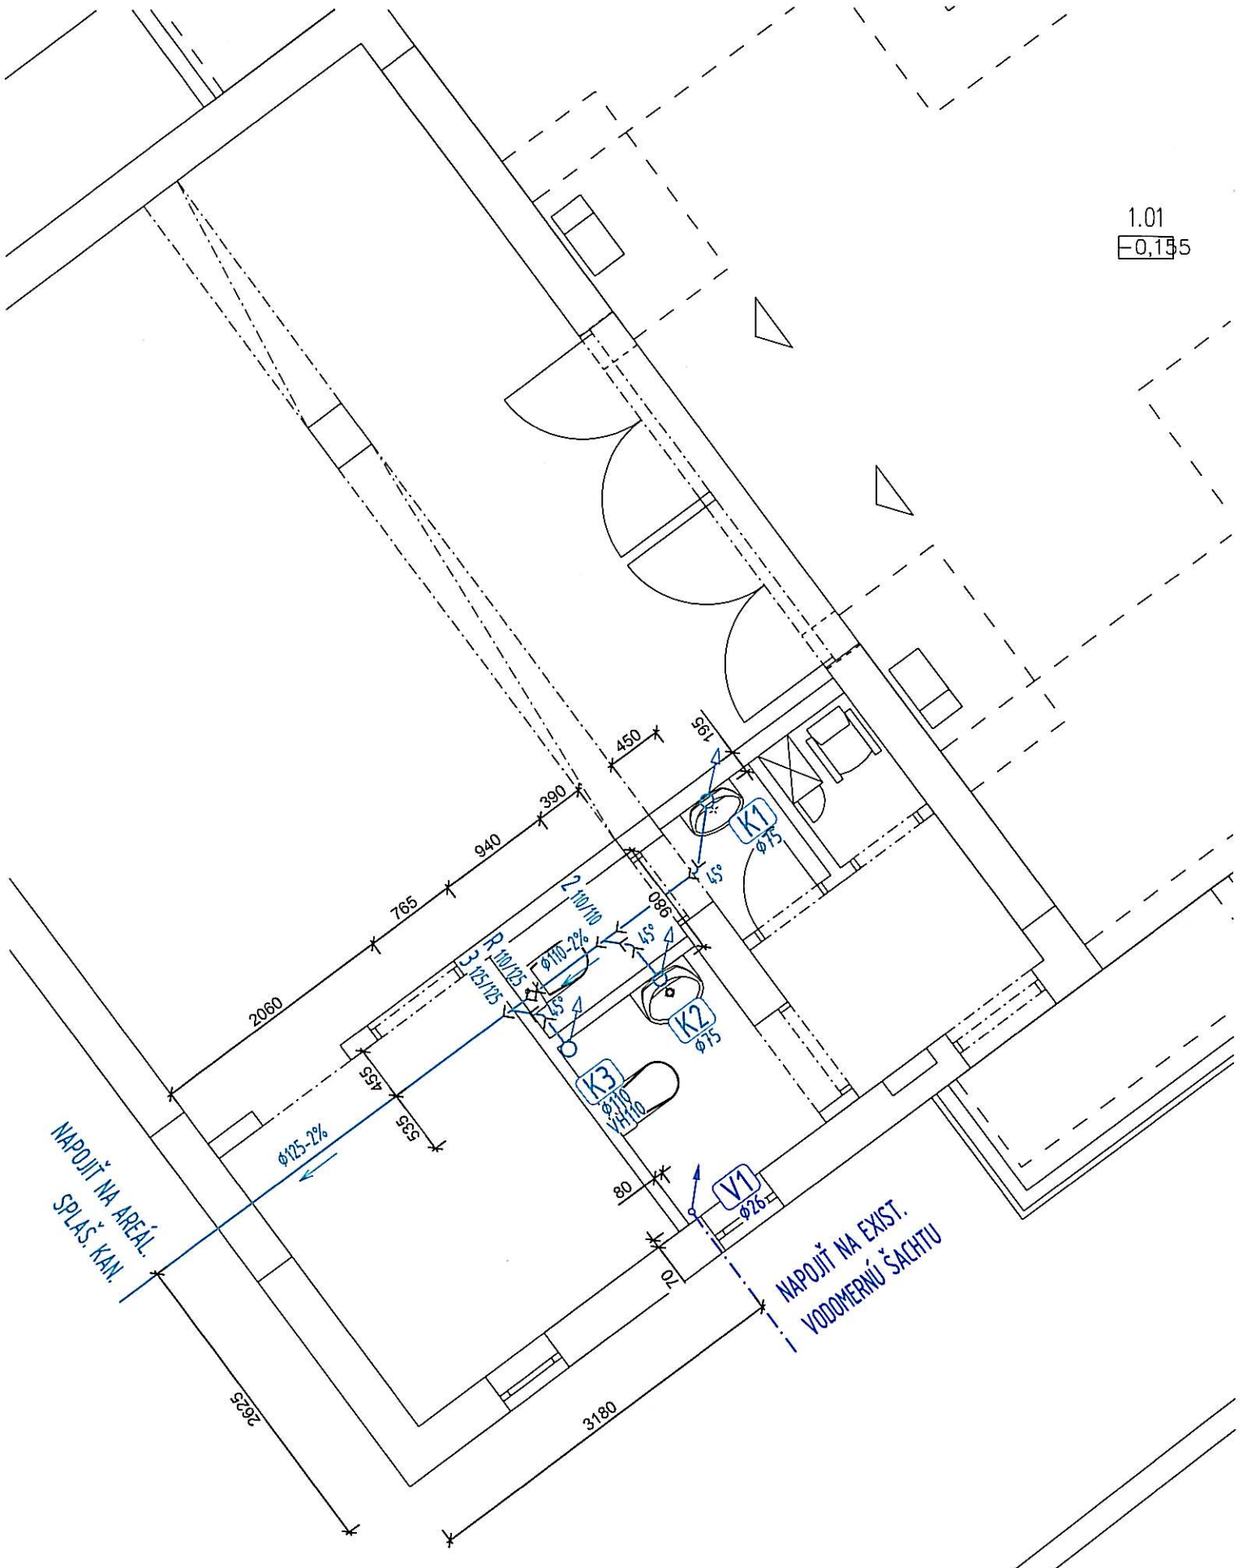

LEGENDA ROZVODOV

- ROZVOD SPLAŠKOVEJ KANALIZÁCIE (HT)
- ROZVOD STUDENEJ VODY
- K1 – STÚPACIE POTRUBIE SPLAŠKOVEJ KANALIZÁCIE
- V1 – STÚPACIE POTRUBIE VODOVODU

Ing. Patrik DEÁK autorizovaný stavebný inžinier Technická, technologická a energetická vybavenosť stavieb 5083 * Z * 14

AUTORI:	ING.ARCH. KRISTIÁN SZABÓ, ING.ZSOLT PAPP
ZODP.PROJEKTANT:	ING. PATRIK DEÁK
VYPRACOVAL:	ING. DUŠAN KOŠÍK
INVESTOR:	OBEC BIELOVCE
MIESTO STAVBY:	BIELOVCE, parc.č. 2073, 2074
DÁTUM:	NOVEMBER 2015

PRO ART
SLÁDKOVIČOVA 2, 934 01 LEVICE
tel.:036/631 82 35, fax:036/630 70 80
e-mail:proart@proart.sk
http: www.proart.sk

STAVBA:

PRESTAVBA DOMU SMÚTKU

PROFESIA:	ZDRAVOTECHNIKA
ÚCEL:	REALIZ.DOKUMENTÁCIA
ARCH.Č.:	

CÍSLO SADY: 1

OBSAH:

Podorys podlahy pod 1.NP

MIERKA	CÍSLO VÝKR.:
1 : 50	ZT-01