
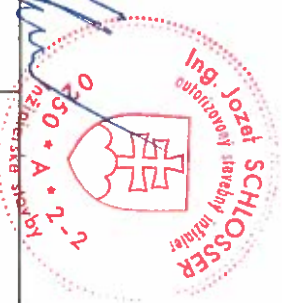


REZ B-B'

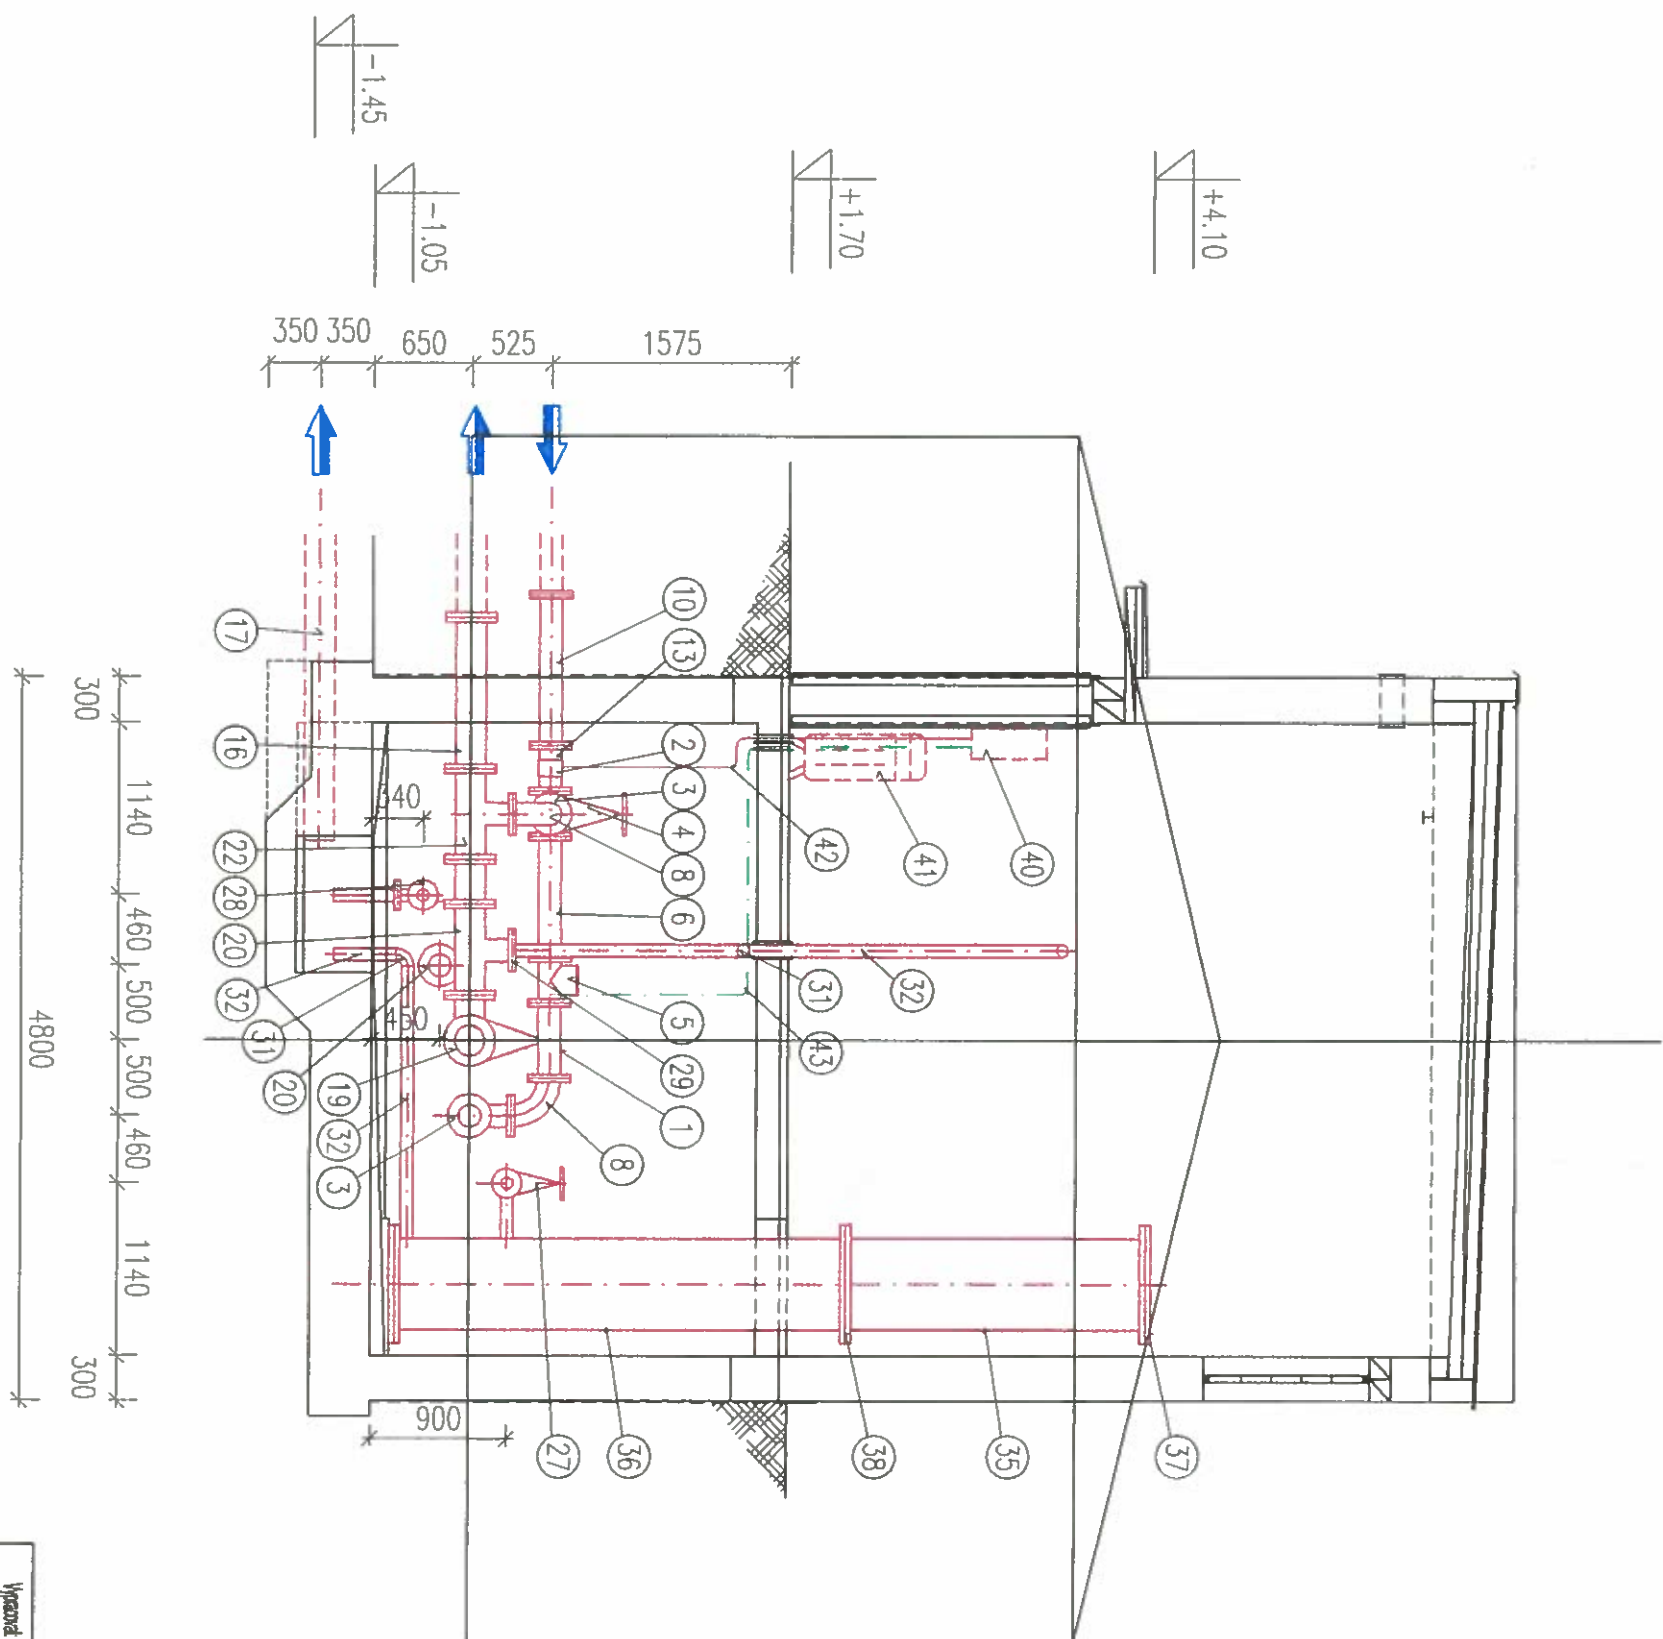

Objekt	SO 03- Vodovojem 150 m3	Arch.č. 3302-DSP	Účel: DSP
Objekt	Rez B-B	Diel: E	Datum: marec 2005
Objekt		Formát: A4	Príloha: 5
Objekt		Mierka: 1:50	

Výkonca	Projektant	Kontrollant	EkoArch, spol. s r.o.
Vodovojem	Ing. Jozef SCHLOSSER	Ing. Jozef SCHLOSSER	Solivarická ul. č. 71
			tel./fax: 051 7598990, mob. 0905906 130,
			080 01 PRESOV