


PÔDORYS PRÍZEMIA JESTVUJÚCI STAV M 1:100

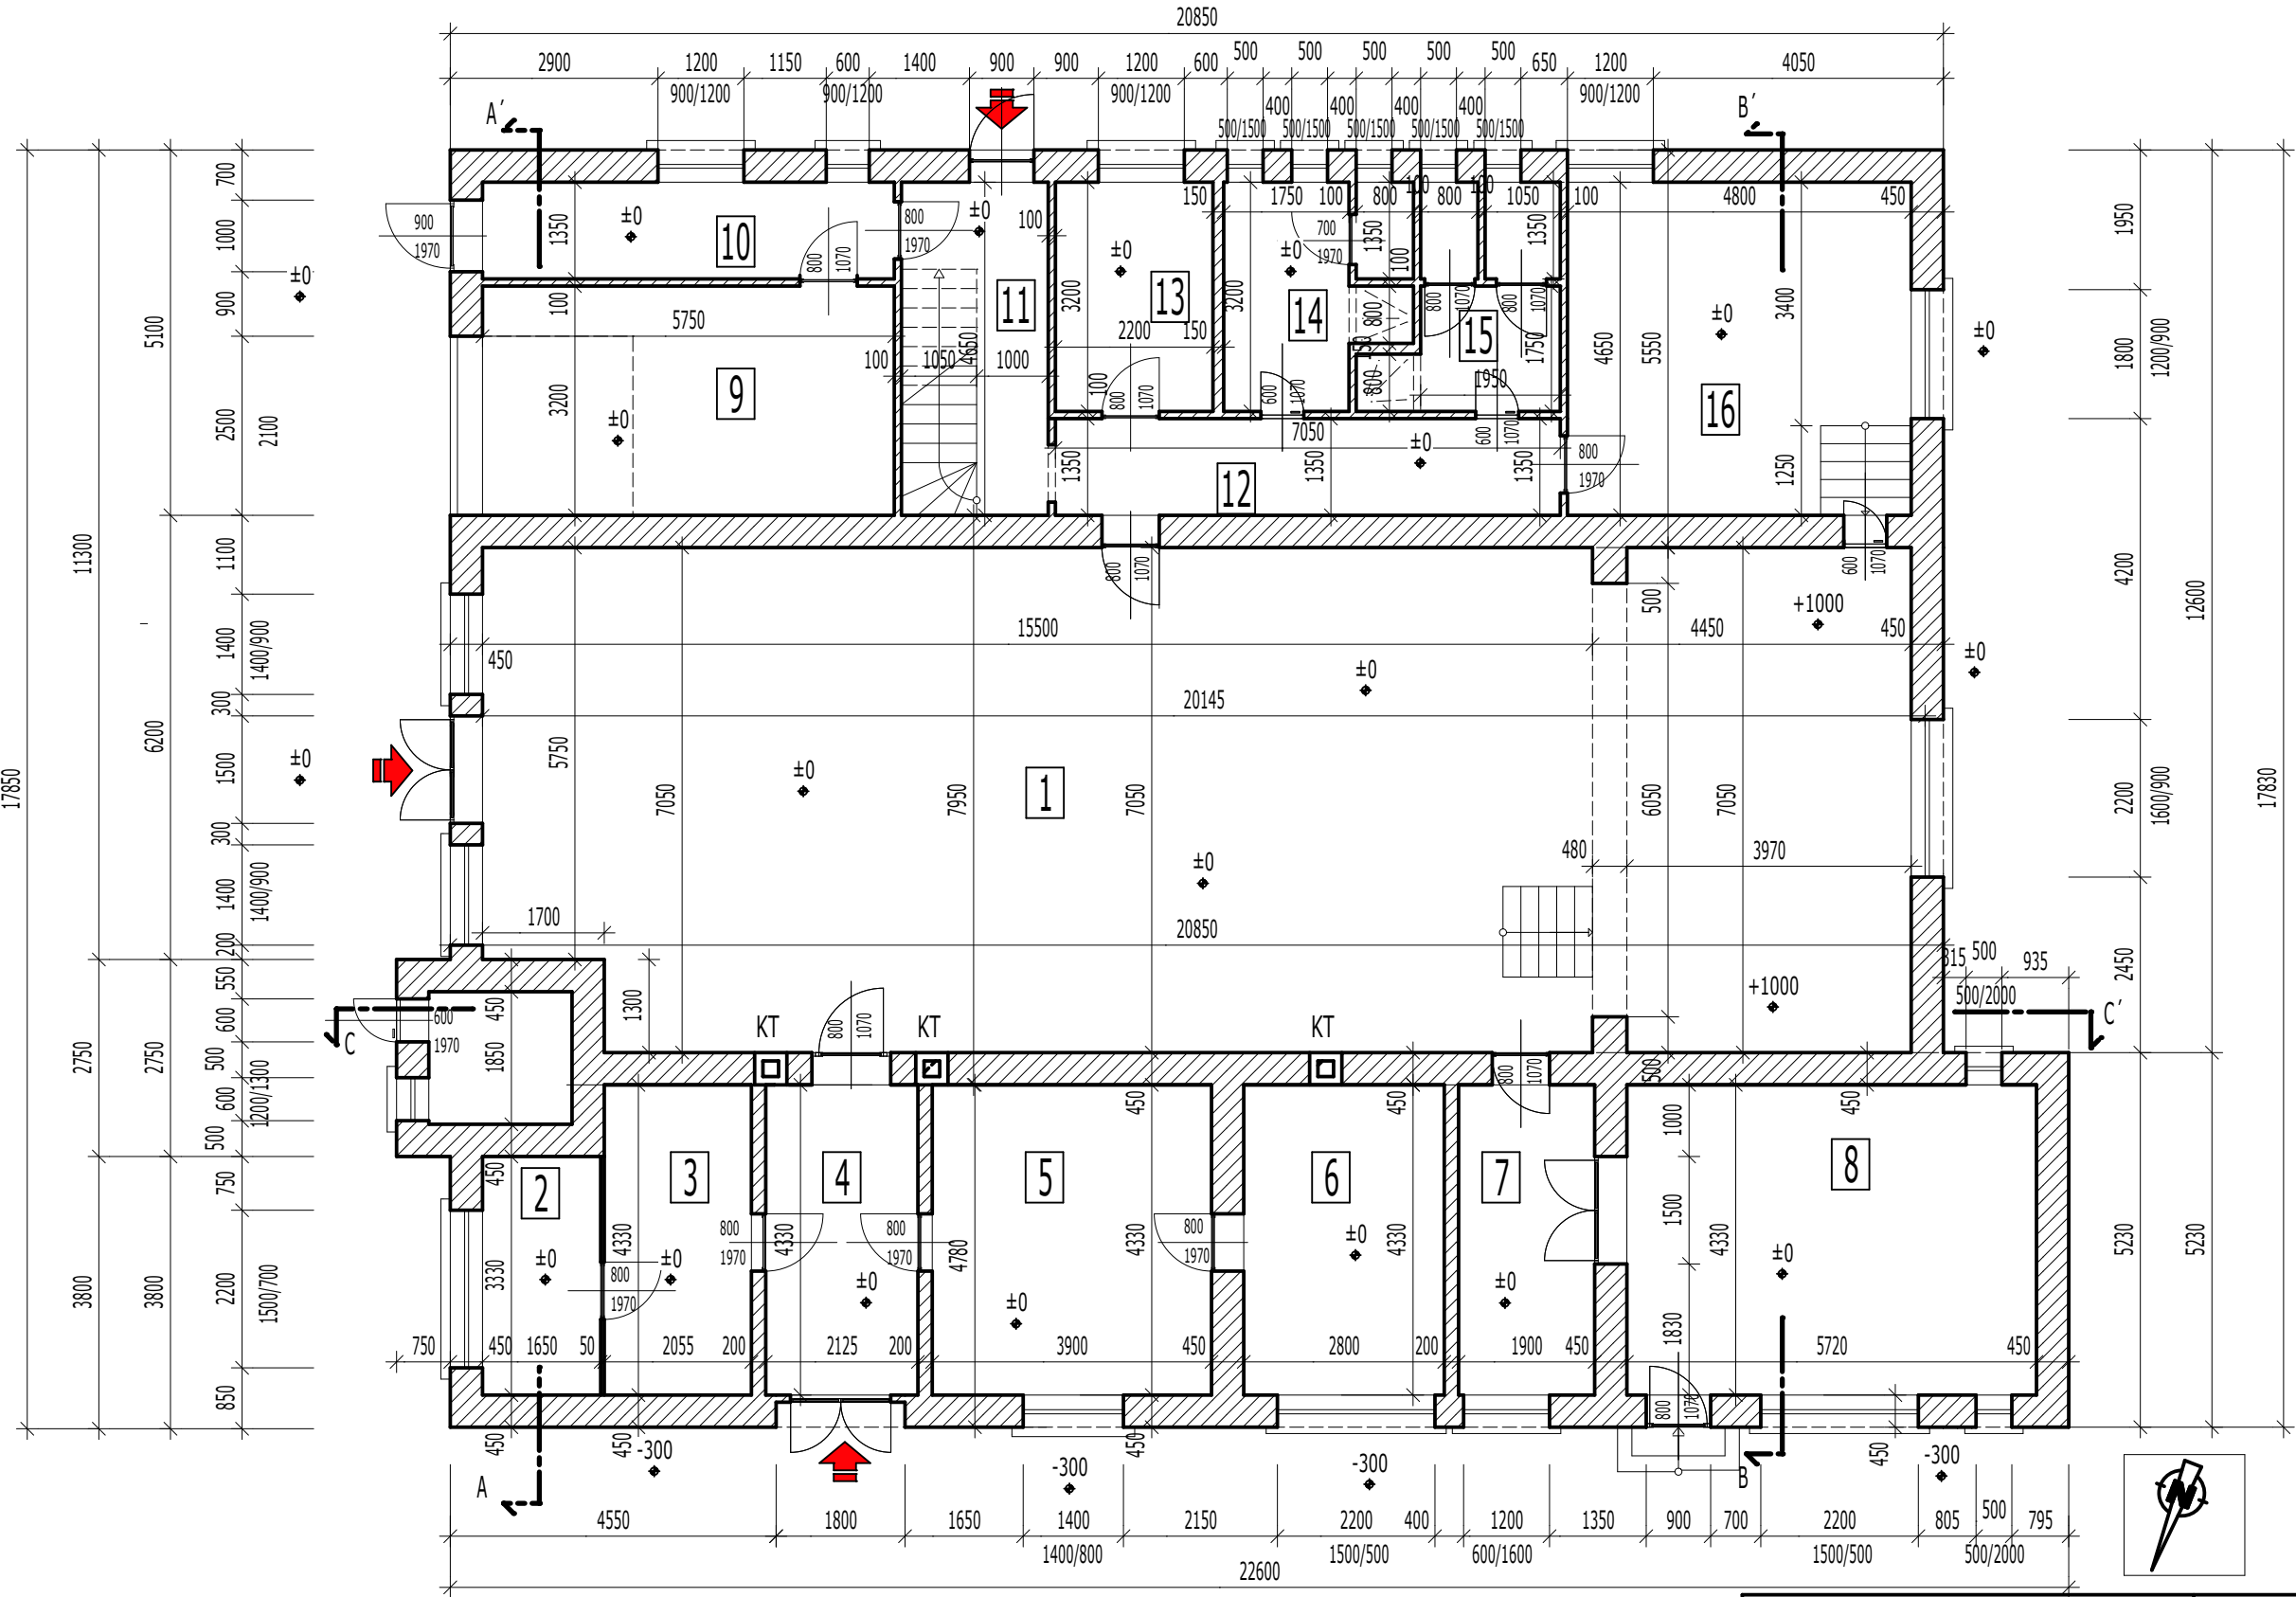

LEGENDA - PRÍZEMIA +/- 0,00

c.p	Názov priestoru	Podlaha	
		m2	Povrchová úprava
1	HLAVNÁ SÁLA S PÓDIOM	139,81	BETÓN
2	SKLAD	5,50	PVC
3	ARCHÍV	8,90	PVC
4	ZÁDVERIE	9,20	PVC
5	KANCELÁRIA	16,89	PVC
6	KANCELÁRIA	12,12	PVC
7	CHODBA	8,23	PVC
8	KUCHYŇKA	24,77	BETÓN
9	GARÁŽ	18,98	BETÓN
10	CHODBA	7,76	BETÓN
11	CHODBA SO SCHODISKOM	9,53	BETÓN
12	CHODBA	9,52	DLAŽBA
13	PREZLIEKÁREŇ	7,04	DLAŽBA
14	WC MUŽI SO SPRCHOU	7,32	DLAŽBA
15	WC ŽENY SO SPRCHOU	6,24	DLAŽBA
16	PREZLIEKÁREŇ	16,32	DLAŽBA

LEGENDA MATERIÁLOV

JESTVUJÚCI OBJEKT Z KERAMICKÝCH TVÁRNIC

VCHOD

KT KOMÍNOVÉ TELESO

OBJEDNÁVATEĽ PROJEKTU  OBEC PAVLOVÁ PAVLOVÁ č.153, 943 59 PAVLOVÁ		ZHOTOVITEĽ PROJEKTU Ing. FRANTIŠEK ZAHOVAY, NÁMESTIE SLOBODY 10, 943 01 ŠTÚROVO				
		VYPRACOVAL :	HLAVNÝ PROJEKTANT	PROJEKTANT		
		ING .FRANTIŠEK ZAHOVAY		ING .FRANTIŠEK ZAHOVAY		
		PODPIS	PODPIS	PODPIS		
NÁZOV STAVBY	MODERNIZÁCIA A ZATEPLENIE KULTÚRNEHO DOMU		ČÍSLO ZÁKAZKY	11/2015		
FORMÁT			A3			
MIESTO STAVBY	PAVLOVÁ č.153, 943 59 PAVLOVÁ	DÁTUM	FEBRUÁR 2015			
PARCELA	KATASTRÁLNE ÚZEMIE PAVLOVÁ, p.č 320/2	MIERKA	1:100			
OBJEKT	SO 01 - KULTÚRNY DOM S ADMINISTRATÍVNOU BUDOVOU	KLASIF .STAVBY	1	2	7	4
OBSAH	PÔDORYS PRÍZEMIA JESTVUJÚCI STAV	STUPEŇ PD				
ČASŤ PD	ARCHITEKTÚRA	ARCHÍVNE ČÍSLO	ČÍSLO VÝKRESU			
		2015A11	A - 2			