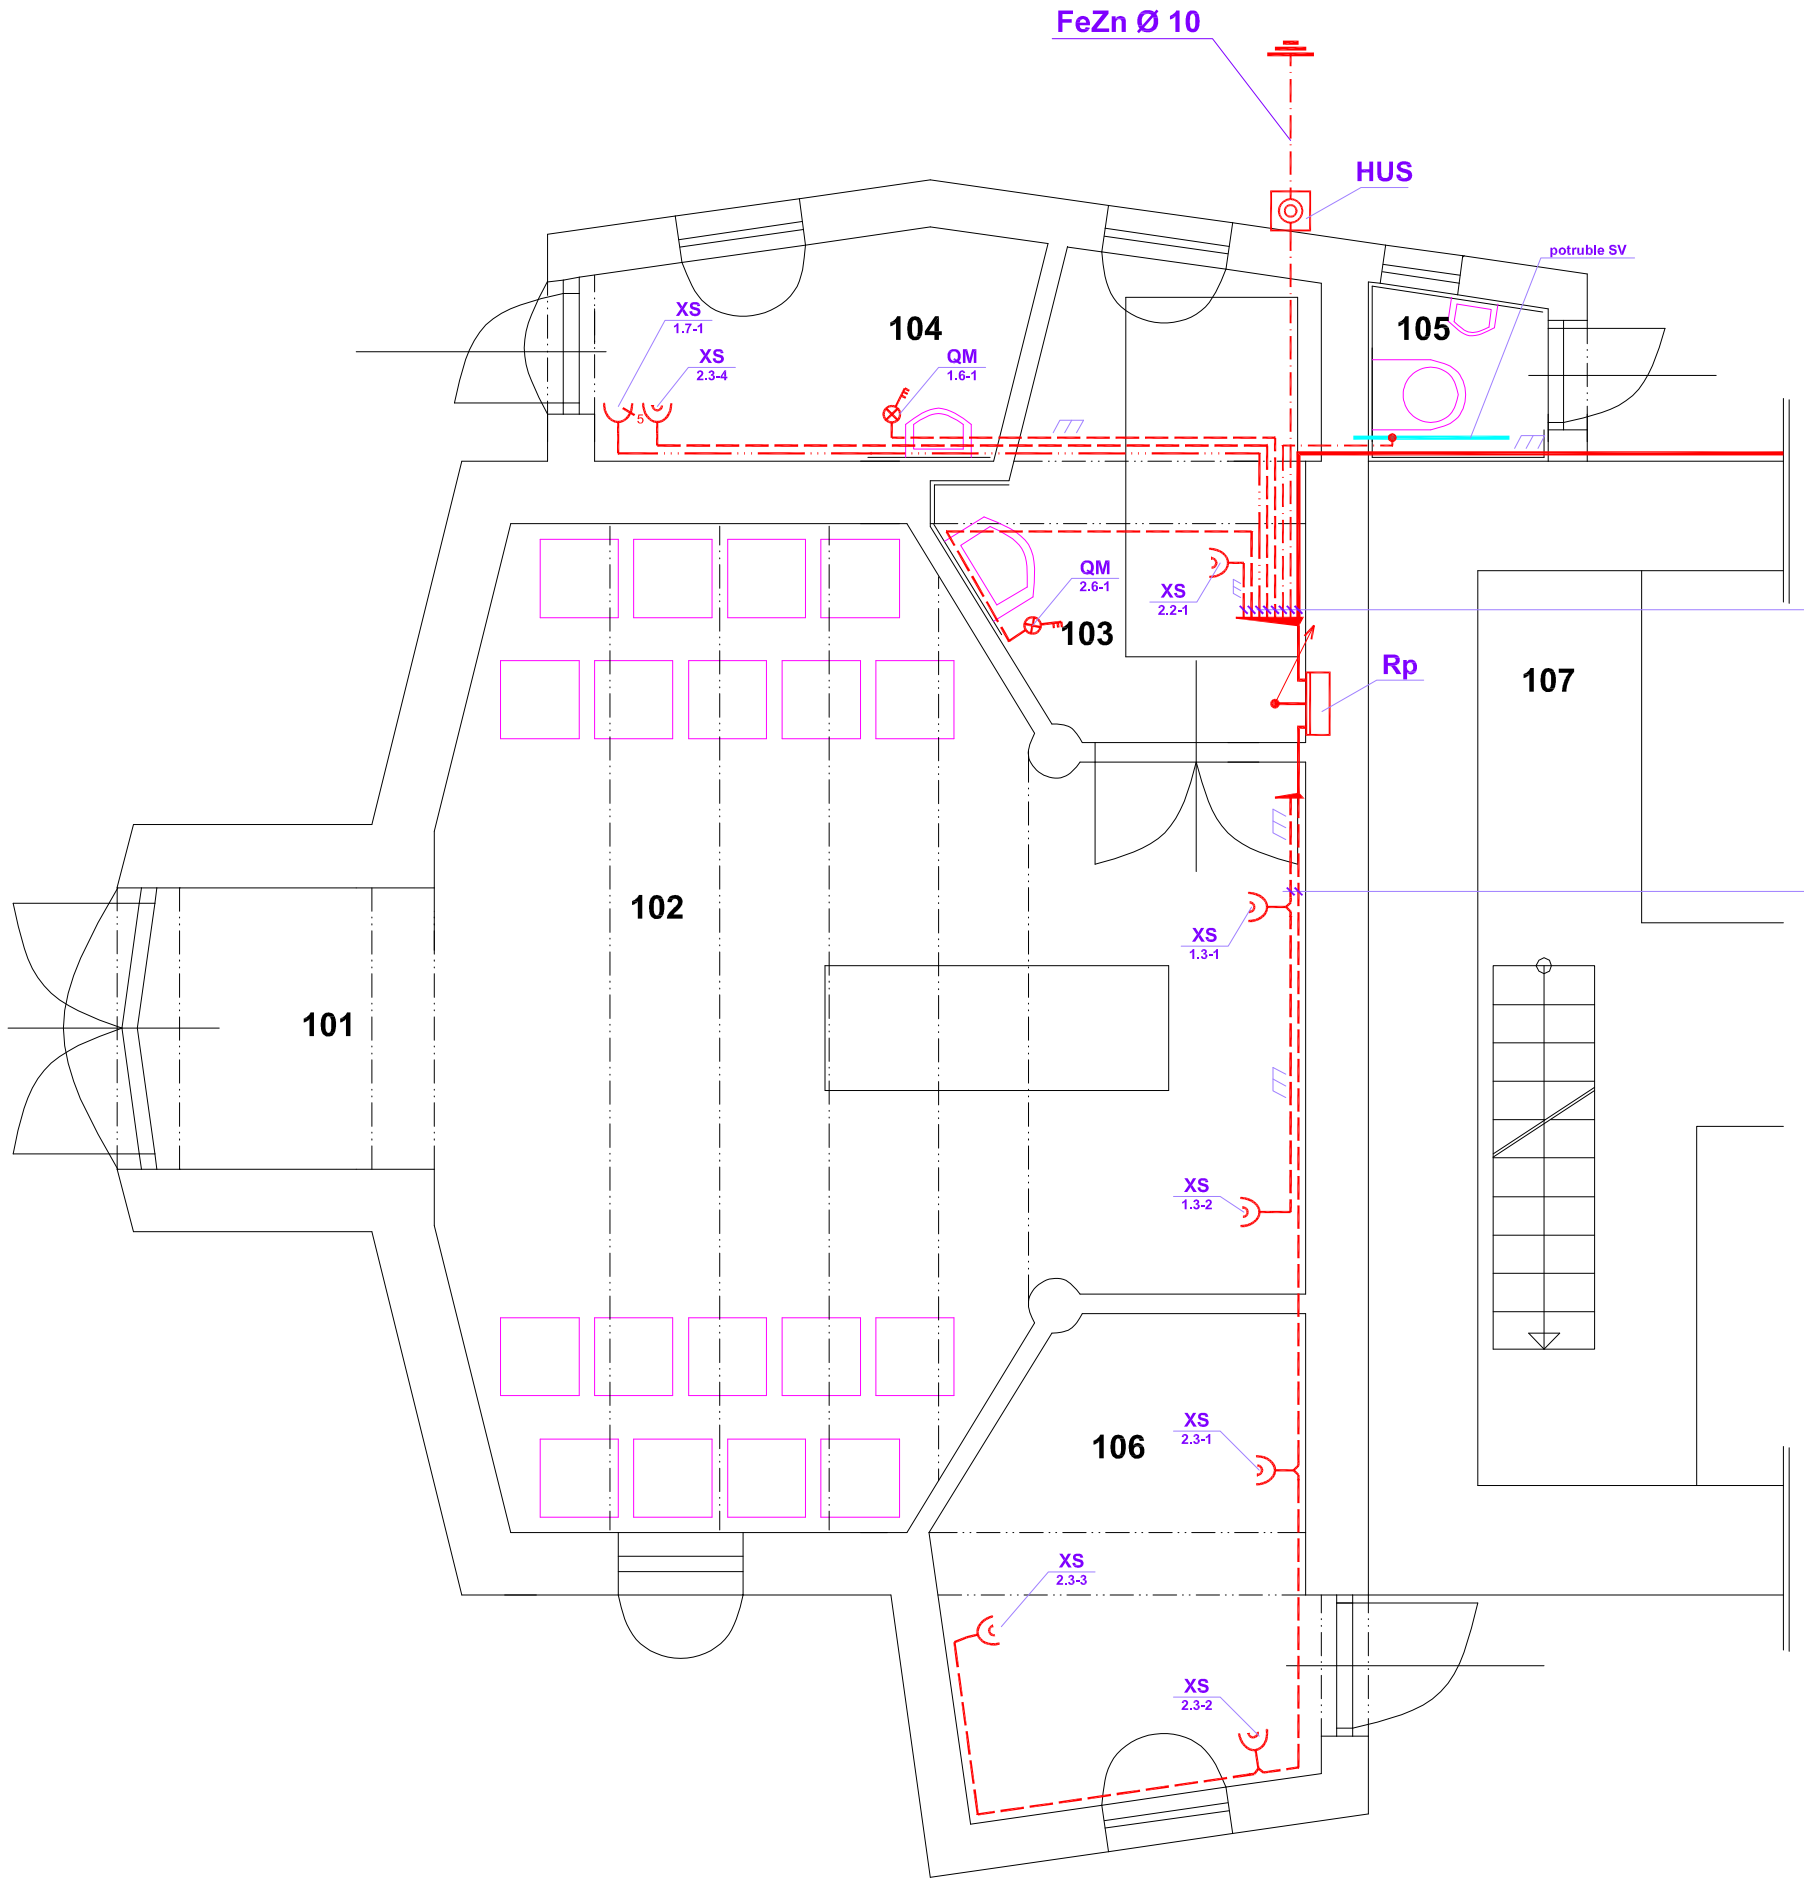

LEGENDA MIESTNOSTÍ		
Č.m.	Názov	Plocha 2.7
1.01	Zádverie	3,31
1.02	Obradná miestnosť	28,57
1.03	Chladiareň	5,90
1.04	Sklad náradia	3,76
1.05	WC	1,22
1.06	Miestnosť pre farára	6,78

LEGENDA :

- Zásuvka dvoj.,16 A,230 V,IP 20
- Zásuvka 16 A,230 V,IP 44
- Zásuvka 16 A,400 V,IP 54
- Spínač 25 A,400 V,IP 40 s tlej.
- Spínač 16 A,400 V,IP 54
- Vedenie pod omietkou
- Uzemnenie
- HUS — Hlavné uzemňovacia svorka v krabici 300x300x150;IP 44
- Rp — Rozvodnica prístavby

č. paré

Druh siete : 3+N+PE,TN-S,230/400 V,50 Hz

Ochrana pred úrazom el. prúdom

- základná : polohou,krytím,izoláciou
- pri poruche : samočinným odpojením napájania
- doplnková ochrana : prúdovými chráničmi (RCD)

Zodp. projektant	Vypracoval	Tech. kontrola
Ing Ruman P.	Ing Ruman P.	

PaRuM
Ing Pavel Ruman
Venevská 37
990 01 Veľký Krtíš
autorizovaný Inžinier
číslo osvedčenia : 2540*A*5-3

Stavebník : Obec Horné Plachtince, Horné Plachtince č.75, 991 24

Miesto stavby : Horné Plachtince č.71, parc.č. 86

Názov stavby :

Prestavba obecnej budovy obce Horné Plachtince - Dom smútku -

Objekt	SO 01
Časť	ElektroInštalácia
Stupeň	PpSP
Zák. číslo	/2016
Mierka	1 : 50
Formát	2A4
Dátum	január 2016

Názov dokument.: **1NP - zásuvkové obvody**

Č. výkresu **EL 2**