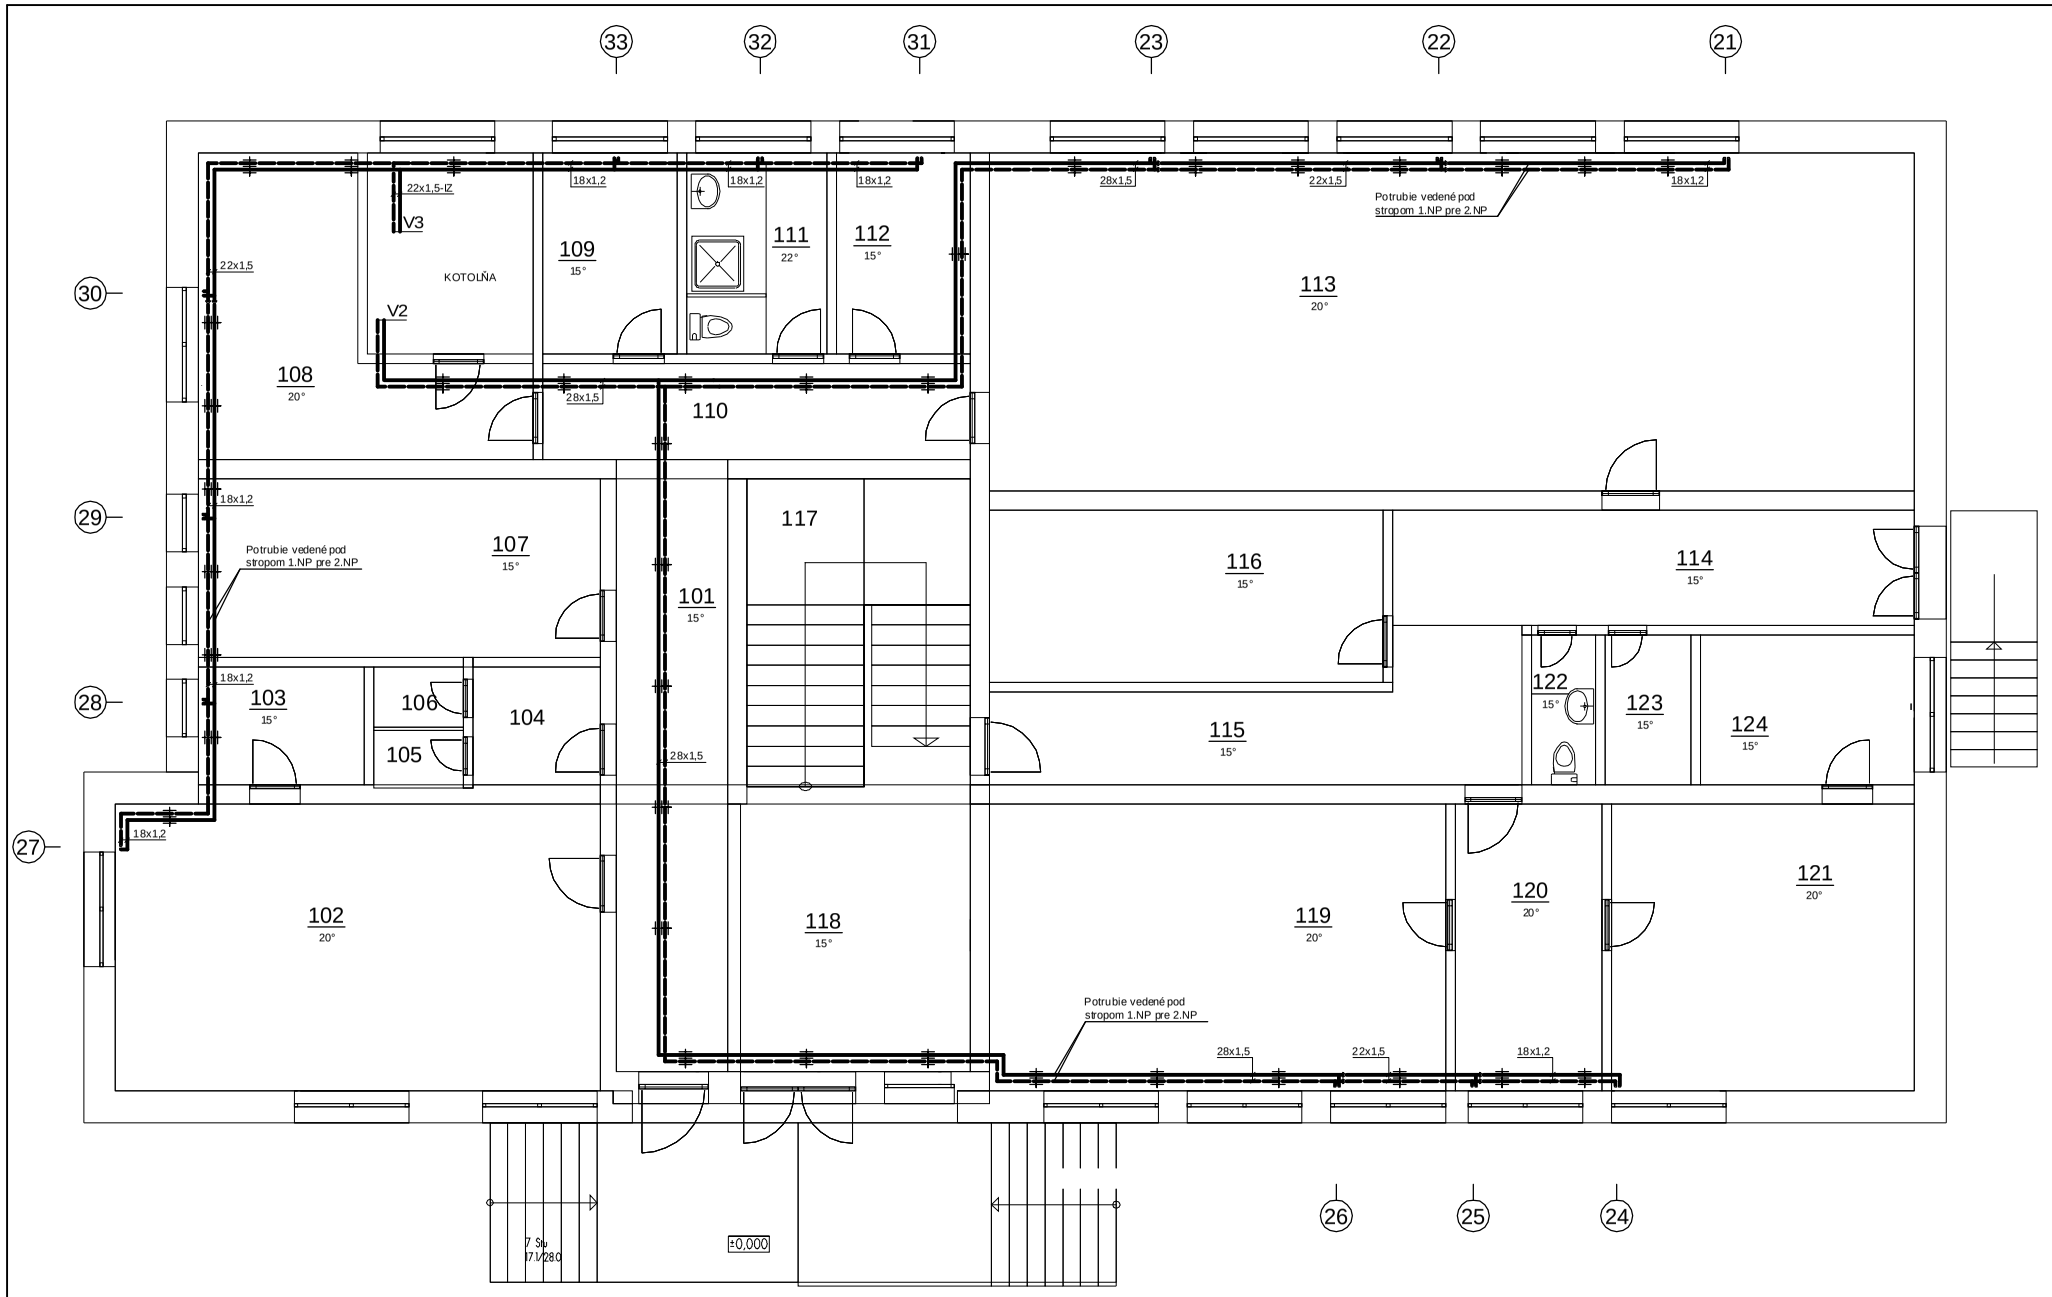

POZNÁMKA:
- Všetky prestupy cez murivá,stropy,dilatačné škáry, prahy opatriť ocefovou chráničkou
- Rozvodné potrubie pod stropom uchytiť pomocou konzol, závesov a podpier

LEGENDA: pozri výkres č. 01

ŠPECIFIKÁCIA ZARIADENIA: pozri výkres č.02

ÚSTREDNÉ VYKUROVANIE

Zodp.projektant	Vypracoval	Kreslil	Ing. Vladimír Štrifler - Entepro Na Stráni 1164/4, 026 01 Dolný Kubín IČO: 41 659 996 Tel.: 0908 235 740 e-mail:
Ing. Vladimír Štrifler	Ing. Vladimír Štrifler	Emília Kubačková	
Miesto stavby:	Pucov,okr.Dolný Kubín		
Investor:	Obec Pucov		

Názov akcie: ZVÝŠENIE ENERGETICKEJ EFEKTÍVNOSTI KULTÚRNO PREVÁDZKOVÉHO CENTRA		Formát	10xA4
		Dátum	jún 2014
		Účel	Projekt pre realizáciu
		Č.zákazky	028-14-vš
Objekt: SO01 - KULTÚRNO PREVÁDZKOVÉ CENTRUM		Číslo kópie	
Názov výkresu: PÔDORYS 1.NP - rozvody pre 2.NP		Mierka: 1:50	Č.výkresu: 05

PDF created with pdfFactory trial version www.pdffactory.com