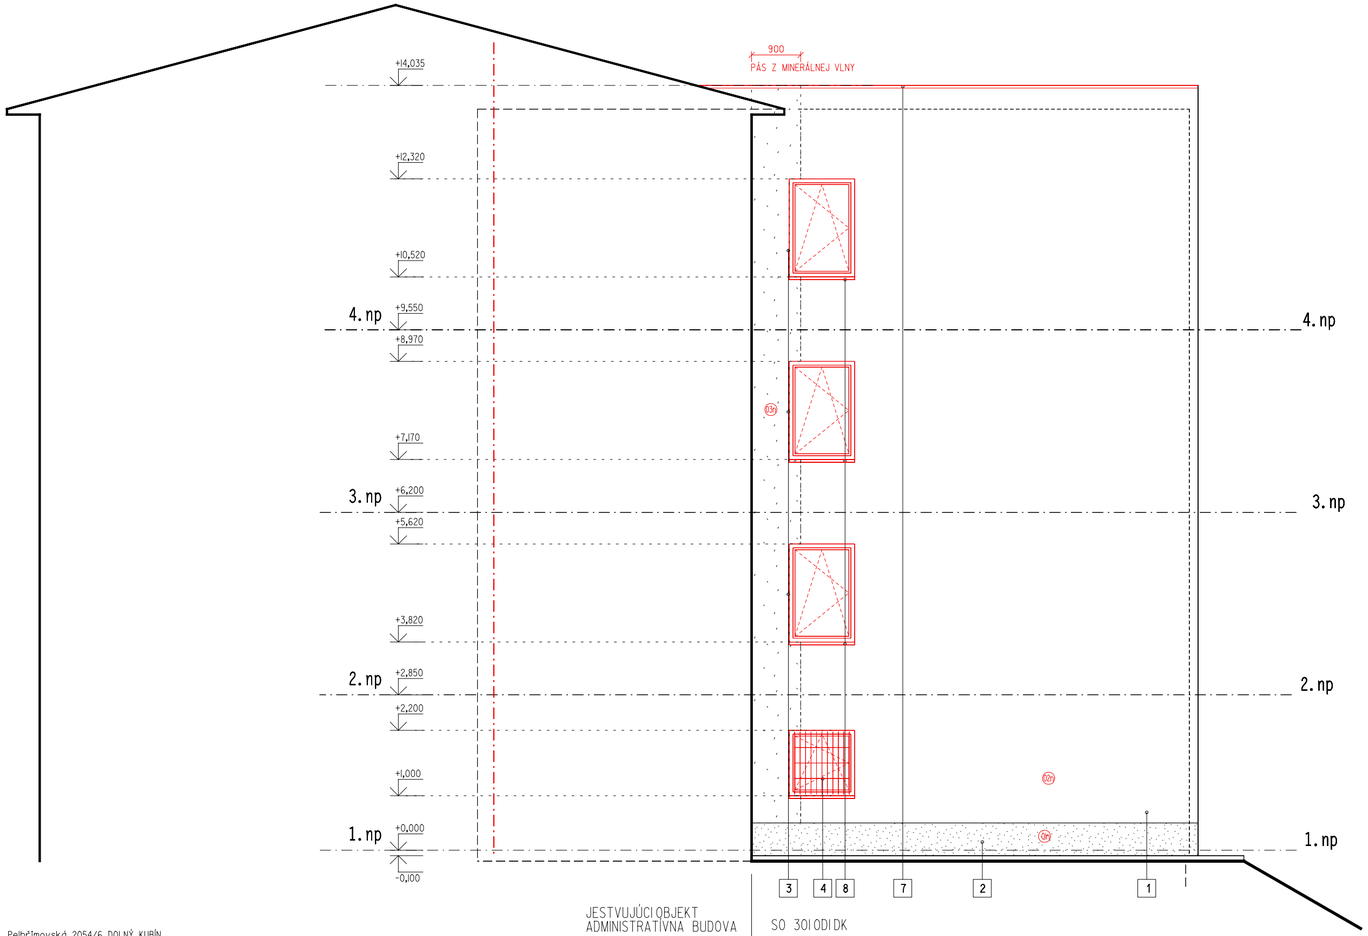

LEGENDA

1. EXTERIÉROVÁ OMIETKA
   FASÁDNE VRSTVY
   VRCHNÝ NÁTER BIELA 9002 grey white
2. SOKEL - EXTERIÉROVÁ OMIETKA
   MOZAIKOVÁ OMIETKA, WEBER 1040 MII6
3. PLASTOVÁ KONŠTRUKCIA,
   VÝPLNE DVERNÝCH OTVOROV
   FARBA BIELA
4. ZÁMOČNÍCKA KONŠTRUKCIA
   OCHRANNÁ MREŽA
   FARBA BIELA RAL 9003
5. ZÁMOČNÍCKA KONŠTRUKCIA,
   BLESKOZVOD
6. ZÁMOČNÍCKA KONŠTRUKCIA
   OCHRANNÁ MREŽA
   FARBA BIELA RAL 9003
7. KLAMPIARSKE PRVKY
   POPLASTOVANÝ PLECH
   FARBA SIVÁ RAL 9006
8. KLAMPIARSKE PRVKY
   VONKAJŠIE PARAPETY
   POPLASTOVANÝ PLECH, FARBA SIVÁ RAL 9006
9. ZÁMOČNÍCKE VÝROBKY
   GARÁŽOVÁ BRÁNA
   FARBA BIELA
10. ZÁMOČNÍCKE VÝROBKY
    VETRACIE MRIEŽKY
    FARBA BIELA RAL 9003

±0,000 = PODLAHA PRÍZEMIA = 472,84m n.m.

Pelhřimovská 2054/6 DOLNÝ KUBÍN

SKLADBA OBVODOVÉHO PLÁŠŤA -KZS
SOKLOVÁ ČASŤ

(01r)
- MOZAIKOVÁ OMIETKA, hr. 2mm
  μ = 110,0(-), P= 1700(kg/m3)
- PENETRAČNÝ NÁTER
- SKLOTEXTILNÁ MRIEŽKA
- LEPIACA MALTA, hr. 6mm
  μ = 50,0(-), P = 840(kg/m3)
- TI NA BÁZE EPS, hr. 160mm
  μ = 100,0(-), P = 29(kg/m3), λ= 0,036 (W/m.K)
- LEPIACA MALTA, hr. 6mm
  μ = 20,0(-), P = 840(kg/m3)
- JESTVUJÚCI OBVODOVÝ PLÁŠŤ VYSPRAVENÝ

SKLADBA OBVODOVÉHO PLÁŠŤA -KZS

(02r)
- SAMOČISTIACA FASÁDNA OMIETKA, hr. 2mm
  μ = 25,0(-), P= 1300(kg/m3)
- PENETRAČNÝ NÁTER
- SKLOTEXTILNÁ MRIEŽKA
- LEPIACA MALTA, hr. 6mm
  μ = 50,0(-), P = 840(kg/m3)
- TI NA BÁZE EPS, hr. 160mm
  μ = 10,0(-), P = 15(kg/m3), λ= 0,033 (W/m.K)
- LEPIACA MALTA, hr. 6mm
  μ = 20,0(-), P = 840(kg/m3)
- JESTVUJÚCI OBVODOVÝ PLÁŠŤ VYSPRAVENÝ

SKLADBA OBVODOVÉHO PLÁŠŤA -KZS
900mm pás požiarne nebezpečného priestoru

(03r)
- SAMOČISTIACA FASÁDNA OMIETKA, hr. 2mm
  μ = 25,0(-), P= 1300(kg/m3)
- PENETRAČNÝ NÁTER
- SKLOTEXTILNÁ MRIEŽKA
- LEPIACA MALTA, hr. 6mm
  μ = 50,0(-), P = 840(kg/m3)
- TI NA BÁZE MIN. VLNY, hr. 160mm
  μ = 1,0(-), P = 30(kg/m3), λ= 0,041(W/m.K)
- LEPIACA MALTA, hr. 6mm
  μ = 20(-), P= 840(kg/m3)
- JESTVUJÚCI OBVODOVÝ PLÁŠŤ VYSPRAVENÝ

BARÉNYI & ARCHITEKTI
LESNÍCKA 10, 03101 LIPTOVSKÝ MIKULÁŠ TEL.+421 44 / 55 70 124-5
e-mail: architekti@b4arch.sk FAX +421 44 / 55 70 126

Verzia:	Dátum zmeny:
	-- -- ----

Autor	ING.ARCH.S.BARÉNYI, ING.ARCH.K.BARÉNYIOVÁ		Popis zmeny:
Ved.projektant	Zodp.projektant	Vypracoval / Kreslil	
ING.ARCH.BARÉNYI	ING.ARCH.BARÉNYI	ING.ARCH.K.BARÉNYIOVÁ ING.Z.BAHNOVÁ	
Investor	MINISTERSTVO VNÚTRA SR, Centrum podpory ŽILINA		Číslo zák. 2015-03
Názov stavby	DOLNÝ KUBÍN ODI REKONŠTRUKCIA A MODERNIZÁCIA OBJEKTU		Dátum jan. 2015
			Arch.číslo
Miesto stavby	Pelhřimovská 2054/6 DOLNÝ KUBÍN		Stupeň PPRS
Objekt	SO 301- ZNÍŽENIE ENERGETICKEJ NÁROČNOSTI OBJEKTU		Formát 3 A4
Profesia	301.III - ARCHITEKTÚRA		Mierka 1:75
Názov výkresu	POHĽAD ZÁPADNÝ - nový stav		Číslo výkresu 10n, Číslo sady