




POHLAD JUHOVÝCHODNÝ

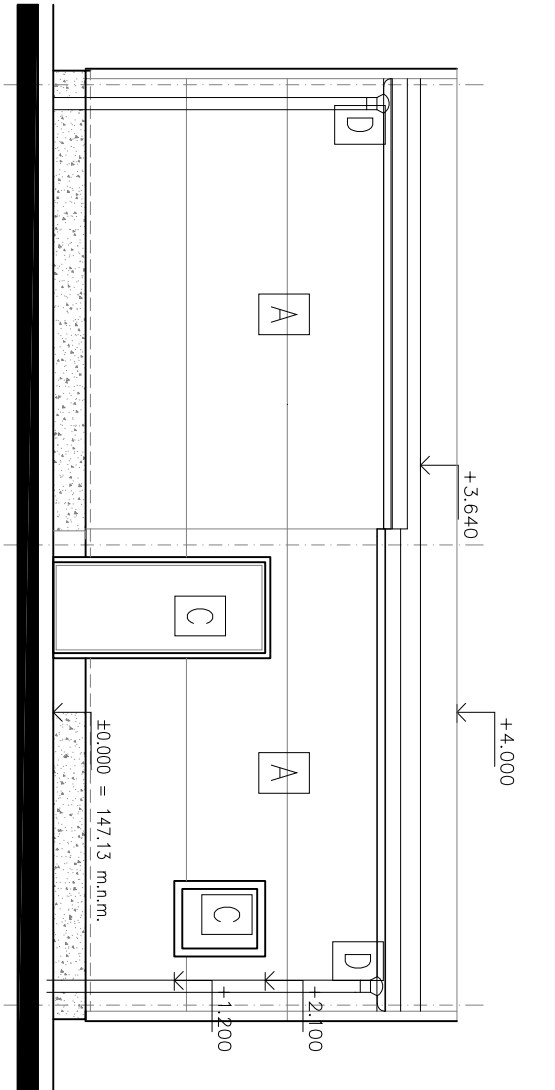

POHLAD SEVEROVÝCHODNÝ

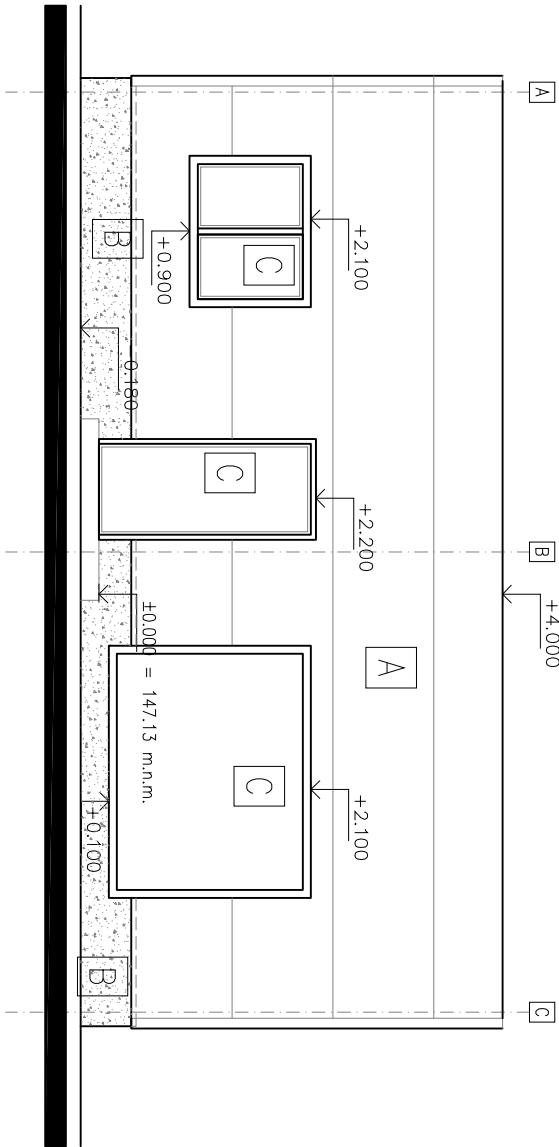

POHLAD JUHOZÁPADNÝ

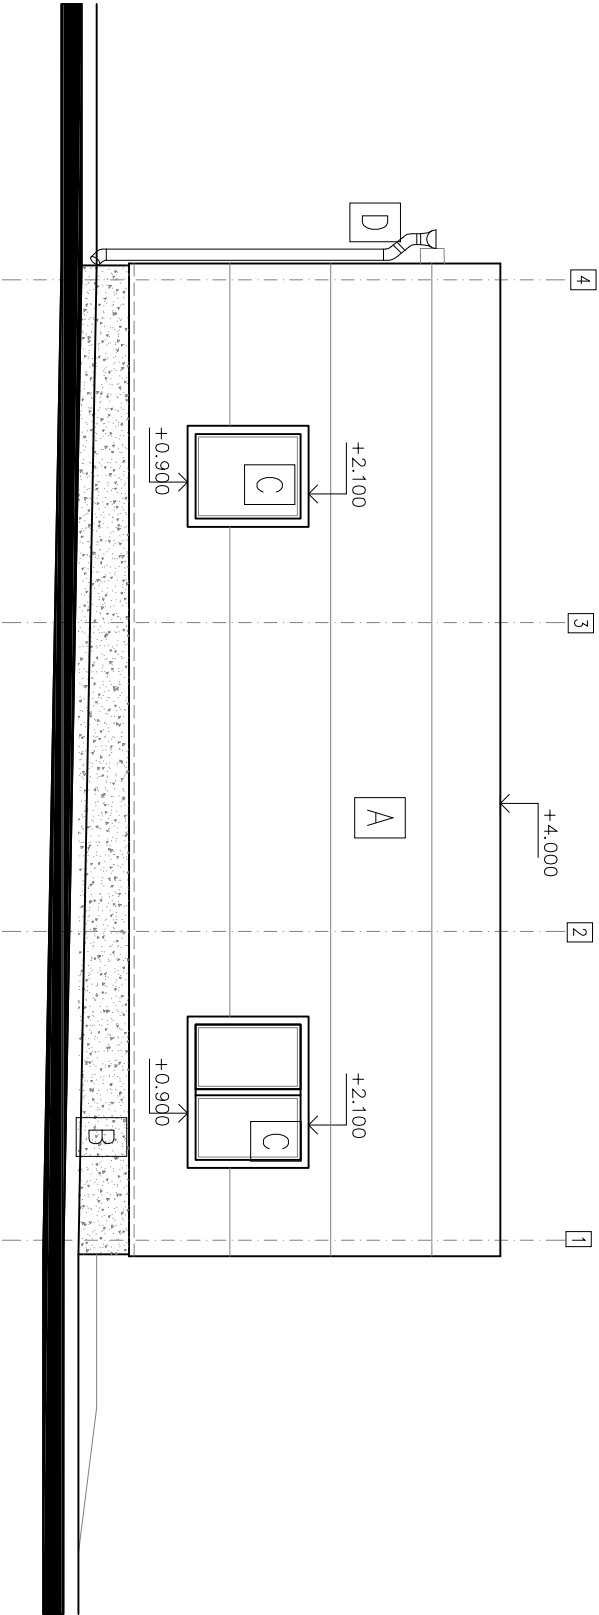

POHLAD SEVEROZÁPADNÝ

LEGENDA:

- A

Sendvičový panel – PUR panel  
hr. 100 mm
- B

Kontaktné zateplenie hr. 80 mm  
– XPS + marmolit
- C

Plastové okenné, dverné  
konštrukcie
- D

Klampiarske výrobky

± 0.000 = 147.13 m.n.m.  
SO 02 - PODNIKOVÁ PREDAJŇA HOTOVÝCH VÝROBKOV

AUTOR	ING. MIROSLAV MAČIČÁK	Ing. Denis Tóth
VEDÚCI PROJEKTANT	ING. MIROSLAV MAČIČÁK	Ing. Denis Tóth
ZODPOVEDNÝ PROJEKTANT	ING. M. MAČIČÁK	Ing. Denis Tóth
VYPRACOVAL	Ing. Denis Tóth	
OBJEDNÁVATEL	Máso Melek, s.r.o., Melek č.231, Melek 952 01	
NÁZOV STAVBY :	Modernizácia a rozšírenie výrobných kapacít Mäsokombinátu Melek –II. etapa –stavebná časť MIESTO STAVBY : Melek, parc.č.3082	
OBSAH :	POHLADY	MIERKA 1:50

Ing. Miroslav Mačičák  
SLAVKOVSKÁ 19  
060 01 KEŽMAROK

TEL.:052/4522275  
www.mprojekt.sk  
e-mail: mma@projekt.sk

FORMÁT A3  
DATUM 08/2015  
STUPEŇ Stav. povolenie  
ZAK. ČÍSLO  
Č. V. 105