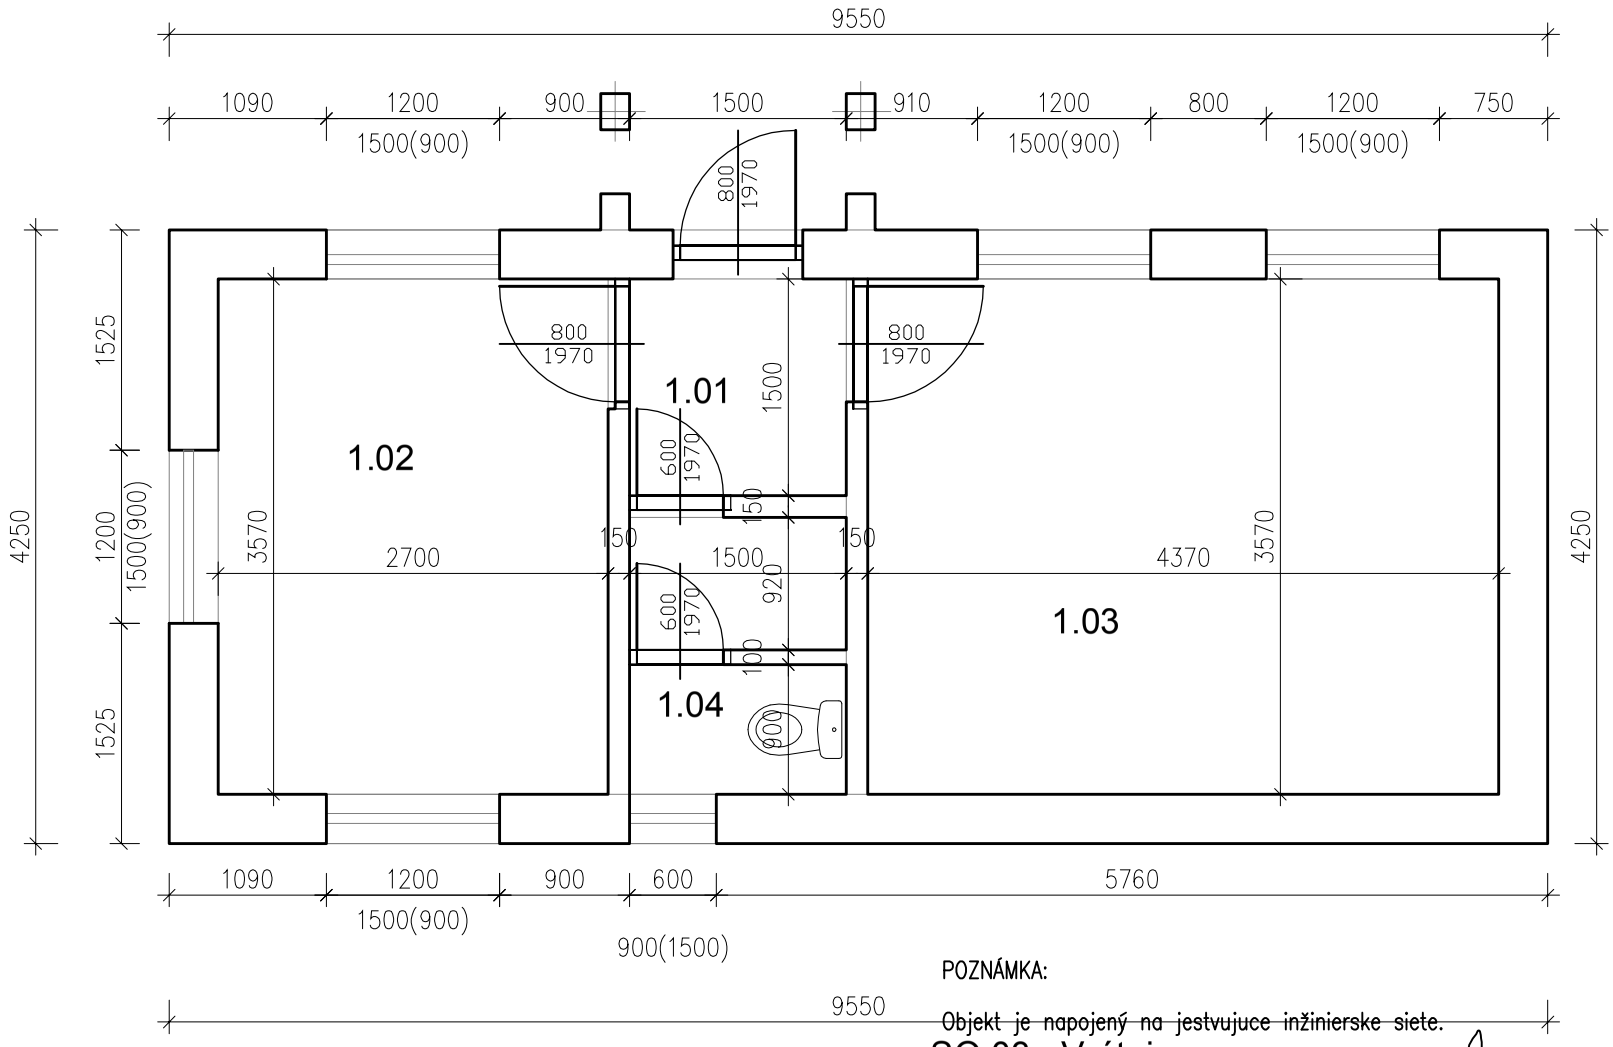

POZNÁMKA:

Objekt je napojený na jestvujuce inžinierske siete.

SEVER

SO 03 - Vrátnica

LEGENDA MÍSTNOSTÍ

Č.M.	NÁZEV MÍSTNOSTI	PLOCHA m2	DRUH PODLAHY
1.01	Zádverie	2.25	Keramická dlažba
1.02	Miestnosť kontrolná	9.64	Keramická dlažba
1.03	Miestnosť pre vratnika	15.60	Keramická dlažba
1.04	Socialne zariadenie	2.80	Keramická dlažba

AUTOR		YM projekt	Ing. Miroslav Mačičák SLAVKOVSKÁ 19 060 01 KEŽMAROK TEL.:052/4522275 www.mmprojekt.sk e-mail mmacicak@pp.sknet.sk
VEDÚCI PROJEKTANT	ING. MIROSLAV MAČIČÁK		
ZODPOVEDNÝ PROJEKTANT	ING. M.MAČIČÁK		
VYPRACOVAL	Ing. Denisa Tóth		
OBJEDNÁVATEL	Mäso Melek, s.r.o., Melek č.231, Melek 952 01		
NÁZOV STAVBY : Modernizacia a rozširenie výrobnych kapacit Mäsokombinatu Melek –II.etapa – stavebná časť		FORMÁT	A4
MIESTO STAVBY : Melek, parc.č.3079		DÁTUM	08/2015
		STUPEŇ	Ohl. dr. stavby
		ZÁK. ČÍSLO	
OBSAH : Pôdorys 1.NP skutkovy stav		MIERKA 1:50	Č. V. 101