



PRIEČNY REZ – A

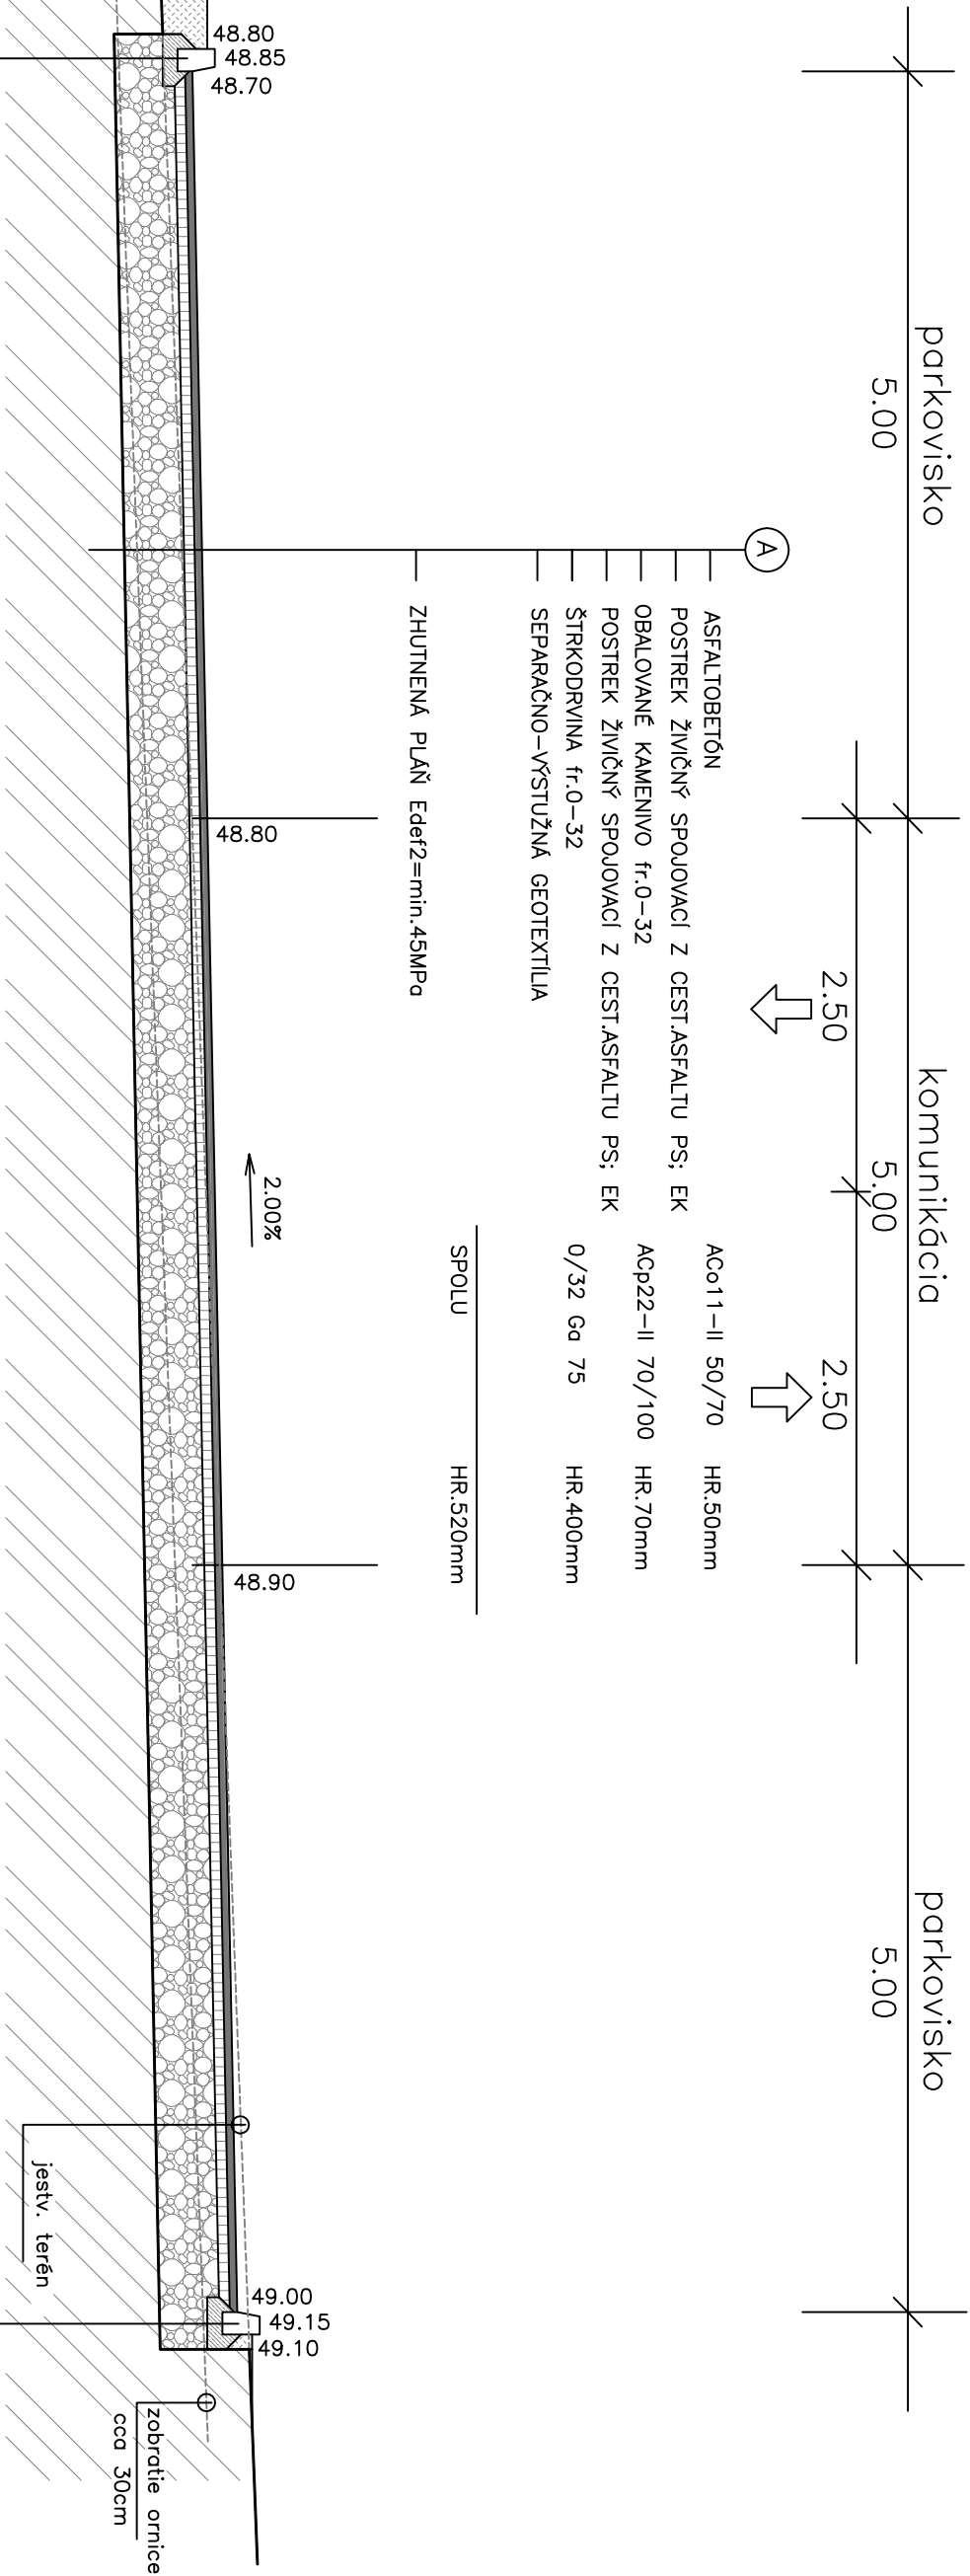

BETÓNOVÝ OBRUBNÍK 150/250/1000(SKOSENÝ)
OSADENÝ NA STOJATO DO LŮŽKA Z PROSTÉHO
BETÓNU C16/20 HR.150mm S BOČNOU
BETÓNOVOU OPOROU, ŠPÁRY ZALÍATE
CEMENTOVOU MALTOU

1.50
chodník
2.00%
PRIEČNY REZ – B

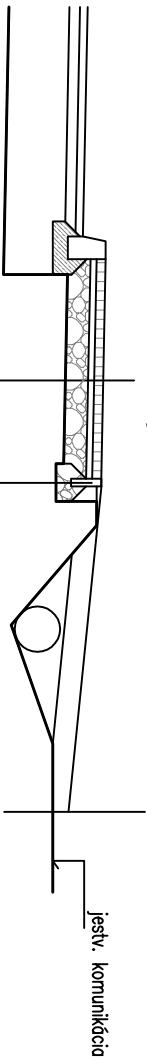

BETÓNOVÁ DLAŽBA	DL	60mm
DRVENÉ KAMENIVO fr. 4–8 mm	2/5 Gr 80	40mm
ŠTRKODRVINA fr.0–32	0/32 G 75	150mm
SEPARAČNO–VÝSTUŽNÁ GEOTEXTILIA		

SPOLU HR.250mm

PARKOVÝ OBRUBNÍK 50/200/1000 uložený na stojato do lůžka z prostého betonu C60/20 s bočnou betónovou oporou, šikmý zalíate cementovú maltou

SO 05 – PARKOVISKO

AUTOR	ING. MIROSLAV MAČIČAK, ING. JOZEF PETRIK	Ing. Miroslav Mačičák
ZODPOVEDNÝ PROJEKTANT	ING. MIROSLAV MAČIČAK, ING. JOZEF PETRIK	Stavovská 19
VYPRACOVAL	ING. MIROSLAV MAČIČAK, ING. JOZEF PETRIK	060 01 KEZMAROK
INVESTOR	Mäso Melek, s.r.o., Melek č.231, Melek 952 01	
MIESTO STAVBY : Melek, parc.č.3070		
OBJEKT : Modernizácia a rozšírenie výrobných kapacití Mäsokombinátu Melek –II.etapa – stavebná časť	FORMÁT	
OBSAH : PRIEČNE REZY	DATUM	8/2015
	STUPEŇ	PROJEKT STAVBY
	ZAK. ČÍSLO	
	MIERKA 1:50	Č. V. 103