




Pohľad juhovýchodný

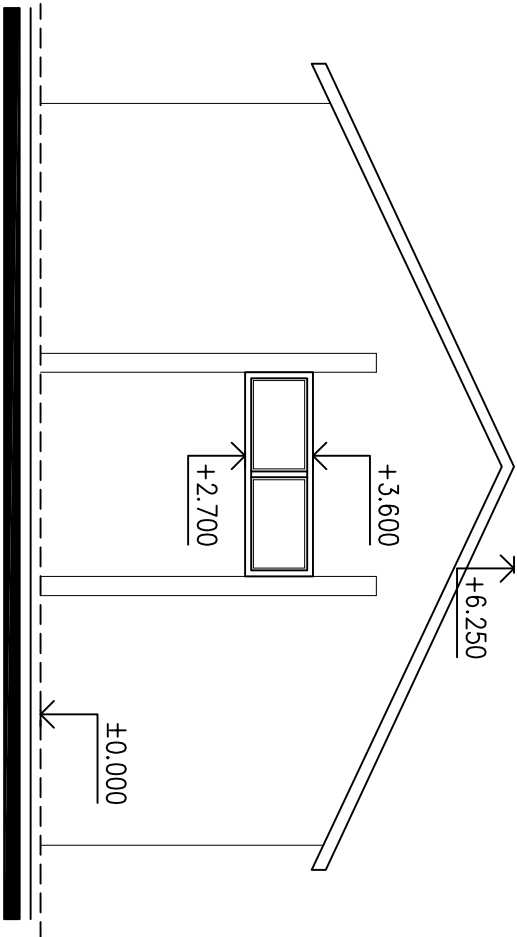

Pohľad juhozápadný

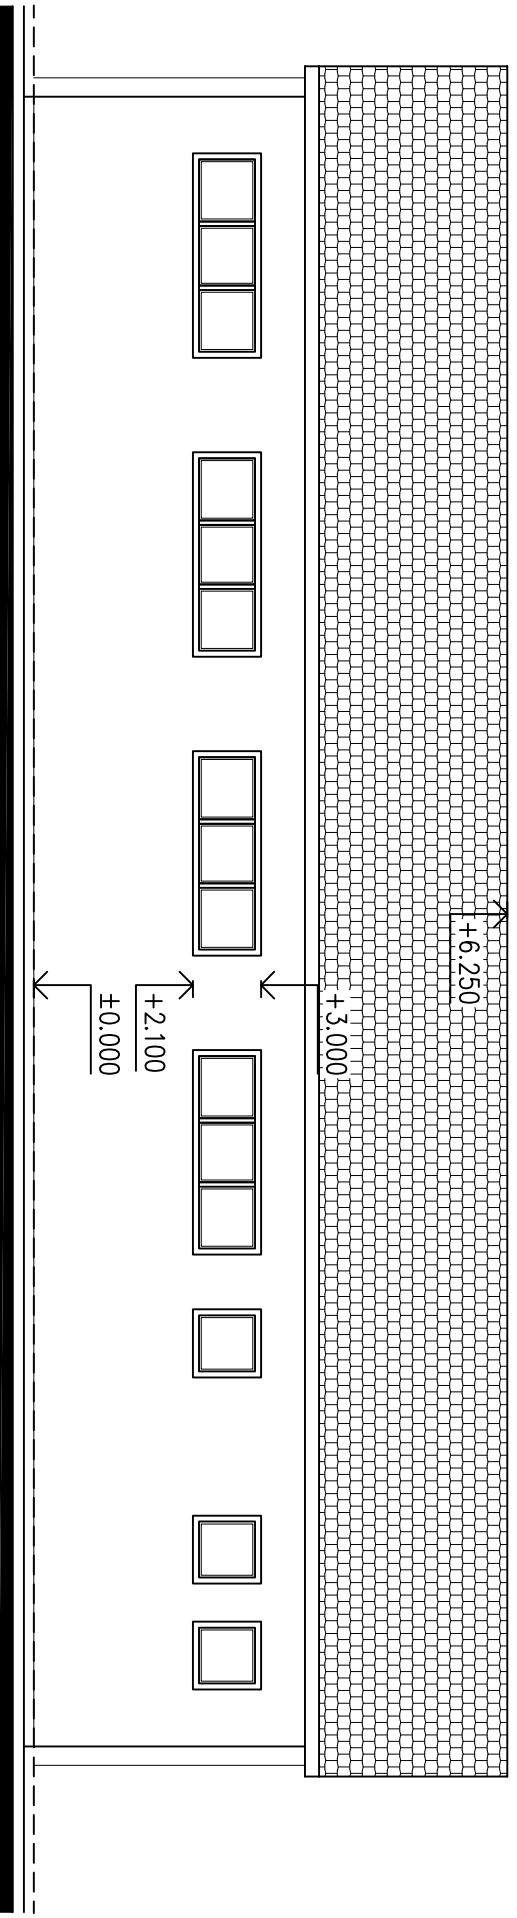

Pohľad severozápadný

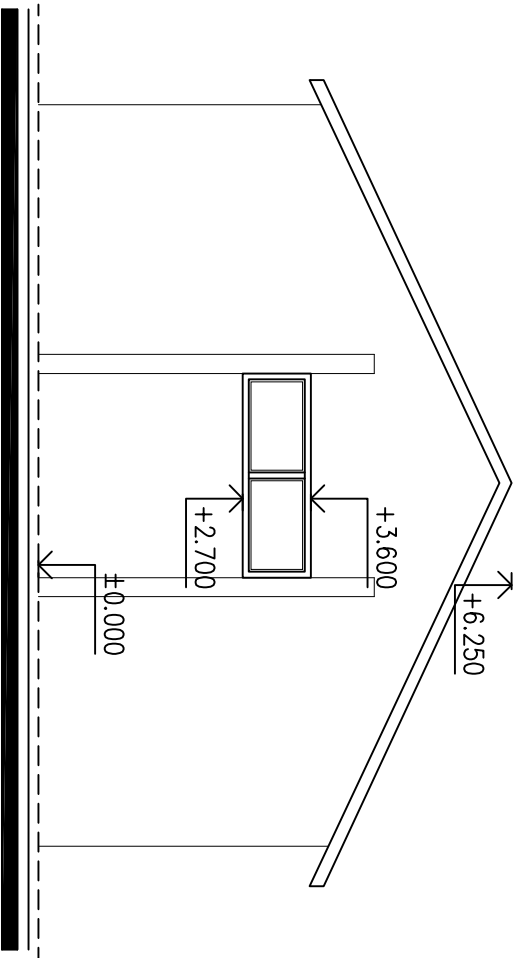

Pohľad severovýchodný

SO 07 - GARÁŽE

AUTOR	
-------	--	--	