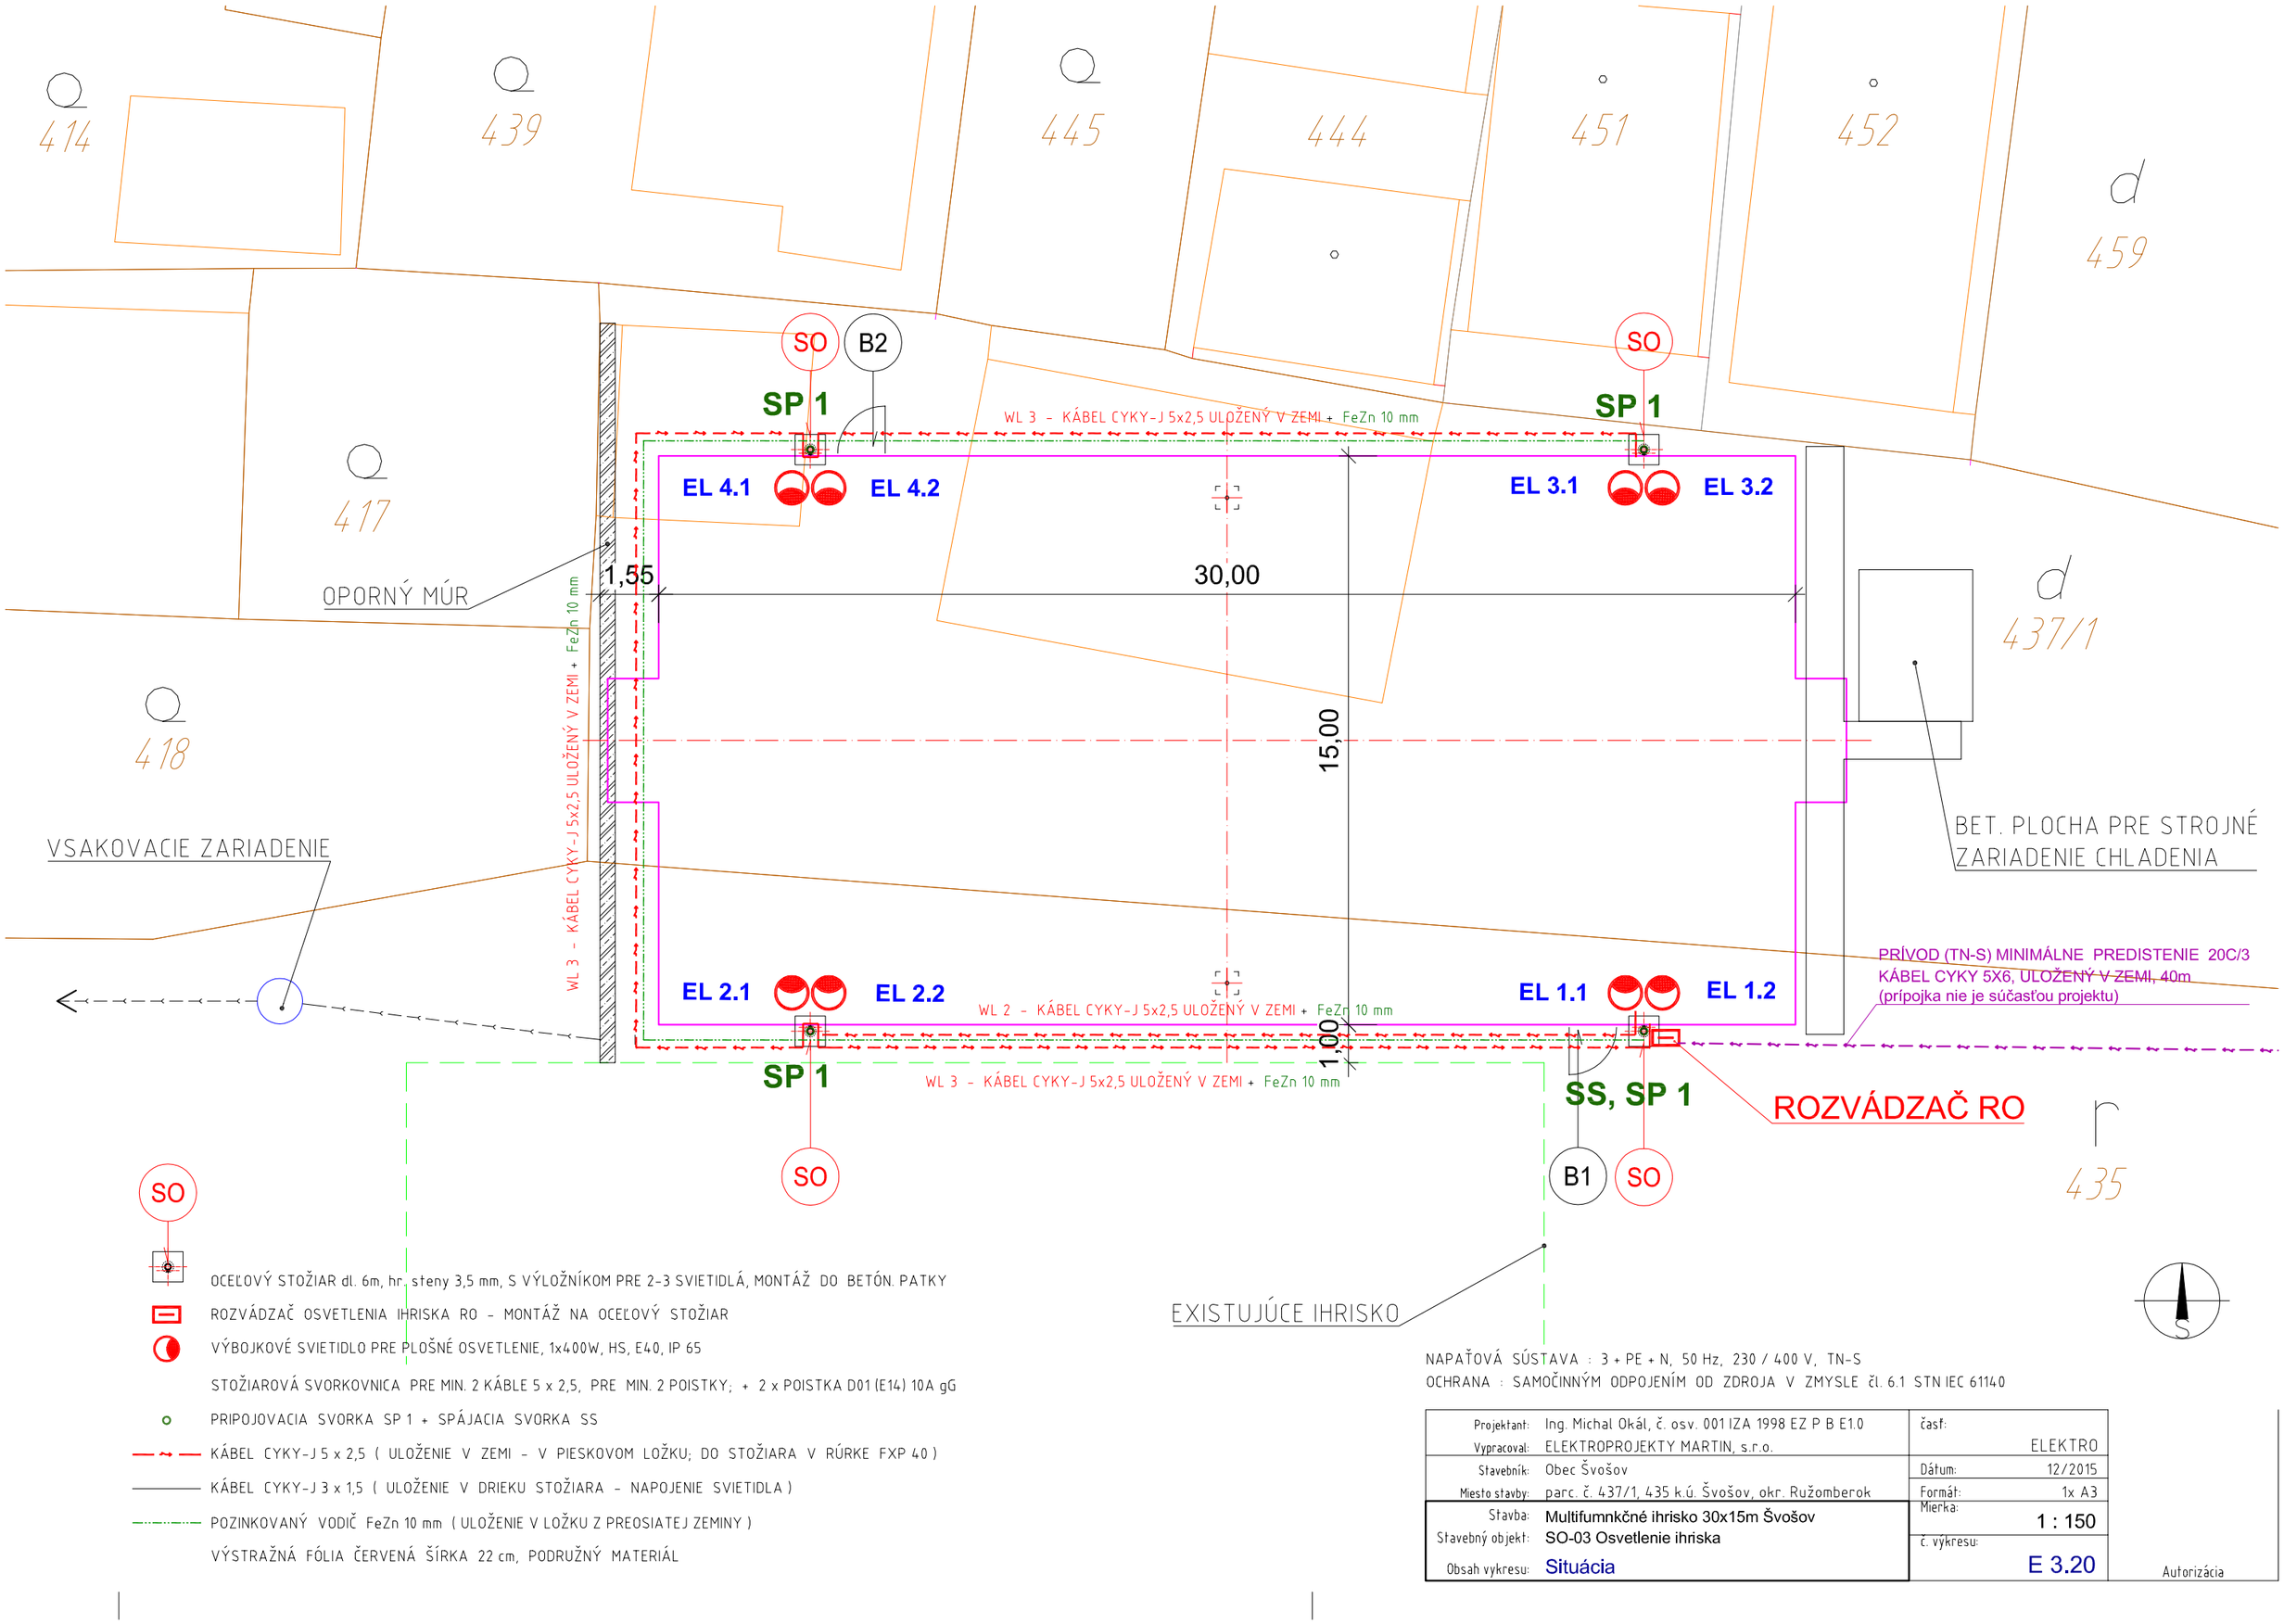

SO — OCEĽOVÝ STOŽIAR dl. 6m, hr. steny 3,5 mm, S VÝLOŽNÍKOM PRE 2-3 SVIETIDLÁ, MONTÁŽ DO BETÓN. PATKY

ROZVÁDZAČ OSVETLENIA IHRISKA RO - MONTÁŽ NA OCEĽOVÝ STOŽIAR

VÝBOJKOVÉ SVIETIDLO PRE PLOŠNÉ OSVETLENIE, 1x400W, HS, E40, IP 65

STOŽIAROVÁ SVORKOVNICA PRE MIN. 2 KÁBLE 5 x 2,5, PRE MIN. 2 POISTKY; + 2 x POISTKA D01 (E14) 10A gG

PRIPOJOVACIA SVORKA SP 1 + SPÁJACIA SVORKA SS

KÁBEL CYKY-J 5 x 2,5 (ULOŽENIE V ZEMI - V PIESKOVOM LOŽKU; DO STOŽIARA V RÚRKE FXP 40)

KÁBEL CYKY-J 3 x 1,5 (ULOŽENIE V DRIEKU STOŽIARA - NAPOJENIE SVIETIDLA)

POZINKOVANÝ VODIČ FeZn 10 mm (ULOŽENIE V LOŽKU Z PREOSIATEJ ZEMINY)

VÝSTRAŽNÁ FÓLIA ČERVENÁ ŠÍRKA 22 cm, PODRUŽNÝ MATERIÁL

NAPAŤOVÁ SÚSTAVA : 3 + PE + N, 50 Hz, 230 / 400 V, TN-S

OCHRANA : SAMOČINNÝM ODPOJENÍM OD ZDROJA V ZMYSLE čl. 6.1 STN IEC 61140

Projektant:	Ing. Michal Okál, č. osv. 001 IZA 1998 EZ P B E1.0	časť:	ELEKTRO
Vypracoval:	ELEKTROPROJEKTY MARTIN, s.r.o.		
Stavebník:	Obec Švošov	Dátum:	12/2015
Miesto stavby:	parc. č. 437/1, 435 k.ú. Švošov, okr. Ružomberok	Formát:	1x A3
Stavba:	Multifumnkčné ihrisko 30x15m Švošov	Mierka:	1 : 150
Stavebný objekt:	SO-03 Osvetlenie ihriska	č. výkresu:	
Obsah vykresu:	Situácia		E 3.20

Autorizácia