


REZ A-A

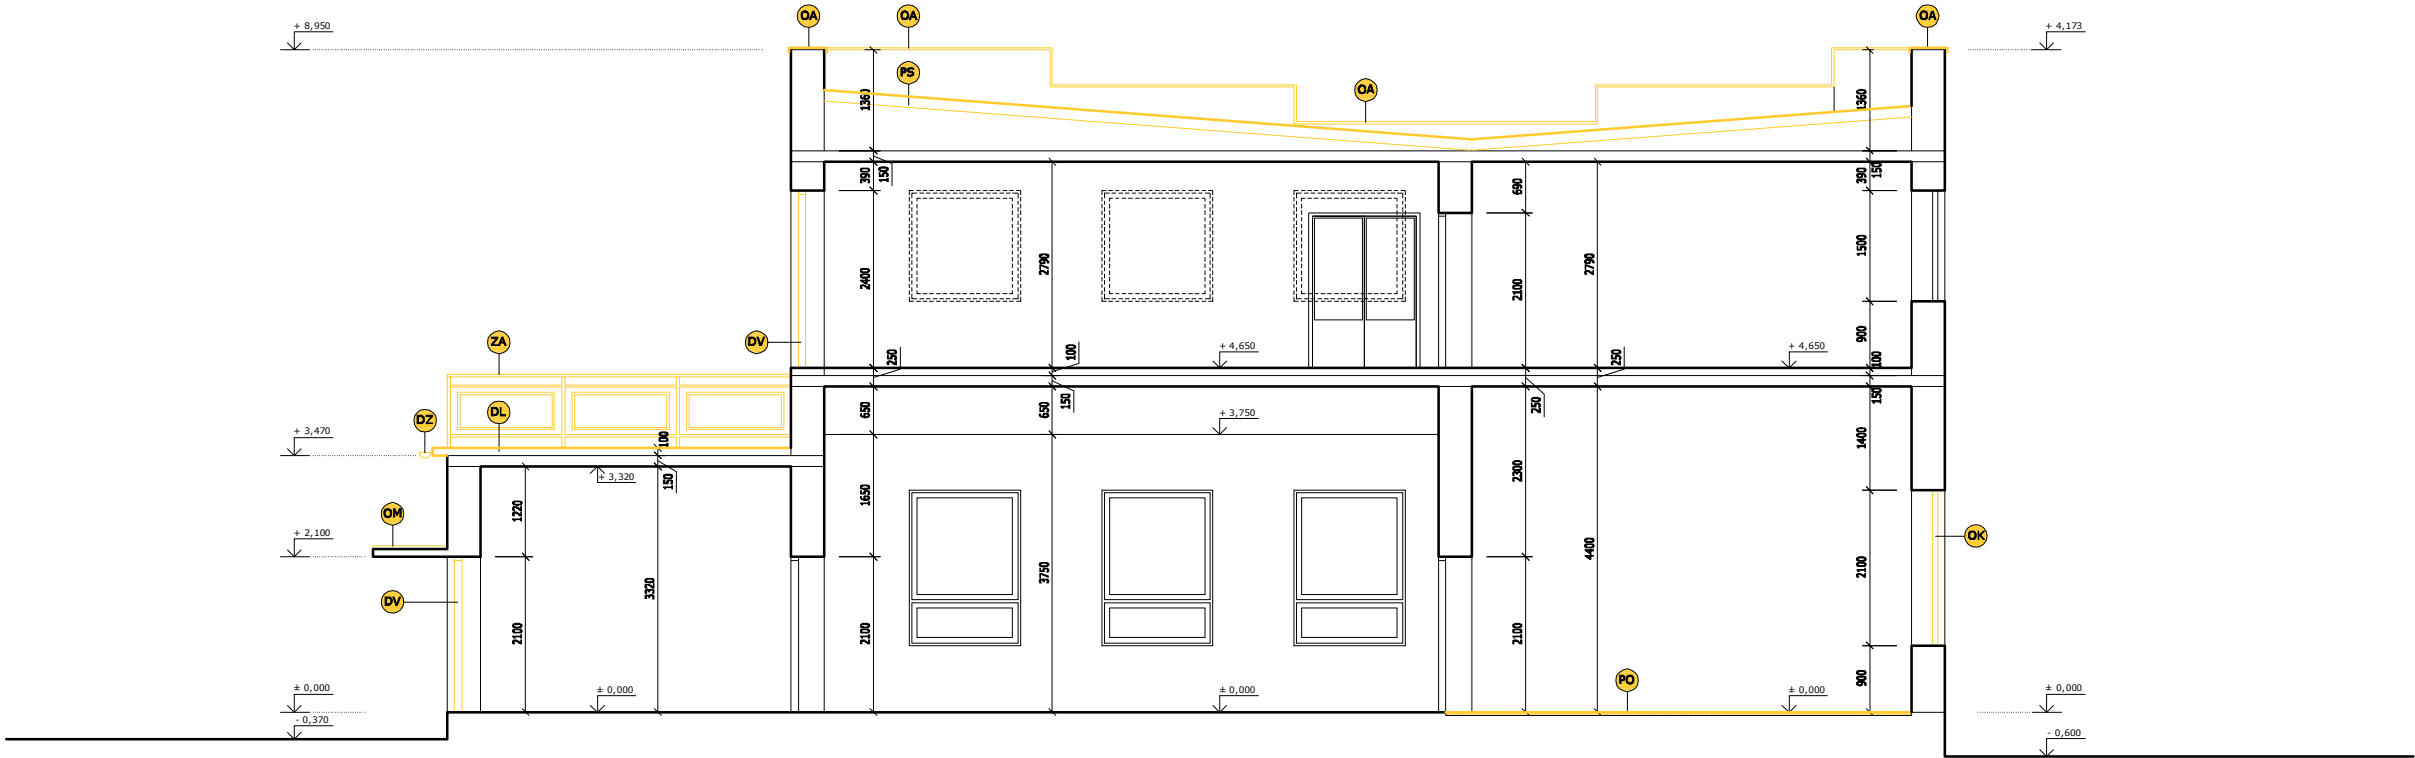












LEGENDA MATERIÁLOV

 PŮVODNÉ MURIVO /PRÍPADNE VODOROVNÉ KONŠTRUKCIE/

LEGENDA POLOŽIEK

 PŮVODNÉ KONŠTRUKCIE

 BÚRACIE PRÁCE

-  DEMONTÁŽ DREVENÉHO OKNA, VRÁTANE PARAPETOV
-  DEMONTÁŽ DVERÍ
-  DEMONTÁŽ VONKAJŠÍCH PARAPETOV
-  VYBÚRANIE VONKAJŠEJ TERASOVEJ DLAŽBY, VRÁTANE CELÉHO SÚVRSTVIA
-  DEMONTÁŽ OCEĽOVÉHO ZÁBRADLIA, VRÁTANE PRÍSLUŠENSTVA
-  DEMONTÁŽ DAŽĎOVÝCH ŽLABOV A ZVODOV, VRÁTANE PRÍSLUŠENSTVA
-  DEMONTÁŽ OPLECHOVANIA ATIKY, VRÁTANE PRÍSLUŠENSTVA
-  DEMONTÁŽ JESTVUJUČEJ SKLADBY PLOCHEJ STRECHY
-  DEMONTÁŽ OPLECHOVANIA MARKÍZY, VRÁTANE PRÍSLUŠENSTVA
-  VYBÚRANIE PODLAHY


POZNÁMKA

JE POTREBNÁ VÝMENA VONKAJŠÍCH PARAPETOV KVÔLI NOVÉMU ZATEPLOVACIEMU SYSTÉMU A JEHO HRÚBKE

UPOZORNENIE

PRED ZAHÁJENÍM PRÁC JE NUTNÉ VŠETKY STAVEBNÉ ROZMERY PREMERAŤ.
VŠETKY NEZROVNALOSTI SKUTOČNOSTI A VÝKRESU PREKONZULTOVAŤ S
PROJEKTANTOM A STATIKOM.

www.stavebneprojekty.sk

PROJEKT			
ZNÍŽENIE ENERGETICKEJ NÁROČNOSTI OBECNEJ BUDOVY LIPNÍKY, S VYUŽITÍM OZE			
MIESTO	KÚ LIPNÍKY, parc. č. 1, 082 12, okr. Prešov	STUPEŇ PD	PSP
INVESTOR	Obecný úrad Lipníky, Lipníky 100, 082 12 Kapušany, okr. Prešov	DÁTUM	12.2015
AUTOR-ARCHITEKT	BIROŠ	FORMÁT	2 x A4
VYPRACOVAL	BIROŠ	ARCHIVNE ČÍSLO	091572
		MIERKA	1:100
NÁZOV ČASTI PD		VÝKRES ČÍSLO	
ARCHITEKTÚRA		09	
VÝKRES		REZ - BÚRACIE PRÁCE	
		 STUDIO ARCHITEKTÚRY Ing. Peter Biroš 082 12, Okružná 82 IČO: 453 37 993 mail: peto.biros@gmail.com	

Akékoľvek zmeny, doplnky, prekresľovanie alebo rozmnožovanie tejto dokumentácie je v zmysle autorského zákona bez súhlasu projektanta neprípustné.
Projektová dokumentácia je vypracovaná v rozsahu na vydanie stavebného povolenia. Táto dokumentácia nie je vvracovaná v rozsahu realizačného projektu.